



**КОМИТЕТ ИМУЩЕСТВЕННЫХ ОТНОШЕНИЙ
АДМИНИСТРАЦИИ ПЕРМСКОГО МУНИЦИПАЛЬНОГО РАЙОНА**

РЕШЕНИЕ
о размещении объектов № 542

Пермский край
Пермский район

01.08.2019

Комитет имущественных отношений администрации Пермского муниципального района разрешает Акционерному обществу «Газпром газораспределение Пермь» (ИНН 5902183841, ОГРН 2125902017723, почтовый адрес: 614000, г. Пермь, ул. Петропавловская, 43)

размещение объекта «газопровод давлением до 0,6 Мпа, для размещения которого не требуется разрешение на строительство»

на землях государственная собственность на которые не разграничена

на срок 1 год с 01.08.2019 г. по 31.07.2020 г.

Местоположение: Пермский край, Пермский район, д. Петровка, ул. Земляничная, к дому 37.

Приложение: схема предполагаемых к использованию земель или части земельного участка.

Председатель комитета имущественных
отношений администрации Пермского
муниципального района

Г.В. Мюресов

(подпись, печать)



Схема предполагаемых к использованию земель или части земельного участка

Объект: Газопровод давлением до 0,6 Мпа, для размещения которого не требуется разрешения на строительство

Местоположение: расположенных по адресу: Пермский край, Пермский район, д. Петровка, ул. Земляничная, к дому №37

Каталог координат, м

Площадь земель или части земельного участка, кв.м.: 155

Категория земель: земли населенных пунктов

Вид разрешенного использования: -

Описание границ смежных землепользователей:

От точки н3 до точки н4, от точки н9 до точки н10 - земельный участок с кадастровым номером 59:32:1410001:5055


От точки н4 до точки н6, от точки н8 до точки н9 - земельный участок с кадастровым номером 59:32:1410001:4979

От точки н6 до точки н8 - земельный участок с кадастровым номером 59:32:1410001:1059

От точки н5 до точки н6, от точки н10 до точки н3 - земли общего пользования

№ точки границы	X	Y
н1	508589.14	2211648.80
н2	508597.53	2211656.01
н3	508596.20	2211657.60
н4	508591.49	2211663.22
н5	508588.29	2211667.03
н6	508588.13	2211666.88
н7	508588.35	2211666.60
н8	508580.13	2211659.48
н9	508582.93	2211656.21
н10	508587.78	2211650.40
н1	508589.14	2211648.80

- Условные обозначения:**
- предполагаемый участок земель, на которых планируется размещение объекта
 - 59.32.2.857 - зоны с особыми условиями использования территории, сведения о которых внесены в ГКН
 - :1 - границы и номер земельного участка, сведения о которых внесены в ГКН
 - :3У1 - обозначение запрашиваемого земельного участка
 - :28 - границы и номер объекта капитального строительства, сведения о которых внесены в ГКН
 - н1 - характерная точка границ земель или части земельного участка
 - граница кадастрового квартала
 - 59:32:1410001 - номер кадастрового квартала

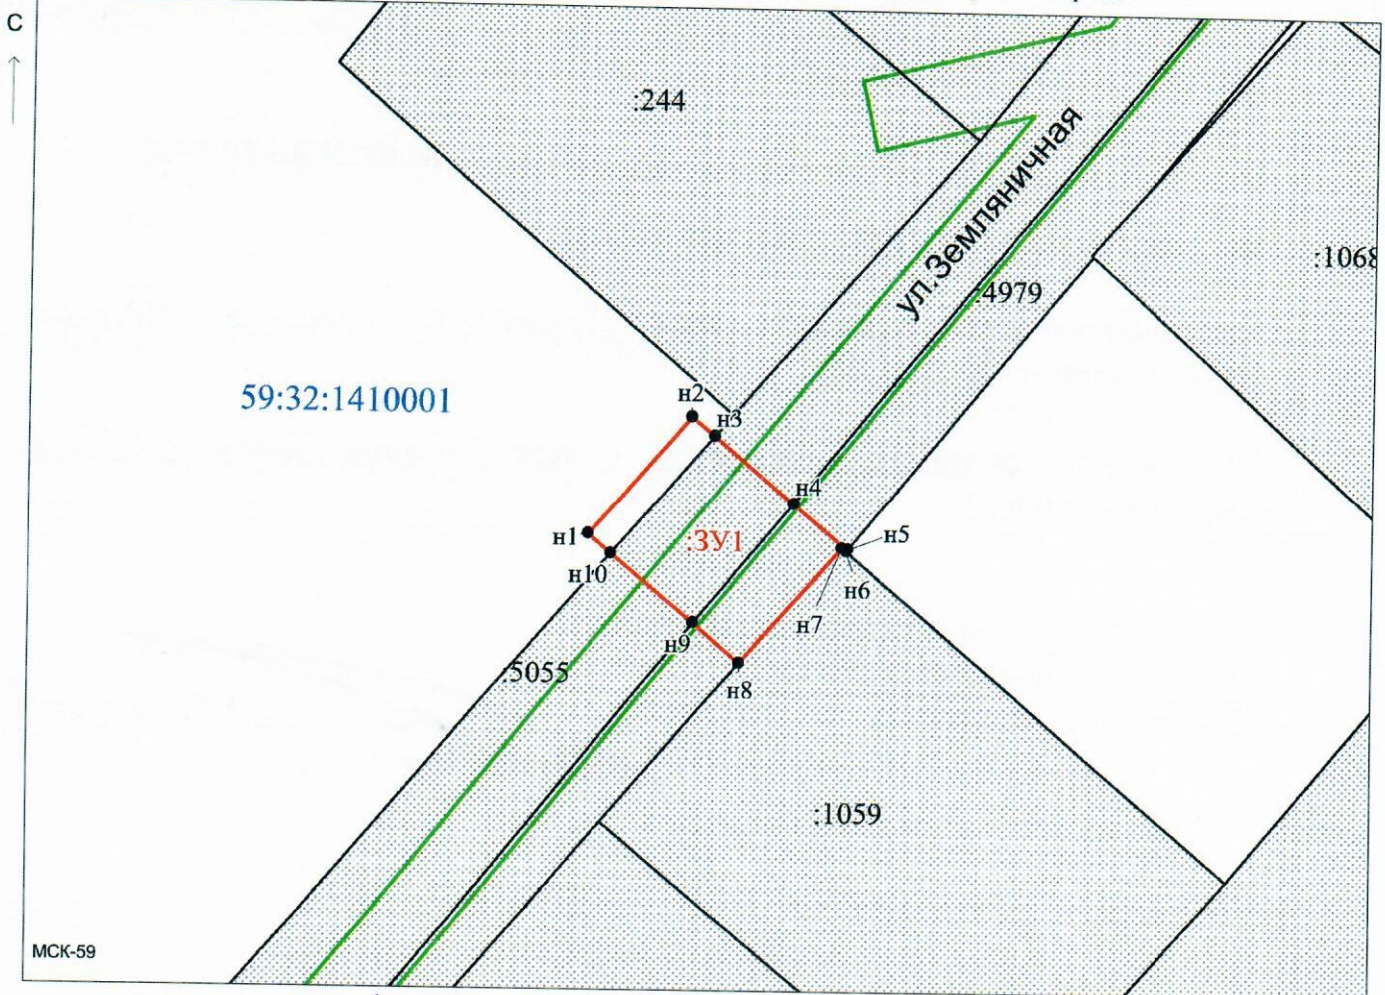

Заявитель: Захарова Е.Л. / Захарова Е.Л.
 МП (подпись, расшифровка подписи)
 (для юридических лиц и индивидуальных предпринимателей)

Масштаб 1:500