



**КОМИТЕТ ИМУЩЕСТВЕННЫХ ОТНОШЕНИЙ
АДМИНИСТРАЦИИ ПЕРМСКОГО МУНИЦИПАЛЬНОГО РАЙОНА**

РЕШЕНИЕ

о размещении объектов № 593

Пермский край
Пермский район

20.08.2019

Комитет имущественных отношений администрации Пермского муниципального района разрешает Открытому акционерному обществу «Межрегиональная распределительная сетевая компания Урала» (ИНН 6671163413, ОГРН 1056604000970, почтовый адрес: 614017, г. Пермь, ул. Инженерная, д. 17)

размещение объекта «Строительство КТПП-250/10/0,4 кВ с трансформатором мощностью 40 кВА с телемеханизацией и учетом электроэнергии, строительство ВЛ 0,4 кВ. Реконструкция КВЛ 10 кВ Заполье ПС 110/10 кВ Протасы для электроснабжения объекта для ведения дачного хозяйства по адресу: Пермский край, Пермский р-н, д. Валеваи (4500051139)»

на землях государственная собственность на которые не разграничена

на срок бессрочно

Местоположение: Пермский край, Пермский район, Култаевское с/п, д. Валеваи

Приложение: схема предполагаемых к использованию земель или части земельного участка.

Председатель комитета
имущественных отношений
администрации Пермского
муниципального района

Г.В. Мюресов

(подпись, печать)



Схема предполагаемых к использованию земель или части земельного участка


Объект: "Строительство КТПШ-250/10/0,4 кВ с трансформатором мощностью 40 кВА с телемеханизацией и учетом электроэнергии, строительство ВЛ 0,4 кВ. Реконструкция КВЛ 10 кВ Заполье ПС 110/10 кВ Протасы для электроснабжения объекта для ведения дачного хозяйства по адресу: Пермский край, Пермский р-н, д. Валеваи (4500051139)"

Местоположение: Пермский край, Пермский р-н, Култаевское с/п, д. Валеваи

Площадь земель или части земельного участка, кв.м.: 322

Категория земель: Земли сельскохозяйственного назначения

Вид разрешенного использования земельного участка:
 Цель использования: под объекты инженерного оборудования Электрооборудования (Строительство КТПШ-250/10/0,4 кВ с трансформатором мощностью 40 кВА с телемеханизацией и учетом электроэнергии, строительство ВЛ 0,4 кВ. Реконструкция КВЛ 10 кВ Заполье ПС 110/10 кВ Протасы для электроснабжения объекта для ведения дачного хозяйства по адресу: Пермский край, Пермский р-н, д. Валеваи (4500051139))

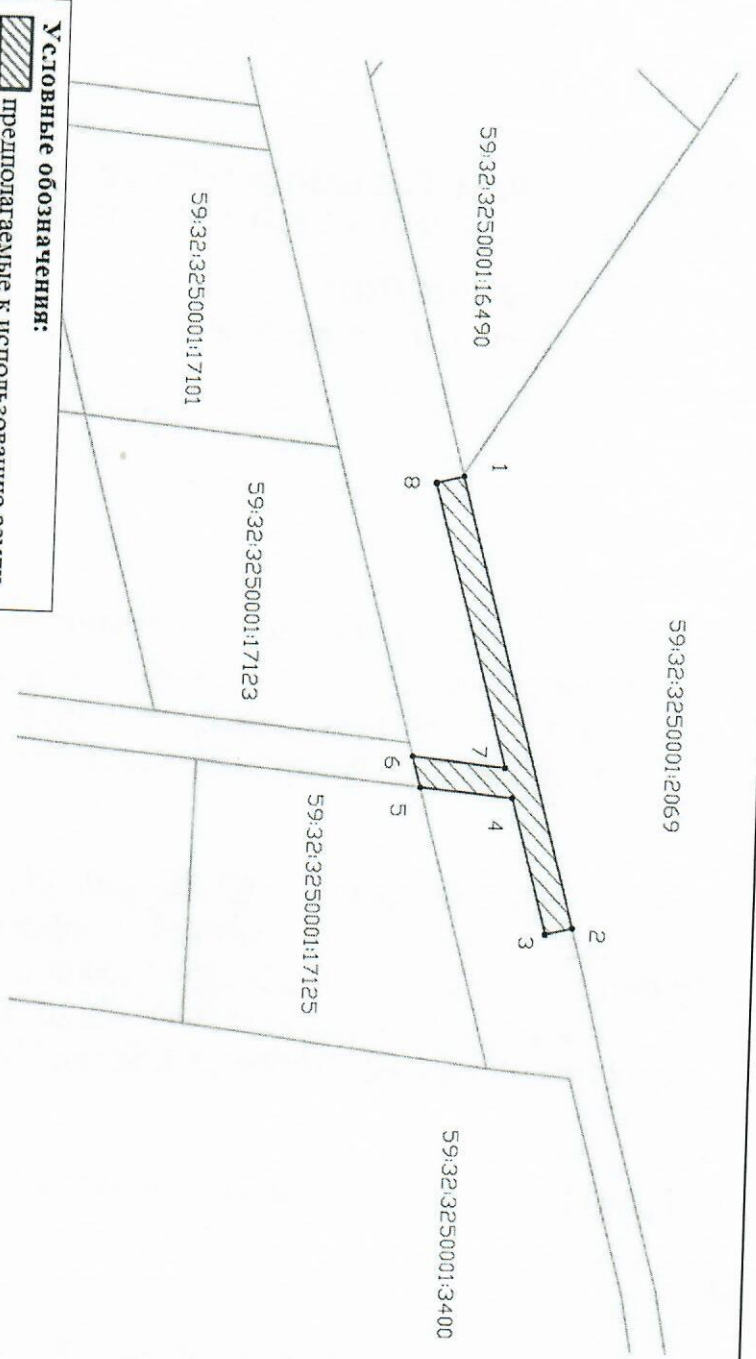

Координаты характерных точек	
№	Х У
1	2208548,41 505537,94
2	2208611,39 505555,70
3	2208612,38 505551,78
4	2208593,36 505546,41
5	2208592,25 505532,94
6	2208587,96 505531,73
7	2208589,17 505545,22
8	2208549,43 505533,98
1	2208548,41 505537,94

Условные обозначения:

- Предполагаемые к использованию земли
- Граница земельного участка, сведения о котором внесены в ГКН
- 1 Характерные точки границы испрашиваемого земельного участка

Масштаб 1:1000

Заявитель:



**Описание границ смежных
землепользователей:**

2-3-4-5, 6-7-8-1 неразграниченный зем. участок
 1-2 зем.уч. с кад.№ 59:32:3250001:2069
 5-6 зем.уч. с кад.№ 59:32:3250001:17124