



**КОМИТЕТ ИМУЩЕСТВЕННЫХ ОТНОШЕНИЙ
АДМИНИСТРАЦИИ ПЕРМСКОГО МУНИЦИПАЛЬНОГО РАЙОНА**

РЕШЕНИЕ

о размещении объектов № 613

Пермский край
Пермский район

26.08.2019

Комитет имущественных отношений администрации Пермского муниципального района разрешает Акционерному обществу «Газпром газораспределение Пермь» (ИНН 5902183841, ОГРН 1025900512670, почтовый адрес: 614000, г. Пермь, ул. Петропавловская, 43)

размещение объекта «газопровод давлением до 0,6 Мпа, для размещения которого не требуется разрешение на строительство»

на землях государственная собственность на которые не разграничена

на срок 1 год с 26.08.2019 г. по 25.08.2020 г.

Местоположение: Пермский край, Пермский район, Култаевское с/п, д. Петровка, ул. Радужная, к дому 3

Приложение: схема предполагаемых к использованию земель или части земельного участка.

Председатель комитета
имущественных отношений
администрации Пермского
муниципального района

(подпись, печать)

Г.В. Мюресов



Схема предполагаемых к использованию земель или части земельного участка

Объект: Газопровод давлением до 0,6 Мпа, для размещения которого не требуется разрешения на строительство
 Местоположение: расположенных по адресу: Пермский край, Пермский район, Култаевское с/п, д. Петровка, ул. Радужная, к здому 3

Площадь земель или части земельного участка, кв.м.: 1028

Категория земель: земли населенных пунктов

Вид разрешенного использования: -

Описание границ смежных землепользователей:

- От точки н1 до точки н4 - земельный участок с кадастровым номером 59:32:1410001:5056
- От точки н4 до точки н5 - земли общего пользования
- От точки н5 до точки н8 - земельный участок с кадастровым номером 59:32:1410001:5055
- От точки н8 до точки н10 - земли общего пользования
- От точки н10 до точки н12 - земельный участок с кадастровым номером 59:32:1410001:5056
- От точки н12 до точки н13 - земли общего пользования
- От точки н13 до точки н14 - земельный участок с кадастровым номером 59:32:1410001:5056
- От точки н14 до точки н15 - земельный участок с кадастровым номером 59:32:1410001:5116
- От точки н15 до точки н1 - земельный участок с кадастровым номером 59:32:1410001:1050

Условные обозначения:

- предполагаемый участок земель, на которых планируется размещение объекта

:1050

- границы и номер земельного участка, сведения о которых внесены в ГКН

:4822

- границы и номер объекта капитального строительства, сведения о которых внесены в ГКН

59.32.2.857

- зоны с особыми условиями использования территории, сведения о которых внесены в ГКН


:3У1

- обозначение запрашиваемого земельного участка

● н1

- характерная точка границ земель или части земельного участка

№ точки границы	X	Y
н1	508941.64	2211659.29
н2	508950.89	2211661.16
н3	508939.07	2211731.18
н4	508932.57	2211762.46
н5	508932.56	2211762.50
н6	508931.58	2211767.23
н7	508920.83	2211765.00
н8	508921.78	2211760.40
н9	508923.58	2211760.75
н10	508923.62	2211760.58
н11	508927.39	2211742.34
н12	508928.82	2211734.02
н13	508930.06	2211727.18
н14	508934.00	2211703.11
н15	508938.43	2211677.75
н1	508941.64	2211659.29

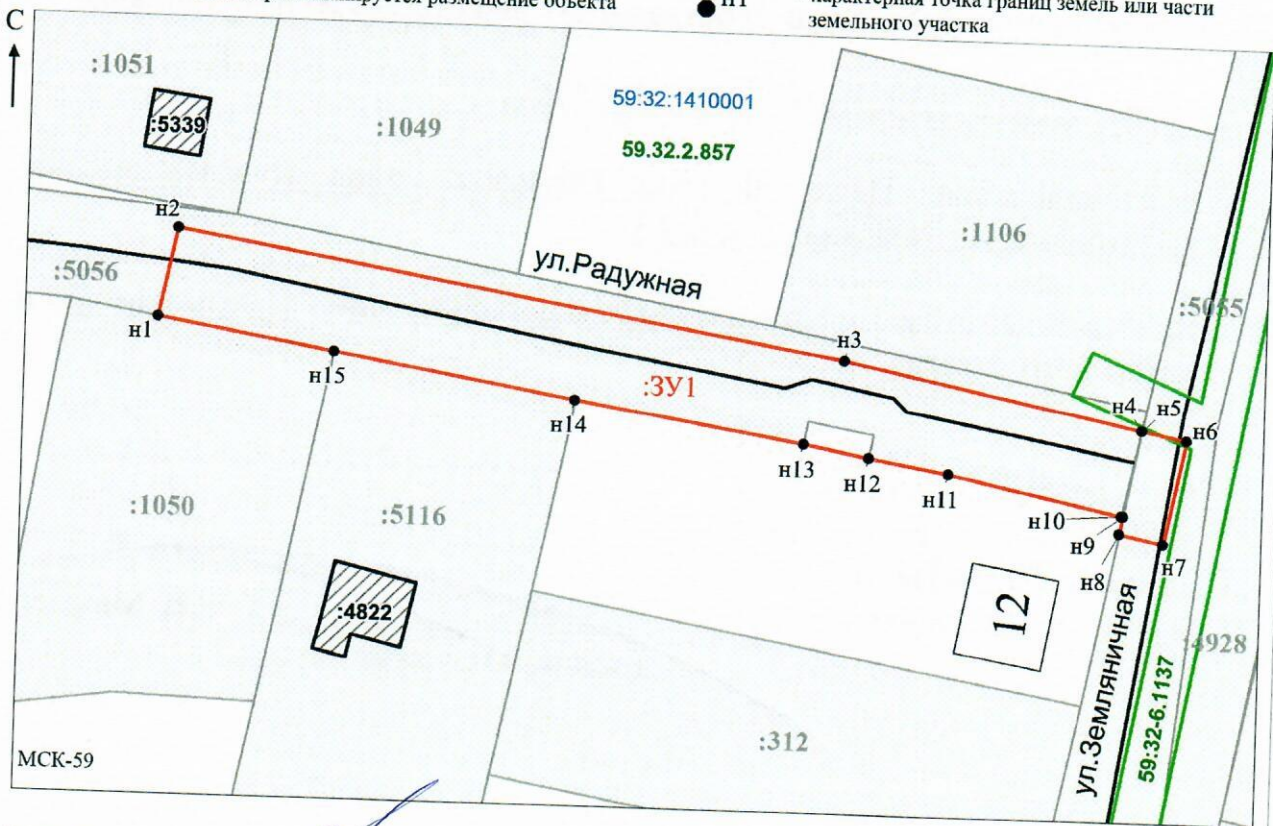

Заявитель: _____ / Офишкина И.В.
 МП (подпись, расшифровка подписи)

Масштаб 1:500

(для юридических лиц
и индивидуальных предпринимателей)