



**КОМИТЕТ ИМУЩЕСТВЕННЫХ ОТНОШЕНИЙ  
АДМИНИСТРАЦИИ ПЕРМСКОГО МУНИЦИПАЛЬНОГО РАЙОНА**

**РЕШЕНИЕ**

о размещении объектов № 627

Пермский край  
Пермский район

28.08.2019

Комитет имущественных отношений администрации Пермского муниципального района разрешает Акционерному обществу «Газпром газораспределение Пермь» (ИНН 5902183841, ОГРН 1025900512670, почтовый адрес: 614000, г. Пермь, ул. Петропавловская, 43)

размещение объекта «газопровод давлением до 0,6 Мпа, для размещения которого не требуется разрешение на строительство»

на землях государственная собственность на которые не разграничена

на срок 1 год с 28.08.2019 г. по 27.08.2020 г.

Местоположение: Пермский край, Пермский район, Култаевское с/п, д. Шилово, ул. Садовая, к дому 4

Приложение: схема предполагаемых к использованию земель или части земельного участка.

Председатель комитета  
имущественных отношений  
администрации Пермского  
муниципального района



(подпись, печать)

Г.В: Мюресов

## Схема предполагаемых к использованию земель или части земельного участка

Объект: Газопровод давлением до 0,6 Мпа, для размещения которого не требуется разрешения на строительство

Местоположение: расположенных по адресу: Пермский край, Пермский район, Култаевское с/п, д. Шилово, ул. Садовая, к дому 4

Площадь земель или части земельного участка, кв.м.: 314

Категория земель: земли населенных пунктов

Вид разрешенного использования: -

Описание границ смежных землепользователей:

От точки н1 до точки н2 - земельный участок с кадастровым номером 59:32:1410001:238

От точки н2 до точки н3 - земельный участок с кадастровым номером 59:32:1410001:12


От точки н3 до точки н1 - земли общего пользования

Каталог координат, м

№ точки границы	X	Y
н1	508551.48	2210853.23
н2	508546.23	2210852.53
н3	508543.16	2210853.73
н4	508539.37	2210850.59
н5	508553.71	2210833.32
н6	508553.30	2210830.50
н7	508559.14	2210828.96
н8	508564.33	2210829.90
н9	508565.30	2210836.58
н1	508551.48	2210853.23

**Условные обозначения:**

- предполагаемый участок земель, на которых планируется размещение объекта
- :12 - границы и номер земельного участка, сведения о которых внесены в ГКН
- :612 - границы и номер объекта капитального строительства, сведения о которых внесены в ГКН
- граница кадастрового квартала
- 59.32.2.857 - зоны с особыми условиями использования территории, сведения о которых внесены в ГКН
- :3У1 - обозначение запрашиваемого земельного участка
- н1 - характерная точка границ земель или части земельного участка
- 59:32:1450002 - номер кадастрового квартала

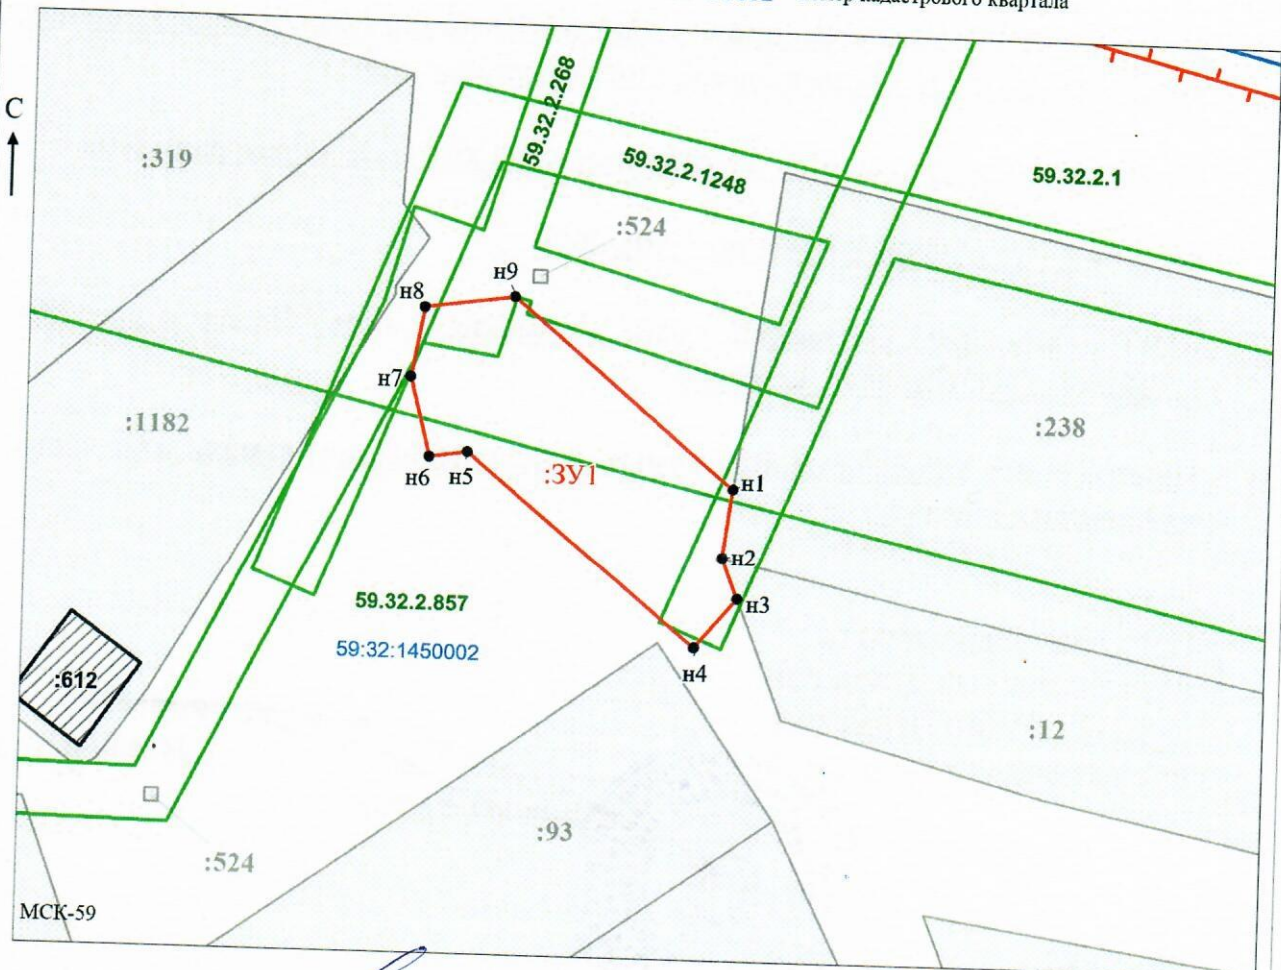

Заявитель: \_\_\_\_\_ / Офишкина И.В.  
 (подпись, расшифровка подписи)

Масштаб 1:500

МП  
 (для юридических лиц  
 и индивидуальных предпринимателей)