



**КОМИТЕТ ИМУЩЕСТВЕННЫХ ОТНОШЕНИЙ
АДМИНИСТРАЦИИ ПЕРМСКОГО МУНИЦИПАЛЬНОГО РАЙОНА**

РЕШЕНИЕ

о размещении объектов № 636

Пермский край
Пермский район

30.08.2019

Комитет имущественных отношений администрации Пермского муниципального района разрешает Акционерному обществу «Газпром газораспределение Пермь» (ИНН 5902183841, ОГРН 1025900512670, почтовый адрес: 614000, г. Пермь, ул. Петропавловская, 43)

размещение объекта «газопровод давлением до 0,6 Мпа, для размещения которого не требуется разрешение на строительство»

на землях государственная собственность на которые не разграничена

на срок 1 год с 30.08.2019 г. по 29.08.2020 г.

Местоположение: Пермский край, Пермский район, д. Ванюки, ул. Зеленая, к дому 35 «б»

Приложение: схема предполагаемых к использованию земель или части земельного участка.

Председатель комитета
имущественных отношений
администрации Пермского
муниципального района

Г.В. Мюресов



(подпись, печать)

Схема предполагаемых к использованию земель или части земельного участка

Объект: Газопровод давлением до 0,6 МПа, для размещения которого не требуется разрешения на строительство

Местоположение: расположенных по адресу: Пермский край, Пермский район,
д. Ванюки, ул. Зеленая, к дому 35"б"

Площадь земель или части земельного участка, кв.м.: 1972

Категория земель: земли населенных пунктов

Вид разрешенного использования: -



Описание границ смежных землепользователей:

- От точки н1 до точки н2 - земельный участок с кадастровым номером 59:32:1750001:118
- От точки н2 до точки н3 - земельный участок с кадастровым номером 59:32:1750001:670
- От точки н3 до точки н6 - земли общего пользования
- От точки н6 до точки н8 - земельный участок с кадастровым номером 59:32:1750001:671
- От точки н8 до точки н12 - земли общего пользования
- От точки н12 до точки н16 - земельный участок с кадастровым номером 59:32:1750001:919
- От точки н16 до точки н18 - земли общего пользования
- От точки н18 до точки н28 - земельный участок с кадастровым номером 59:32:1750001:194
- От точки н28 до точки н1 - земли общего пользования

- От точки н35 до точки н36 - земельный участок с кадастровым номером 59:32:1750001:919
- От точки н36 до точки н37 - земли общего пользования
- От точки н37 до точки н38 - земельный участок с кадастровым номером 59:32:1750001:901
- От точки н38 до точки н39 - земельный участок с кадастровым номером 59:32:1750001:863
- От точки н39 до точки н35 - земли общего пользования

Условные обозначения:

- предполагаемый участок земель, на которых планируется размещение объекта
- 59:32-6.727 - зоны с особыми условиями использования территории, сведения о которых внесены в ГКН
- :ЗУ1 - обозначение запрашиваемого земельного участка
- н1 - характерная точка границы земель или части земельного участка
- 59:32:1750001 - номер кадастрового квартала

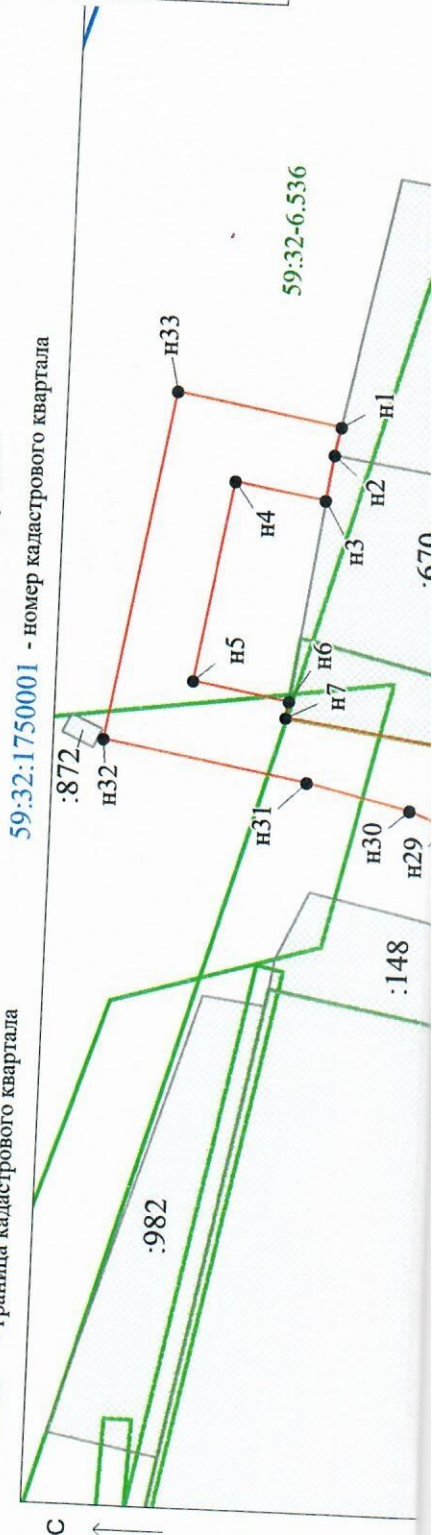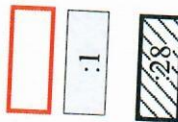

Каталог координат, м

№ точки границы	X	Y
н1	509668.52	2220707.03
н2	509669.35	2220702.88
н3	509670.30	2220696.17
н4	509683.54	2220698.49
н5	509688.49	2220669.14
н6	509674.49	2220666.78
н7	509674.84	2220664.32
н8	509649.68	2220660.82
н9	509585.93	2220647.53
н10	509586.42	2220640.36
н11	509515.28	2220628.31
н12	509511.05	2220628.70
н13	509518.02	2220626.75
н14	509562.62	2220633.54
н15	509596.94	2220639.46
н16	509597.76	2220635.46
н17	509597.76	2220635.48
н18	509597.54	2220638.66
н19	509599.25	2220639.00
н20	509599.47	2220639.57
н21	509600.07	2220641.15
н22	509603.86	2220641.94
н23	509606.06	2220642.40
н24	509613.62	2220643.98
н25	509632.41	2220647.90
н26	509636.33	2220648.72
н27	509639.47	2220649.38
н28	509645.08	2220650.55
н29	509645.55	2220648.33
н30	509649.59	2220649.14
н31	509656.22	2220651.61
н32	509671.38	2220655.05
н33	509701.16	2220660.15
н34	509692.55	2220711.24
н1	509668.52	2220707.03
н35	509488.60	2220618.45
н36	509480.07	2220625.65
н37	509476.76	2220622.85
н38	509482.39	2220616.89
н39	509485.48	2220615.81
н35	509488.60	2220618.45

Примотенно и
решиено от
30.08.2019 № 638



Масштаб 1:1100

Заявитель: _____ / Егошина И. В.
МП (подпись, расшифровка подписи)

Егошина И. В.

МП
(для юридических лиц
и индивидуальных предпринимателей)

МСК-59