



**КОМИТЕТ ИМУЩЕСТВЕННЫХ ОТНОШЕНИЙ
АДМИНИСТРАЦИИ ПЕРМСКОГО МУНИЦИПАЛЬНОГО РАЙОНА**

РЕШЕНИЕ

о размещении объектов № 639

Пермский край
Пермский район

30.08.2019

Комитет имущественных отношений администрации Пермского муниципального района разрешает Акционерному обществу «Газпром газораспределение Пермь» (ИНН 5902183841, ОГРН 1025900512670, почтовый адрес: 614000, г. Пермь, ул. Петропавловская, 43)

размещение объекта «газопровод давлением до 0,6 Мпа, для размещения которого не требуется разрешение на строительство»

на землях государственная собственность на которые не разграничена

на срок 1 год с 30.08.2019 г. по 29.08.2020 г.

Местоположение: Пермский край, Пермский район, Култаевское с/п, п. Протасы, к участку с кадастровым номером 59:32:0670001:2286

Приложение: схема предполагаемых к использованию земель или части земельного участка.

Председатель комитета
имущественных отношений
администрации Пермского
муниципального района

Г.В. Мюресов

(подпись, печать)



Схема предполагаемых к использованию земель или части земельного участка

Каталог координат, м

№ точки границы	X	Y
н1	502485.62	2206486.75
н2	502481.99	2206493.04
н3	502477.71	2206496.24
н4	502463.41	2206493.25
н5	502446.27	2206493.69
н6	502447.24	2206490.45
н7	502449.89	2206482.81
н8	502464.76	2206482.22
н1	502485.62	2206486.75
н9	502427.31	2206479.74
н10	502426.01	2206487.25
н11	502414.19	2206485.40
н12	502405.93	2206484.11
н13	502408.81	2206468.54
н14	502412.37	2206469.06
н15	502413.66	2206462.10
н16	502417.86	2206439.42
н17	502419.96	2206428.12
н18	502421.96	2206417.29
н19	502429.38	2206418.42
н20	502418.29	2206478.36
н9	502427.31	2206479.74

Объект: Газопровод давлением до 0,6 Мпа, для размещения которого не требуется разрешения на строительство

Местоположение: расположенных по адресу: РФ, Пермский край, м.р-н. Пермский, с.п. Култаевское, п. Протасы, к.уч. с.кад. №59:32:0670001:2286

Площадь земель или части земельного участка, кв.м.: 1021

Категория земель: земли населенных пунктов

Вид разрешенного использования: -

Описание границ смежных землепользователей:

От точки н1 до точки н2 - земельный участок с кадастровым номером 59:32:0670001:2016

От точки н2 до точки н3 - земельный участок с кадастровым номером 59:32:0670001:2017

От точки н3 до точки н5 - земли общего пользования

От точки н5 до точки н6 - земельный участок с кадастровым номером 59:32:0670001:2289

От точки н6 до точки н7 - земельный участок с кадастровым номером 59:32:0670001:2283

От точки н7 до точки н1 - земли общего пользования

От точки н9 до точки н10 - земельный участок с кадастровым номером 59:32:0670001:2283

От точки н10 до точки н11 - земельный участок с кадастровым номером 59:32:0670001:2289

От точки н11 до точки н12 - земельный участок с кадастровым номером 59:32:0670001:2290

От точки н12 до точки н13 - земли общего пользования

От точки н13 до точки н15 - земельный участок с кадастровым номером 59:32:0670001:2288

От точки н15 до точки н17 - земельный участок с кадастровым номером 59:32:0670001:2287

От точки н17 до точки н18 - земельный участок с кадастровым номером 59:32:0670001:2286

От точки н18 до точки н9 - земли общего пользования

Условные обозначения:



- предполагаемый участок земель, на которых планируется размещение объекта



- граница кадастрового квартала

:ЗУ1

- зоны с особыми условиями использования территории, сведения о которых внесены в ЕГРН

- обозначение запрашиваемого земельного участка

59:32:0670001

- номер кадастрового квартала




- границы и номер земельного участка, сведения о которых внесены в ЕГРН




- границы и номер объекта капитального строительства, сведения о которых внесены в ЕГРН

• н1

- характерная точка границ земель или части земельного участка

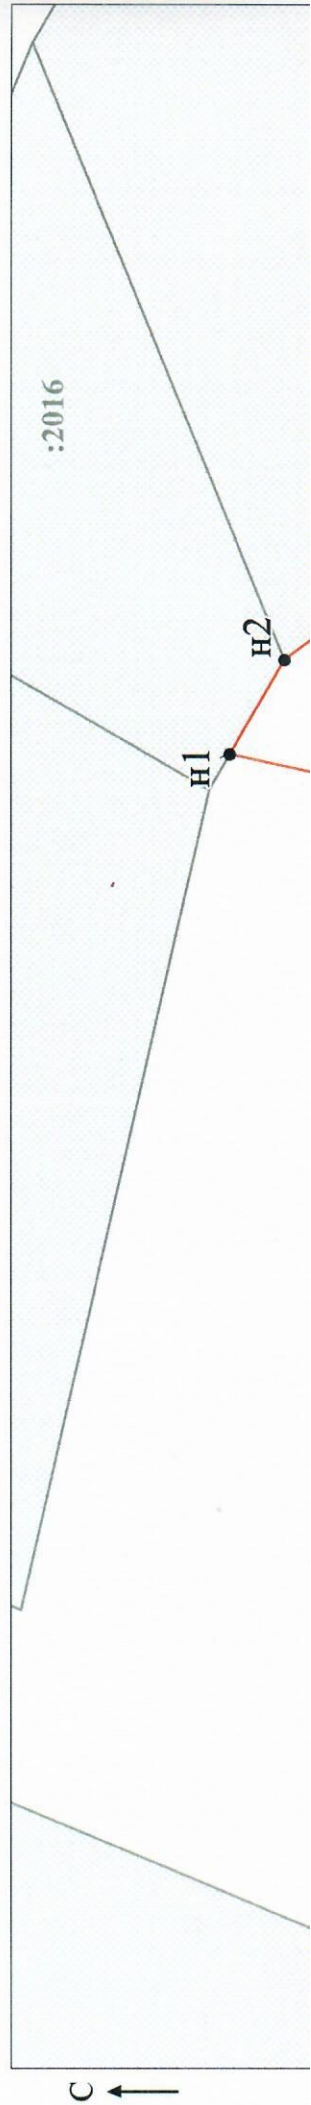

Примечание к
референту от
30.08.2019 № 630

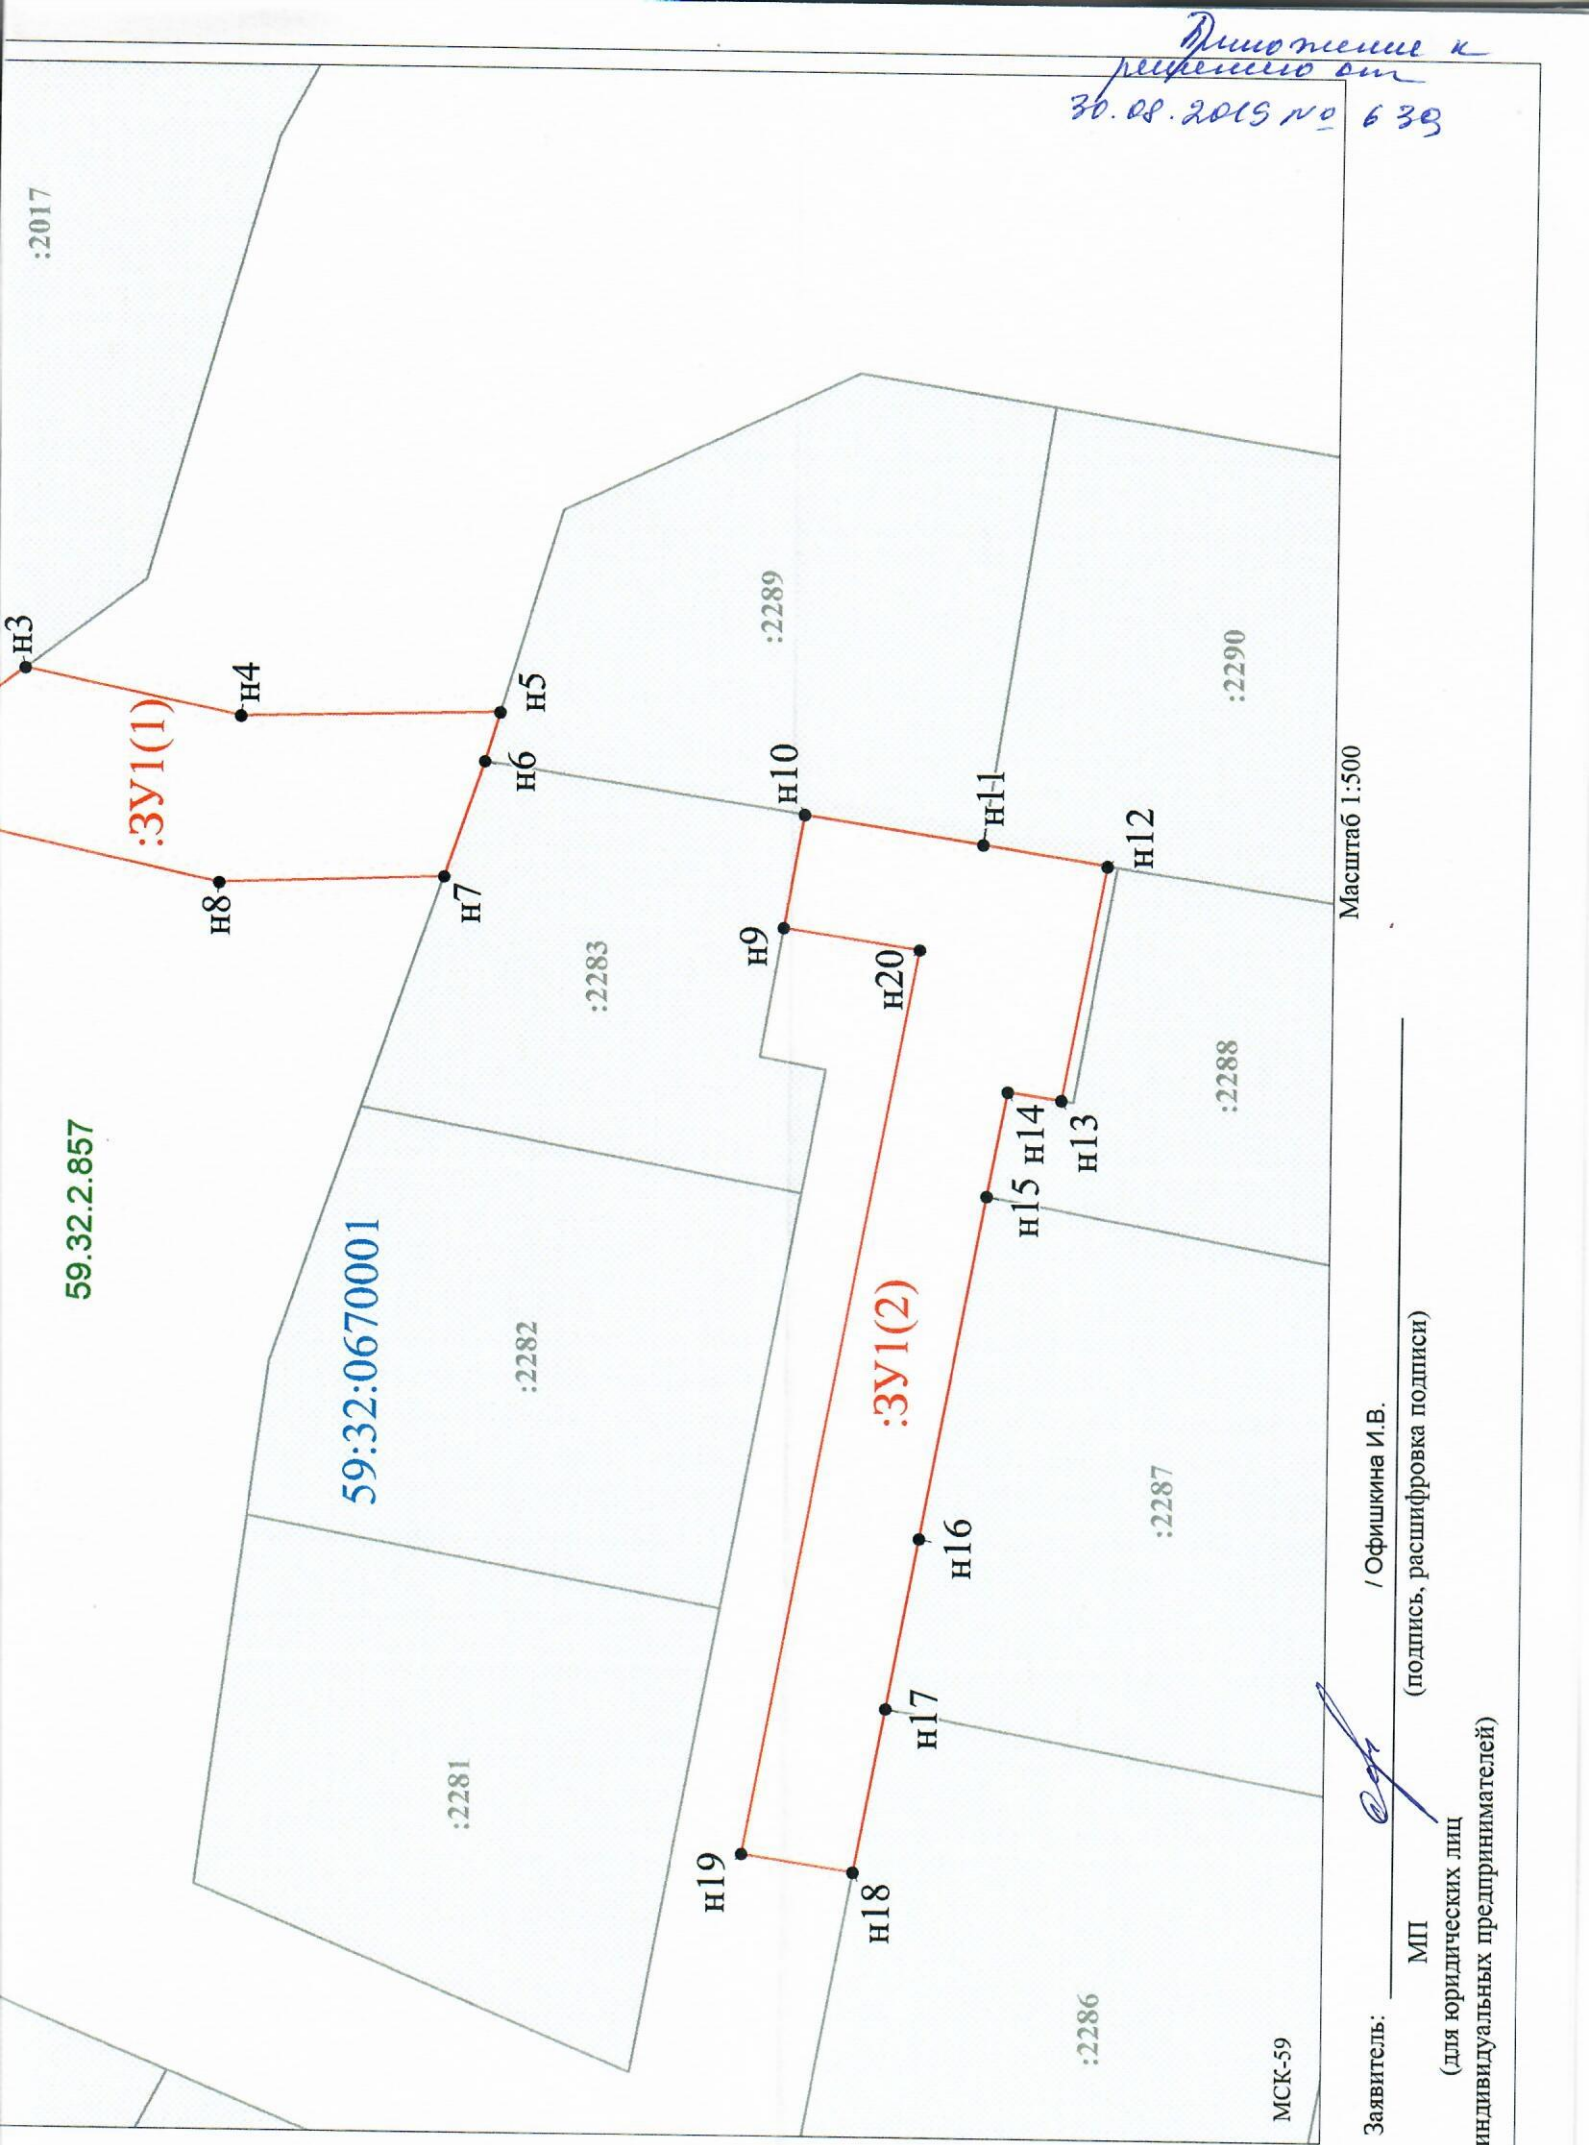

Масштаб 1:500

Заявитель: _____ / Офишкина И.В.

МП _____ (подпись, расшифровка подписи)

(для юридических лиц
и индивидуальных предпринимателей)

МСК-59

:2017

59.32.2.857

59:32:0670001

:2281

:2282

:2283

:2289

:2286

:2287

:2288

:2290

:3У1(1)

:3У1(2)

n3

n4

n8

n7

n6

n5

n9

n10

n11

n12

n20

n15

n14

n13

n19

n18

n17

n16