



**КОМИТЕТ ИМУЩЕСТВЕННЫХ ОТНОШЕНИЙ
АДМИНИСТРАЦИИ ПЕРМСКОГО МУНИЦИПАЛЬНОГО РАЙОНА**

РЕШЕНИЕ

о размещении объектов № 653

Пермский край
Пермский район

02.09.2019

Комитет имущественных отношений администрации Пермского муниципального района разрешает Горбунову Виктору Николаевичу (паспорт 57 04 № 120913 выдан 21.08.2003 Управлением Внутренних Дел Мотовилихинского района города Перми) почтовый адрес: 614520, Пермский район, д. Валеваи, ул. Валеваевская, д. 11

размещение объекта «проезды, в том числе вдольтрассовые, и подъездные дороги, для размещения которых не требуется разрешения на строительство»

на землях государственная собственность на которые не разграничена
на срок 1 год с 02.09.2019 г. по 01.09.2020 г.

Местоположение: Пермский край, Пермский район, Култаевское с/п, южнее д. Валеваи

Приложение: схема предполагаемых к использованию земель или части земельного участка.

Председатель комитета
имущественных отношений
администрации Пермского
муниципального района



(подпись, печать)

Г.В. Мюресов

СХЕМА предполагаемых к использованию земель или части земельного участка

Объект: Проезды, в том числе вдольтрассовые, и подъездные дороги, для размещения которых не требуется разрешения на строительство

Местоположение: Пермский край, Пермский район, Култаевское с/п., южнее д.Валеваи
(согласно сведениям государственного кадастра недвижимости)

Площадь земель или части земельного участка, кв.м.: **880**

Категория земель: земли сельскохозяйственного назначения

Вид разрешенного использования:


(при наличии)

Каталог координат, м

№ точки границы	X	Y	№ точки границы	X	Y
1	506560,71	2208775,42	5	506523,40	2208724,59
2	506555,28	2208782,39	6	506536,31	2208733,33
3	506548,36	2208790,49	7	506529,96	2208744,15
4	506515,03	2208733,56	1	506560,71	2208775,42

Описание границ смежных землепользователей:

от точки	1	до точки	2	59:32:1330001:93
от точки	2	до точки	3	59:32:0000000:13134
от точки	3	до точки	4	59:32:3250001:4603
от точки	4	до точки	6	Земли Култаевского с/п
от точки	6	до точки	1	59:32:1330001:2

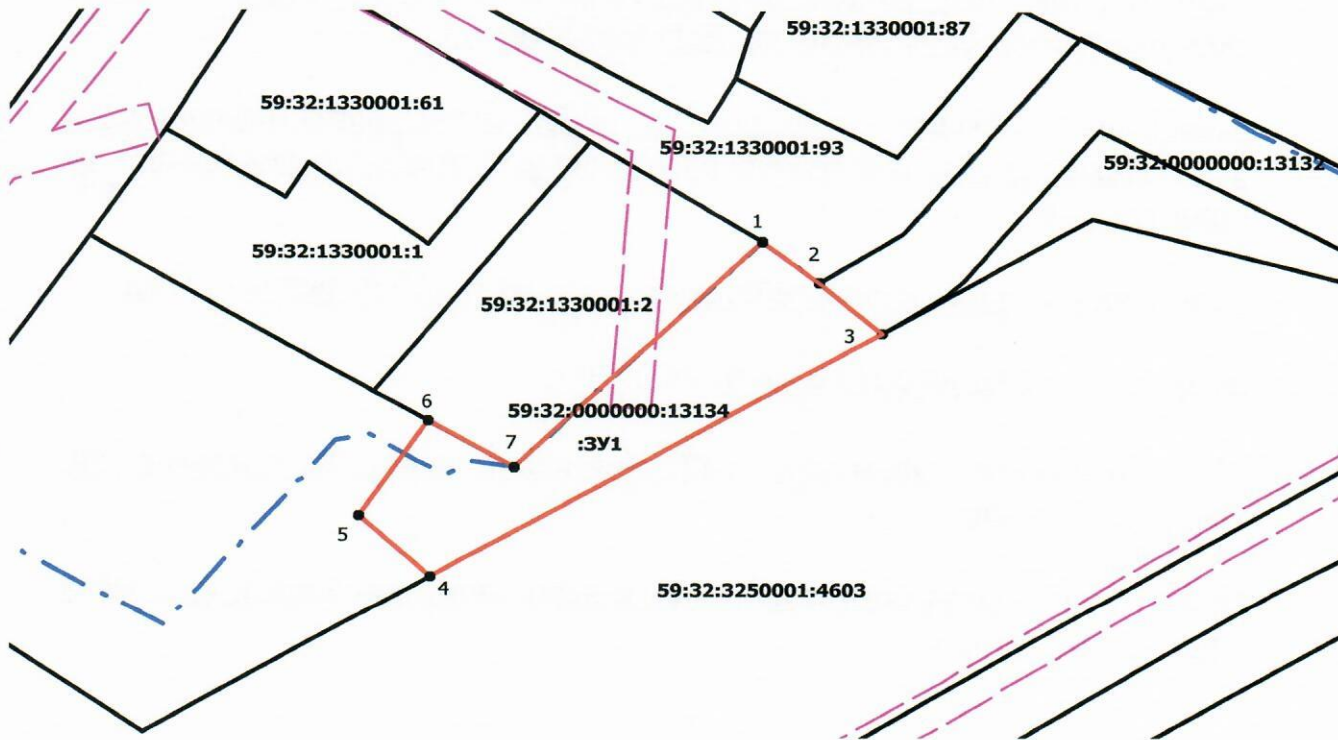

УСЛОВНЫЕ ОБОЗНАЧЕНИЯ

- граница образуемого земельного участка
- граница существующего земельного участка
- - - граница территориальной зоны
- - - граница кадастрового квартала
- :ЗУ1 - обозначение образуемого земельного участка
- ЖУ - обозначение территориальной зоны
- 59:32:1320002:130 - кадастровый номер учтенного земельного участка

Масштаб 1:1000

Заявитель: _____

В. В. Пербушев
(подпись, расшифровка подписи)

МП

Верно

(для юридических лиц и индивидуальных предпринимателей)