



**КОМИТЕТ ИМУЩЕСТВЕННЫХ ОТНОШЕНИЙ
АДМИНИСТРАЦИИ ПЕРМСКОГО МУНИЦИПАЛЬНОГО РАЙОНА**

РЕШЕНИЕ

о размещении объектов № 659

Пермский край
Пермский район

02.09.2019

Комитет имущественных отношений администрации Пермского муниципального района разрешает Открытому акционерному обществу «Межрегиональная распределительная сетевая компания Урала» (ИНН 6671163413, ОГРН 1056604000970, почтовый адрес: 614017, г. Пермь, ул. Инженерная, д. 17)

размещение объекта «Строительство СТП 10/0,4 кВ, ВЛ 10 кВ для электроснабжения деревни Хмели (4500050453)»

на землях государственная собственность на которые не разграничена

на срок бессрочно

Местоположение: Пермский край, Пермский район, Савинское с/п, д. Хмели

Приложение: схема предполагаемых к использованию земель или части земельного участка.

Председатель комитета
имущественных отношений
администрации Пермского
муниципального района



(подпись, печать)

Г.В. Мюресов

Схема предполагаемых к использованию земель или части земельного участка

Объект: "Строительство СТП 10/0,4 кВ, ВЛ 10 кВ для электроснабжения деревни Хмели (4500050453)"

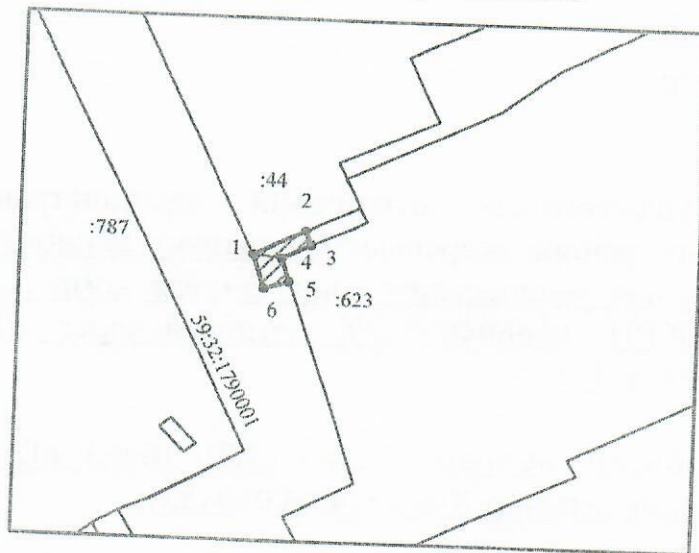
Местоположение: Пермский край, Пермский район, Савинское с/п, д.Хмели

Площадь земель или части земельного участка, кв.м.: 30



Категория земель: Земли населенных пунктов

Вид разрешенного использования земельного участка:

Цель использования: под объекты инженерного оборудования Электроснабжения "Строительство СТП 10/0,4 кВ, ВЛ 10 кВ для электроснабжения деревни Хмели (4500050453)" Бадоян Ш.В.



Условные обозначения:

-  предполагаемые к использованию земли
-  граница земельного участка, сведения о котором внесены в ГКН
- 1 характерные точки границы испрашиваемого земельного участка

Описание границ смежных землепользователей:

- 2-3, 5-1 неразграниченный зем.участок
- 1-2 зем.участок с КН 59:32:1790001:44
- 3-5 зем.участок с КН 59:32:1790001:623

Масштаб 1:1000

Координаты характерных точек

№	Y	X
1	2221672,03	510807,93
2	2221679,19	510811,58
3	2221680,10	510809,54
4	221675,95	510807,52
5	2221677,14	510804,02
6	2221673,77	510802,81

Заявитель:  / Лимонов А.И./