



**КОМИТЕТ ИМУЩЕСТВЕННЫХ ОТНОШЕНИЙ
АДМИНИСТРАЦИИ ПЕРМСКОГО МУНИЦИПАЛЬНОГО РАЙОНА**

РЕШЕНИЕ

о размещении объектов № 660

Пермский край
Пермский район

02.09.2019

Комитет имущественных отношений администрации Пермского муниципального района разрешает Открытому акционерному обществу «Межрегиональная распределительная сетевая компания Урала» (ИНН 6671163413, ОГРН 1056604000970, почтовый адрес: 614017, г. Пермь, ул. Инженерная, д. 17)

размещение объекта «Строительство ВЛ 0,4 кВ для электроснабжения деревни Хмели (4500053229)»

на землях государственная собственность на которые не разграничена

на срок бессрочно

Местоположение: Пермский край, Пермский район, Савинское с/п, д. Хмели

Приложение: схема предполагаемых к использованию земель или части земельного участка.

Председатель комитета
имущественных отношений
администрации Пермского
муниципального района



(подпись, печать)

Г.В. Мюресов

Схема предполагаемых к использованию земель или части земельного участка

Объект: "Строительство ВЛ 0,4 кВ для электроснабжения деревни Хмели (4500053229)"


Местоположение: Пермский край, Пермский район, Савинское с/п, д.Хмели

Площадь земель или части земельного участка, кв.м.: 481

Категория земель: Земли населенных пунктов

Вид разрешенного использования земельного участка:

Цель использования: под объекты инженерного оборудования Электроснабжения "Строительство ВЛ 0,4 кВ для электроснабжения деревни Хмели (4500053229)" Шаварин В.Ю., Хлыбов А.Н.

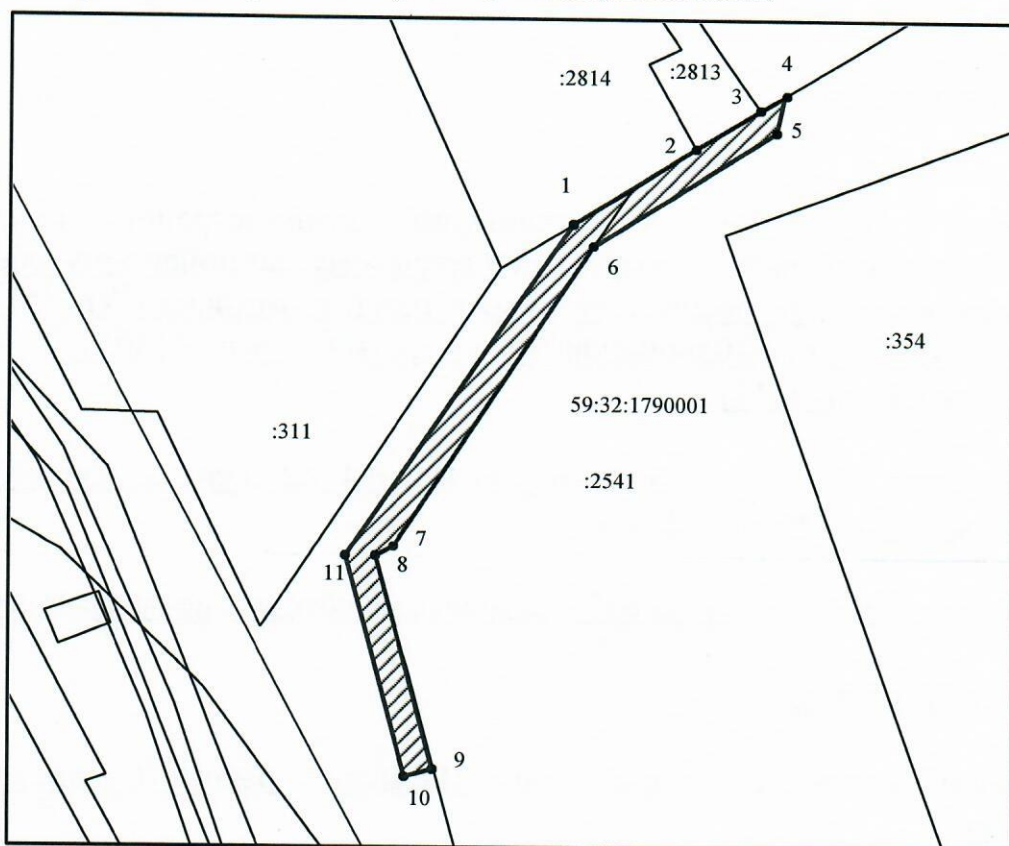

Масштаб 1:1000

Условные обозначения:

- предполагаемые к использованию земли
- граница земельного участка, сведения о котором внесены в ГКН
- 1 характерные точки границы испрашиваемого земельного участка

Описание границ смежных землепользователей:

- 9-1 неразграниченный зем.участок
- 1-2 зем.участок с КН 59:32:1790001:2814
- 2-3 зем.участок с КН 59:32:1790001:2813
- 3-4 зем.участок с КН 59:32:1790001:607
- 4-9 зем.участок с КН 59:32:1790001:2541

Координаты характерных точек

№	Y	X
1	2222668,81	511232,70
2	2222684,89	511243,50
3	2222693,34	511249,22
4	2222696,64	511251,25
5	2222695,58	511245,90
6	2222671,34	511229,45
7	2222645,04	511186,54
8	2222642,75	511185,18
9	2222650,47	511154,77
10	2222646,58	511153,85
11	2222638,75	511185,18

Заявитель:  / Лимонов А.И./