



**КОМИТЕТ ИМУЩЕСТВЕННЫХ ОТНОШЕНИЙ
АДМИНИСТРАЦИИ ПЕРМСКОГО МУНИЦИПАЛЬНОГО РАЙОНА**

РЕШЕНИЕ

о размещении объектов № 705

Пермский край
Пермский район

20.09.2019

Комитет имущественных отношений администрации Пермского муниципального района разрешает Замиловой Валентине Ивановне (паспорт 57 03 № 850756 выдан 21.03.2003 Отделом Внутренних Дел Пермского района Пермской области) почтовый адрес: 614520, Пермский район, с. Култаево, ул. Мира, д. 36

размещение объекта «элементы благоустройства территории, в том числе малые архитектурные формы, за исключением некапитальных нестационарных строений и сооружений, рекламных конструкций, применяемых как составные части благоустройства территории»

на землях государственная собственность на которые не разграничена

на срок 1 год с 20.09.2019 г. по 19.09.2020 г.

Местоположение: Пермский край, Пермский район, Култаевское с/п, с. Култаево, ул. Мира

Приложение: схема предполагаемых к использованию земель или части земельного участка.

Председатель комитета
имущественных отношений
администрации Пермского
муниципального района



(подпись, печать)

Г.В. Мюресов

Схема предполагаемых к использованию земель или части земельного участка

Объект земельный участок :ЗУ1


Местоположение Пермский край, Пермский район, Култаевское с/п. с. Култаево, ул. Мира
 Площадь земель или части земельного участка: 560 кв. м.

Категория земель: земли населенных пунктов
 Вид разрешенного использования Элементы благоустройства территории, в том числе малые архитектурные формы, за исключением капитальных стационарных сооружений и сооружений, рекламных конструкций, применяемых как составные части благоустройства территории.

Координаты в системе

МСК-59:

Название и номера точек	X, м	Y, м
1	504820.98	2212481.26
2	504831.86	2212492.81
Н1	504809.47	2212510.75
Н2	504803.44	2212515.34
Н3	504794.29	2212502.18
3	504795.02	2212501.64
4	504817.98	2212483.62
5	504820.67	2212481.51
1	504820.98	2212481.26

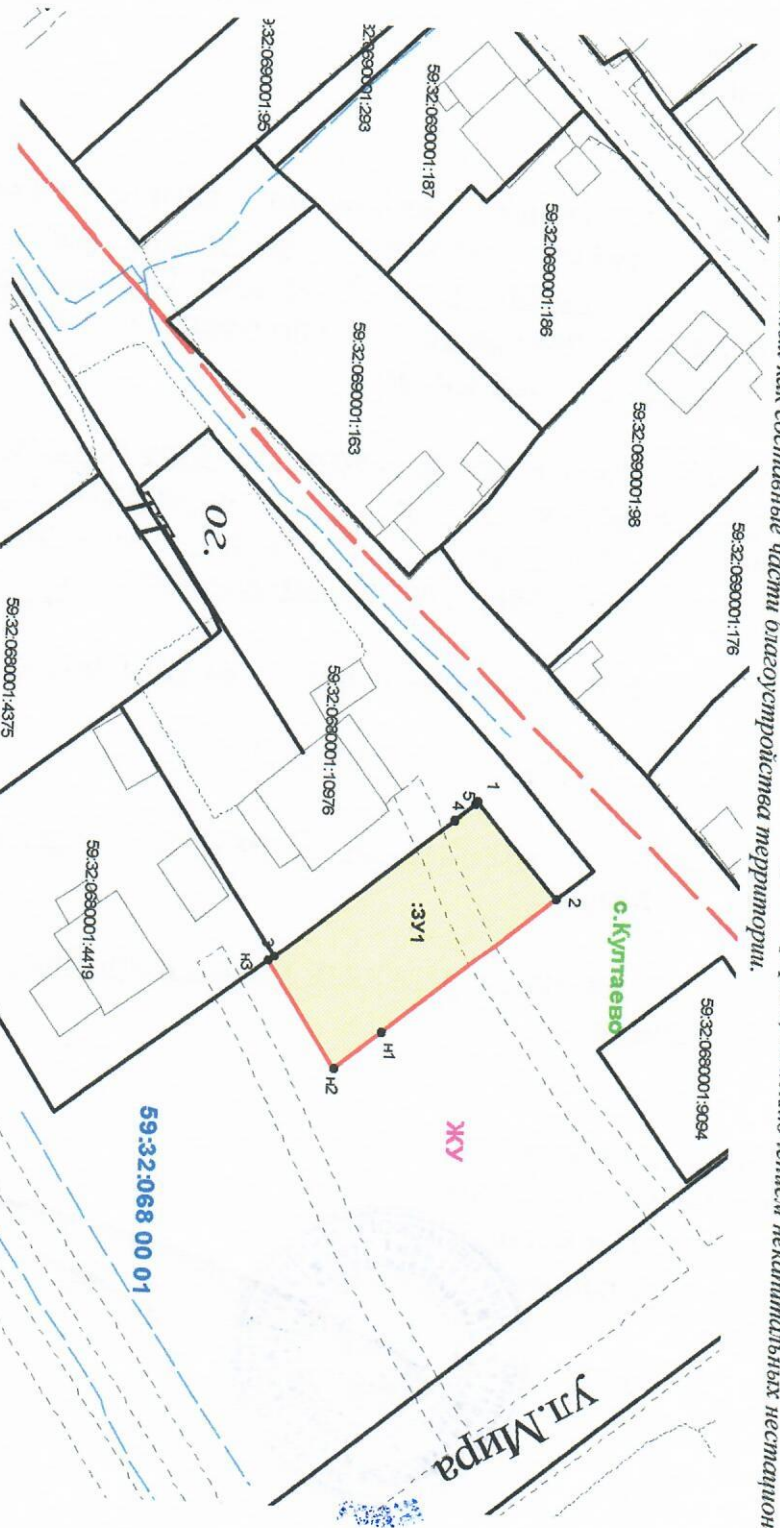

Основные обозначения:

- ЗУ1** Обозначение земельного участка
- Существовавшая часть территории, нахождение в ИКН сведения о которой достояны для определения её местоположения
- Новый образованная часть территории, сведения о которой достояны для определения её местоположения
- с. Култаево** Наименование муниципального образования и (или) населенного пункта
- 59:32:0680001** Номер кадастрового квартала
- 1** Номер существующей точки границы по которой имеются сведения в ИКН
- 59:32:3250001:13454** Кадастровый номер существующего земельного участка
- ЖУ** зона застройки индивидуальными жилыми домами
- Граница территориальной зоны

Масштаб 1:1000

Описание границ смежных землепользователей:
 от т. 2 до т. Н3 - земли (территории) общего пользования
 от т. Н3 до т. 2 - земельный участок 59:32:0680001:10976

Заявитель: Замилова Валентина Ивановна