


**КОМИТЕТ ИМУЩЕСТВЕННЫХ ОТНОШЕНИЙ
АДМИНИСТРАЦИИ ПЕРМСКОГО МУНИЦИПАЛЬНОГО РАЙОНА**

РЕШЕНИЕ
о размещении объектов № 719

Пермский край
Пермский район

24.09.2019

Комитет имущественных отношений администрации Пермского муниципального района разрешает Акционерному обществу «Газпром газораспределение Пермь» (ИНН 5902183841, ОГРН 1025900512670, почтовый адрес: 614000, г. Пермь, ул. Петропавловская, 43)

размещение объекта «газопровод давлением до 0,6 Мпа, для размещения которого не требуется разрешение на строительство»

на землях государственная собственность на которые не разграничена

на срок 1 год с 24.09.2019 г. по 23.09.2020 г.

Местоположение: Пермский край, Пермский район, Култаевское с/п, с. Башкултаево, ул. Мавлютова, к участку с кадастровым номером 59:32:0700001:1764

Приложение: схема предполагаемых к использованию земель или части земельного участка.

Председатель комитета
имущественных отношений
администрации Пермского
муниципального района



Г.В. Мюресов

Схема предполагаемых к использованию земель или части земельного участка

Объект: Газопровод давлением до 0,6 Мпа. для размещения которого не требуется разрешения на строительство

Местоположение: расположенных по адресу: Пермский край, Пермский район, Култаевское с/п. с. Башкултаево, ул. Мавлютова, к уч с кад №59:32:0700001:1764

Площадь земель или части земельного участка, кв.м.: 128

Категория земель: земли населенных пунктов

Вид разрешенного использования: -


Описание границ смежных землепользователей:
 От точки н1 до точки н2 - земельный участок с кадастровым номером 59:32:0700001:1764
 От точки н2 до точки н3 - земли общего пользования
 От точки н3 до точки н5 - земельный участок с кадастровым номером 59:32:0000000:9303
 От точки н5 до точки н1 - земли общего пользования
 От точки н6 до точки н8 - земельный участок с кадастровым номером 59:32:0000000:9303
 От точки н8 до точки н1 - земли общего пользования

Каталог координат, м

№ точки границы	X	Y
н1	499583.66	2211775.91
н2	499592.87	2211769.87
н3	499596.24	2211774.84
н4	499593.77	2211776.41
н5	499586.95	2211780.75
н1	499583.66	2211775.91
н6	499590.70	2211786.28
н7	499593.20	2211784.67
н8	499599.96	2211780.33
н9	499603.08	2211784.92
н10	499593.99	2211791.12
н6	499590.70	2211786.28

Условные обозначения:

- предполагаемый участок земель, на которых планируется размещение объекта
- :1764 - границы и номер земельного участка, сведения о которых внесены в ЕГРН
- :1877 - границы и номер объекта капитального строительства, сведения о которых внесены в ЕГРН
- :2244 - зоны с особыми условиями использования территории, сведения о которых внесены в ЕГРН
- :ЗУ1 - обозначение запрашиваемого земельного участка
- н1 - характерная точка границ земель или части земельного участка
- 59:32.2.857 - номер кадастрового квартала
- :ЗУ1(2) - граница кадастрового квартала

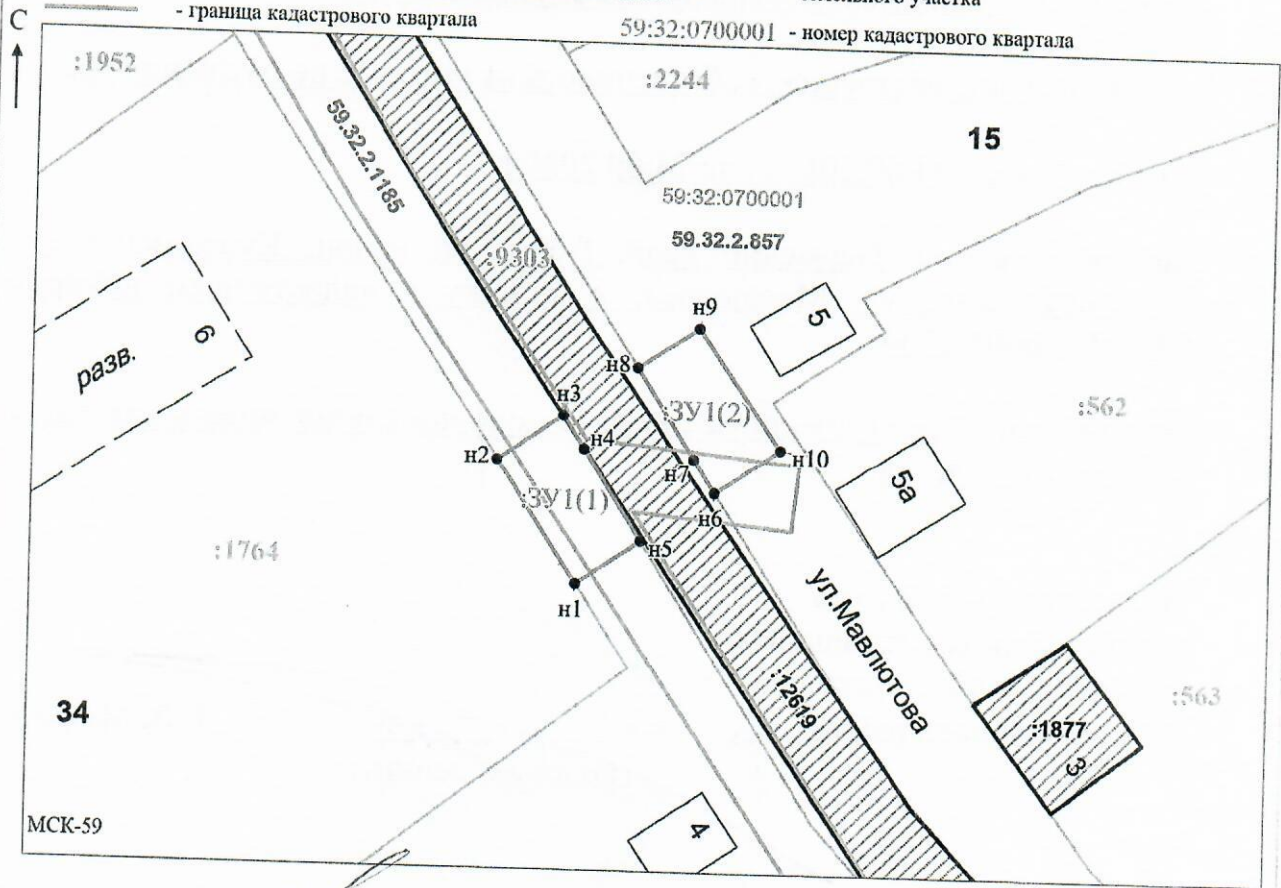

Заявитель: _____ / Офишкина И.В.
 (подпись, расшифровка подписи)

Масштаб 1:500

МП
 (для юридических лиц
 и индивидуальных предпринимателей)