

Приложение 1
к постановлению администрации
Пермского муниципального
района
от №

ИЗМЕНЕНИЯ

**в проект межевания территории кадастрового квартала 59:32:1570001
с. Платошино Платошинского сельского поселения Пермского
муниципального района Пермского края, утвержденный постановлением
администрации Пермского муниципального района
от 10 июля 2019 г. № 411 (в редакции от 28.10.2019 № 723)**

1. Дополнить разделом 7 следующего содержания:
«Перечень и сведения о площади образуемых земельных участков, которые
будут отнесены к территориям общего пользования или имуществу общего
пользования, в том числе в отношении которых предполагается изъятие для
муниципальных нужд.

**Перечень и сведения о площади земельных участков в отношении
которых предполагается изъятие для муниципальных нужд**

Таблица 7

| Кадастровый номер | Площадь земельного участка кв. м | Объект, для которого предусмотрено изъятие | Основание изъятия |
|-------------------|----------------------------------|--|---|
| 59:32:1570001:78 | 984 | Модульное здание с внутренними инженерными сетями (общей площадью здания не менее 100 кв.м.) для проведения занятий физической культурой (Центр водного туризма Пермского района с. Платошино) | п. 3 ст. 49 Земельного кодекса РФ |

Фрагмент чертеж межевания территории М 1:1000

Условные обозначения

Границы


-  Границы земельных участков по сведениям ЕГРН
-  Границы объектов капитального строительства по сведениям ЕГРН
-  Объекты капитального строительства (линейные) по сведениям ЕГРН
-  Красные линии существующие

Границы существующих элементов планировочной структуры

-  Квартал существующий
-  Улично дорожная сеть существующая

Межевание территории

-  Границы земельных участков, в отношении которых предусмотрено изъятие для муниципальных нужд

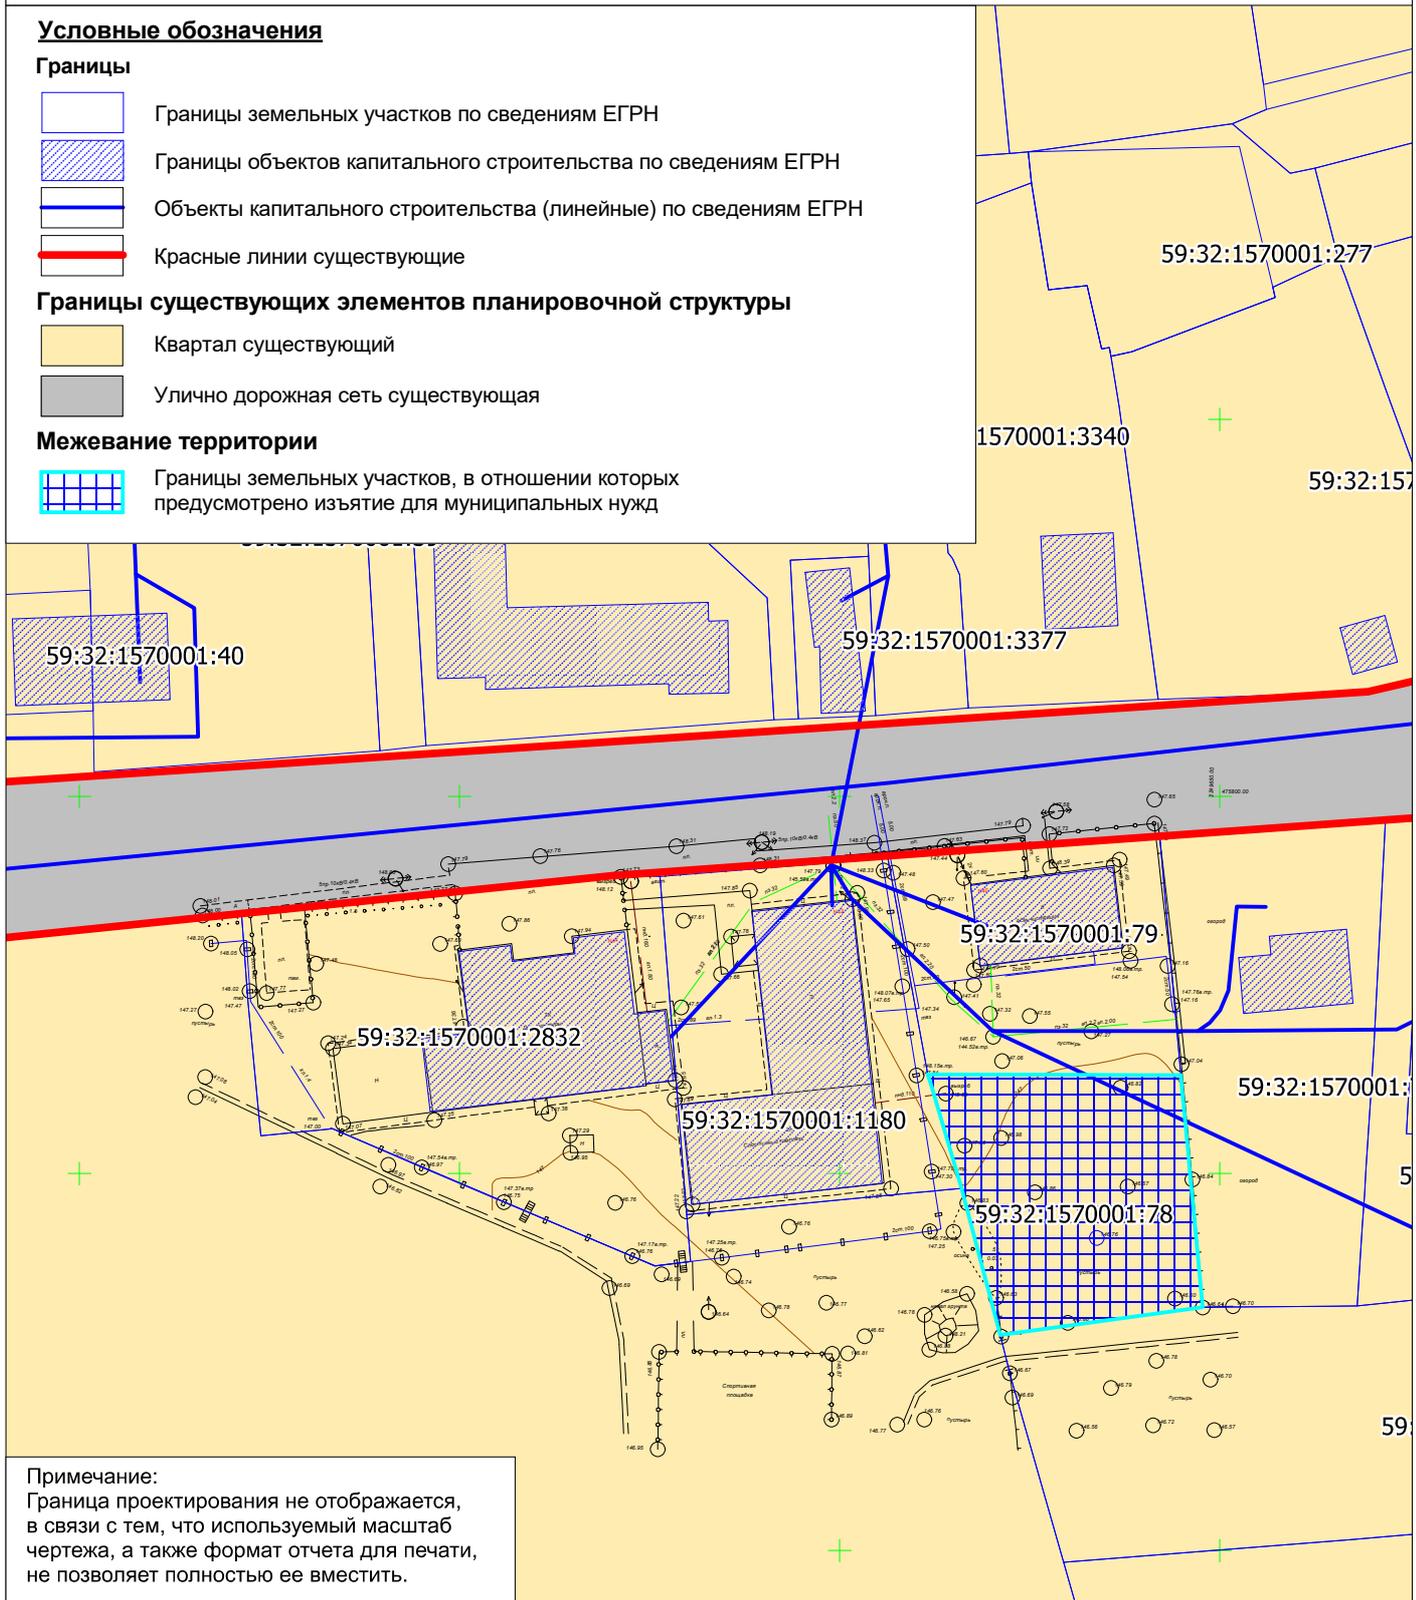

Примечание:
Граница проектирования не отображается, в связи с тем, что используемый масштаб чертежа, а также формат отчета для печати, не позволяет полностью ее вместить.

| | | | | | | | | | |
|------------------|-----------------|------|-------|---------|------|--|--|--------|---------|
| | | | | | | Муниципальное образование "Платошинское сельское поселение" Пермского муниципального района Пермского края | | | |
| Изм. | Коп.уч. | Лист | № док | Подпись | Дата | Проект внесения изменений в проект межевания территории кадастрового квартала 59:32:1570001 с. Платошино Платошинского сельского поселения Пермского муниципального района Пермского края, утвержденный постановлением администрации Пермского муниципального района от 10.07.2019 № 411 | Лист | Листов | Масштаб |
| | | | | | | | 1 | 1 | 1:1000 |
| Зам. нач. отдела | А.С. Ишмуратова | | | | | Фрагмент чертеж межевания территории | МКУ "Управление стратегического развития Пермского района" | | |
| Консультант | А.В. Байдин | | | | | | | | |
| | | | | | | | | | |