


ГЕНЕРАЛЬНЫЙ ПЛАН МУНИЦИПАЛЬНОЕ ОБРАЗОВАНИЕ "УСТЬ-КАЧКИНСКОЕ СЕЛЬСКОЕ ПОСЕЛЕНИЕ" ПЕРМСКОГО МУНИЦИПАЛЬНОГО РАЙОНА ПЕРМСКОГО КРАЯ

Карта функциональных зон поселения;
планируемого размещения объектов местного значения поселения
с. Усть-Качка, д. Одина, д. Дворцовая Слудка

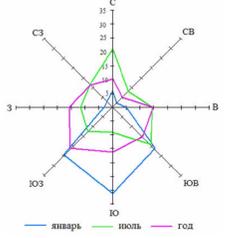

Условные обозначения

Границы единиц административно-территориального деления Российской Федерации

Границы муницип. планир. к. рек. к. ливн.

Граница муниципального образования

Граница сельского поселения

Граница населенного пункта

Функциональные зоны

Зона застройки индивидуальными жилыми домами

Зона застройки малоэтажными жилыми домами

Зона застройки среднетэтажными жилыми домами

Общественно-деловые зоны

Зона инженерной инфраструктуры

Зона транспортной инфраструктуры

Производственная зона

Зона сельскохозяйственного использования

Зона садоводческих или огороднических некоммерческих товариществ

Зона отдыха

Зоны рекреационного назначения

Зоны клубов

Зона лесов (земли лесного фонда)

Объекты федерального значения

Объекты трубопроводного транспорта и инженерной инфраструктуры

Магистральный газопровод

Объекты почтовой связи

Базовая станция

Автоматическая телефонная станция

Линии связи

Объекты социальной инфраструктуры, отдыха и туризма, санаторно-курортного назначения

Объект санаторно-курортного назначения

Объекты регионального значения

Объекты социальной инфраструктуры, отдыха и туризма, санаторно-курортного назначения

Общественно-деловая организация

Лечебно-профилактическая медицинская организация, оказывающая медицинскую помощь в амбулаторных условиях

Оборудованное структурное подразделение медицинской организации, оказывающей первичную медико-санитарную помощь

Медицинская организация, оказывающая скорую медицинскую помощь, ее структурное подразделение

Объект санаторно-курортного назначения

Объект спорта, включающий раздельно нормируемые спортивные сооружения (объекты)

Объекты транспортной инфраструктуры

Автомобильные дороги регионального значения

Мостовое сооружение

Автомостовое сооружение

Объекты трубопроводного транспорта и инженерной инфраструктуры

Электрическая подстанция 35 кВ

Линии электропередачи 35 кВ

Газораспределительная станция (ГРС)

Газопровод распределительный высокого давления

Объекты единой государственной системы предупреждения и ликвидации чрезвычайных ситуаций

Объекты обеспечения пожарной безопасности

Объекты информирования и оповещения

Объекты инженерной защиты от опасных геологических процессов

Сооружения для защиты от затопления и подтопления

Объекты местного значения

Объекты социальной инфраструктуры, отдыха и туризма, санаторно-курортного назначения

Дошкольная образовательная организация

Общественно-деловая организация

Организация дополнительного образования

Объект спорта, включающий раздельно нормируемые спортивные сооружения (объекты) (в т.ч. физкультурно-оздоровительный комплекс)

Спортивное сооружение

Объект культурно-досугового (клубного) типа

Административное здание

Объект религиозной организации (объединения)

Тематический парк

Аптечная организация

Благоустроенный пляж, место массовой околоспортивной рекреации

Объекты транспортной инфраструктуры

Автомобильные дороги местного значения

Главная улица

Улицы в жилой застройке

Мостовое сооружение

Остановочный пункт

Конечный, остановочный пункт или разворотное кольцо общественного транспорта

Станция автозаправочная

Объекты инженерной инфраструктуры

Трансформаторная подстанция

Распределительный пункт (РП)


Линии электропередачи 10 кВ

Линии электропередачи 6 кВ

Пункт редуцирования газа (ПРГ)	Газопровод распределительный
Источники тепловой энергии	Центральный тепловой пункт
Теплопровод распределительный (квартирный)	Насосная станция
Водонапорная башня	Водонапорная башня
Артезианская скважина	Водопровод
Канализация самотечная	Очистные сооружения (КОС)
Канализационная насосная станция (КНС)	Объекты инженерной защиты от опасных геологических процессов
Сооружения для защиты от затопления и подтопления	Места погребения
Кладбище	Вертодром
Предприятие по разведению лошадей и прочих животных семейства лошадиных	Предприятие по разведению прочих животных
Детский оздоровительный лагерь	Объект спорта, включающий раздельно нормируемые спортивные сооружения (объекты) (в т.ч. физкультурно-оздоровительный комплекс)
Спортивное сооружение	

Границы земельных участков по сведениям из ЕГРН

Территории, предусмотренные в основном на расчетный срок

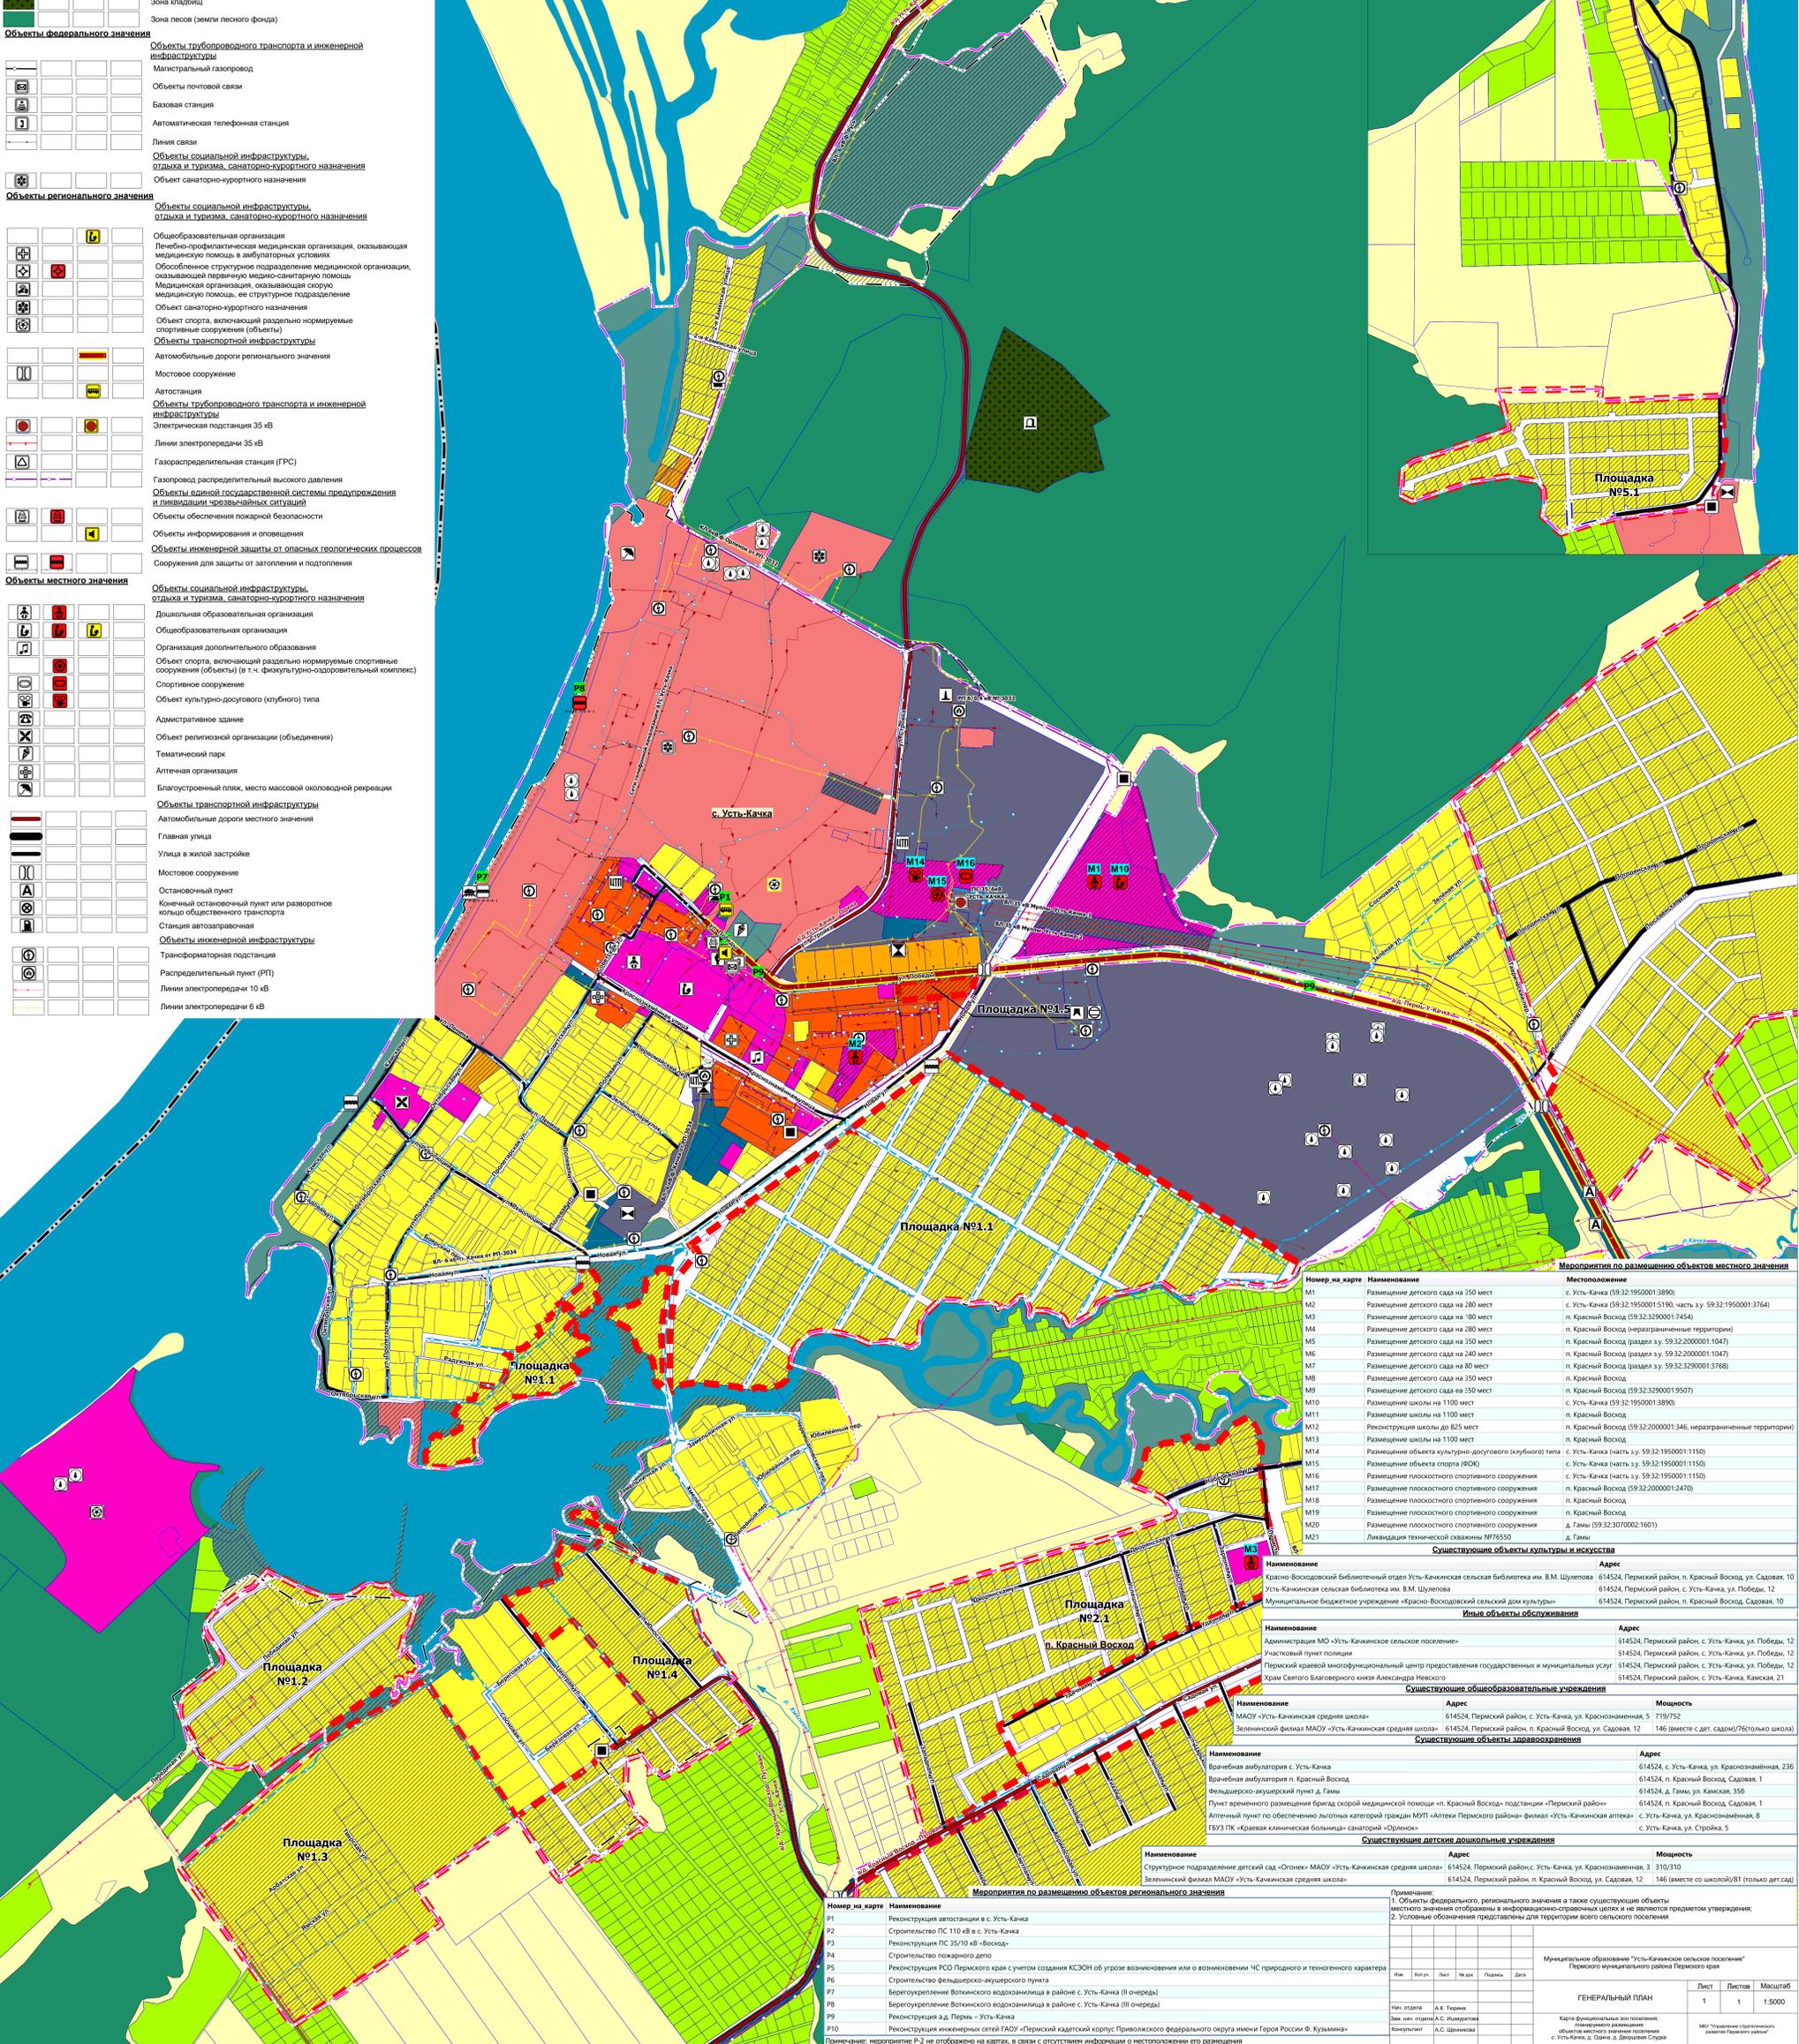

Мероприятия по размещению объектов местного значения

Номер на карте	Наименование	Местоположение
M1	Размещение детского сада на 350 мест	с. Усть-Качка (59.32.1950001.3890)
M2	Размещение детского сада на 280 мест	с. Усть-Качка (59.32.1950001.5190, часть з.у. 59.32.1950001.3764)
M3	Размещение детского сада на 180 мест	п. Красный Восход (59.32.3290001.7454)
M4	Размещение детского сада на 280 мест	п. Красный Восход (неразграниченные территории)
M5	Размещение детского сада на 350 мест	п. Красный Восход (раздел з.у. 59.32.200001.1047)
M6	Размещение детского сада на 240 мест	п. Красный Восход (раздел з.у. 59.32.200001.1047)
M7	Размещение детского сада на 80 мест	п. Красный Восход (раздел з.у. 59.32.3290001.3768)
M8	Размещение детского сада на 350 мест	п. Красный Восход
M9	Размещение детского сада на 350 мест	п. Красный Восход (59.32.3290001.9507)
M10	Размещение школы на 1100 мест	с. Усть-Качка (59.32.1950001.3890)
M11	Размещение школы на 1100 мест	п. Красный Восход
M12	Реконструкция школы до 825 мест	п. Красный Восход (59.32.200001.346, неразграниченные территории)
M13	Размещение школы на 1100 мест	п. Красный Восход
M14	Размещение объекта культурно-досугового (клубного) типа	с. Усть-Качка (на з.у. 59.32.1950001.1150)
M15	Размещение объекта спорта (ФОК)	с. Усть-Качка (на з.у. 59.32.1950001.1150)
M16	Размещение плоскостного спортивного сооружения	с. Усть-Качка (на з.у. 59.32.1950001.1150)
M17	Размещение плоскостного спортивного сооружения	п. Красный Восход (59.32.200001.2470)
M18	Размещение плоскостного спортивного сооружения	п. Красный Восход
M19	Размещение плоскостного спортивного сооружения	п. Красный Восход
M20	Размещение плоскостного спортивного сооружения	д. Гамы (59.32.3070002.1601)
M21	Ликвидация технической связи №79550	д. Гамы

Существующие объекты культуры и искусства

Наименование	Адрес
Красно-Восходский библиотечный отдел Усть-Качкинского сельского поселения им. В.М. Шелухова	614524, Пермский район, п. Красный Восход, ул. Садовая, 10
Усть-Качкинский сельская библиотека им. В.М. Шелухова	614524, Пермский район, с. Усть-Качка, ул. Победы, 12
Муниципальное бюджетное учреждение «Красно-Восходский сельский дом культуры»	614524, Пермский район, п. Красный Восход, Садовая, 10

Иные объекты обслуживания

Наименование	Адрес
Администрация МО «Усть-Качкинского сельского поселения»	614524, Пермский район, с. Усть-Качка, ул. Победы, 12
Участковый пункт полиции	614524, Пермский район, с. Усть-Качка, ул. Победы, 12
Пермский краевой многофункциональный центр предоставления государственных и муниципальных услуг	614524, Пермский район, с. Усть-Качка, ул. Победы, 12
Краевое государственное учреждение «Александр Невский»	614524, Пермский район, с. Усть-Качка, Камская, 21

Существующие общеобразовательные учреждения

Наименование	Адрес	Мощность
МАОУ «Усть-Качкинская средняя школа»	614524, Пермский район, с. Усть-Качка, ул. Краснознаменная, 5	719/752
Зеленский филиал МАОУ «Усть-Качкинская средняя школа»	614524, Пермский район, п. Красный Восход, ул. Садовая, 12	146 (вместе с дет. садом) / 76 (только школа)

Существующие объекты здравоохранения

Наименование	Адрес
Врачебная амбулатория с. Усть-Качка	614524, с. Усть-Качка, ул. Краснознаменная, 236
Врачебная амбулатория п. Красный Восход	614524, п. Красный Восход, Садовая, 1
Фельдшерско-акушерский пункт д. Гамы	614524, д. Гамы, ул. Камская, 358
Пункт временного размещения бригады скорой медицинской помощи «п. Красный Восход» подстанции «Пермский район»	614524, п. Красный Восход, Садовая, 1
Аптечный пункт по обеспечению льготных категорий граждан МУП «Аптеки Пермского района» филиал «Усть-Качкинская аптека»	с. Усть-Качка, ул. Краснознаменная, 8
ГБУЗ ПК «Краевая клиническая больница» санаторий «Орленок»	с. Усть-Качка, ул. Стройка, 5

Существующие детские дошкольные учреждения

Наименование	Адрес	Мощность
Структурное подразделение детского сада «Огонек» МАОУ «Усть-Качкинская средняя школа»	614524, Пермский район, с. Усть-Качка, ул. Краснознаменная, 5	310/310
Зеленский филиал МАОУ «Усть-Качкинская средняя школа»	614524, Пермский район, п. Красный Восход, ул. Садовая, 12	146 (вместе со школой) / 81 (только дет. сад)

Мероприятия по размещению объектов регионального значения

Номер на карте	Наименование
P1	Реконструкция автостанции в с. Усть-Качка
P2	Строительство ПС 110 кВ в с. Усть-Качка
P3	Реконструкция ПС 35/10 кВ «Восход»
P4	Строительство пожарного депо
P5	Реконструкция РСО Пермского края с учетом создания КЭОН об угрозе возникновения или о возникновении ЧС природного и техногенного характера
P6	Строительство фельдшерско-акушерского пункта
P7	Берегоукрепление Волжского водохранилища в районе с. Усть-Качка (II очередь)
P8	Берегоукрепление Волжского водохранилища в районе с. Усть-Качка (III очередь)