


МАТЕРИАЛЫ ПО ОБОСНОВАНИЮ ГЕНЕРАЛЬНОГО ПЛАНА МУНИЦИПАЛЬНОЕ ОБРАЗОВАНИЕ "УСТЬ-КАЧКИНСКОЕ СЕЛЬСКОЕ ПОСЕЛЕНИЕ" ПЕРМСКОГО МУНИЦИПАЛЬНОГО РАЙОНА ПЕРМСКОГО КРАЯ

Карта границ поселения и существующих населенных пунктов, входящих в состав поселения;
границ зон с особыми условиями использования территорий;
границ земель по категориям; границ лесничеств
с. Усть-Качка, д. Одина, д. Дворцовая Слудка

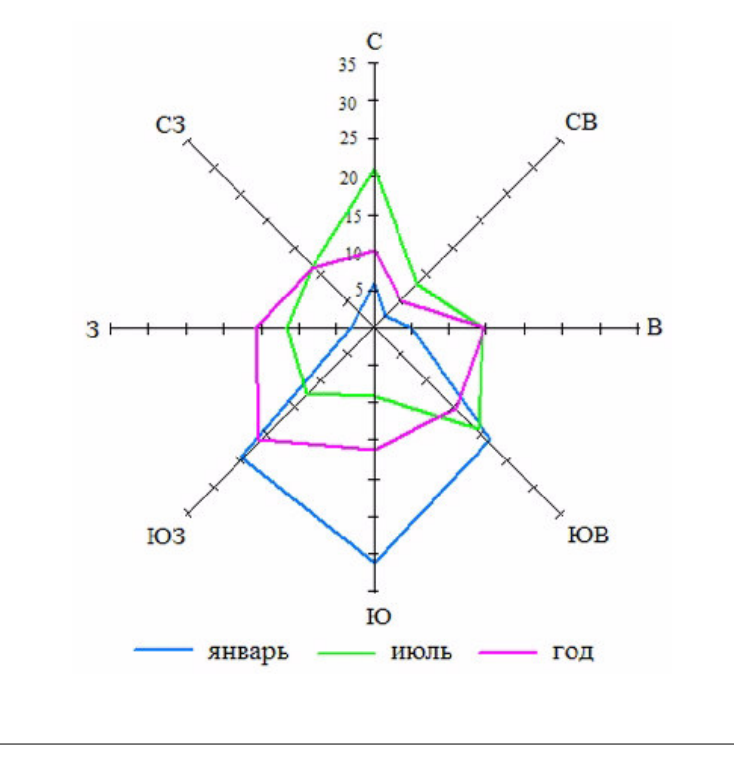

Условные обозначения

Границы единиц административно-территориального деления Российской Федерации

планир.	планир.	планир.	Граница муниципального образования
к рек.	к рек.	к ливн.	Граница сельского поселения
к ливн.	к ливн.	к ливн.	Граница населенного пункта

Земли по категориям

Земли населенных пунктов	Земли сельскохозяйственного назначения
Земли промышленности, энергетики, транспорта, связи, радиовещания, телевидения, информатики, земли для обеспечения космической деятельности, земли обороны, безопасности и земли иного специального назначения	Земли особо охраняемых территорий и объектов
Земли лесного фонда	

Границы зон с особыми условиями использования территорий

Санитарно-защитная зона предприятий, сооружений и иных объектов	Охраняемые зоны инженерных коммуникаций
Первый пояс зоны санитарной охраны источника водоснабжения	Второй пояс зоны санитарной охраны источника водоснабжения
Третий пояс зоны санитарной охраны источника водоснабжения	Водоохранная зона по сведениям ЕГРН
Водоохранная зона по фактическому руслу реки	Прибрежная защитная полоса по сведениям ЕГРН
Прибрежная защитная полоса по фактическому руслу реки	Береговая полоса от береговой линии по сведениям ЕГРН
Береговая полоса по фактическому руслу водного объекта	Придорожная полоса
Приаэродромная территория	Другие зоны, устанавливаемые в соответствии с законодательством РФ (зоны минимально-допустимых расстояний до магистральных трубопроводов)
Первая зона округа санитарной (горно-санитарной) охраны	Вторая зона округа санитарной (горно-санитарной) охраны
Третья зона округа санитарной (горно-санитарной) охраны	

Объекты, от которых устанавливаются зоны с особыми условиями использования территорий

Объекты федерального значения

Магистральный газопровод	Линия связи
--------------------------	-------------

Объекты регионального значения

Автомобильные дороги регионального значения	Газораспределительная станция (ГРС)
Газопровод распределительный высокого давления	Электрическая подстанция 35 кВ
Линии электропередачи 35 кВ	

Объекты местного значения

Автомобильные дороги местного значения	Станция автозаправочная
Трансформаторная подстанция	Распределительный пункт (РП)
Линии электропередачи 10 кВ	Линии электропередачи 6 кВ
Пункт регулирования газа (ПРГ)	Газопровод распределительный
Источник тепловой энергии	Центральный тепловой пункт
Теплопровод распределительный (квартирный)	Насосная станция
Водонапорная башня	Артезианская скважина
Резервуар	Очистные сооружения (КОС)
Канализационная насосная станция (КНС)	Кладбище


Организация движения общественного транспорта

Автобусная линия	Остановочные пункты
Конечный остановочный пункт или разворотное кольцо общественного транспорта местного значения	Автавтомобильная станция

Иные позиции

Границы земельных участков по сведениям из ЕГРН	Границы населенных пунктов по сведениям из ЕГРН
---	---

Территория Усть-Качкинского сельского поселения полностью расположена в границах Куттаевского участкового лесничества Пермского лесничества

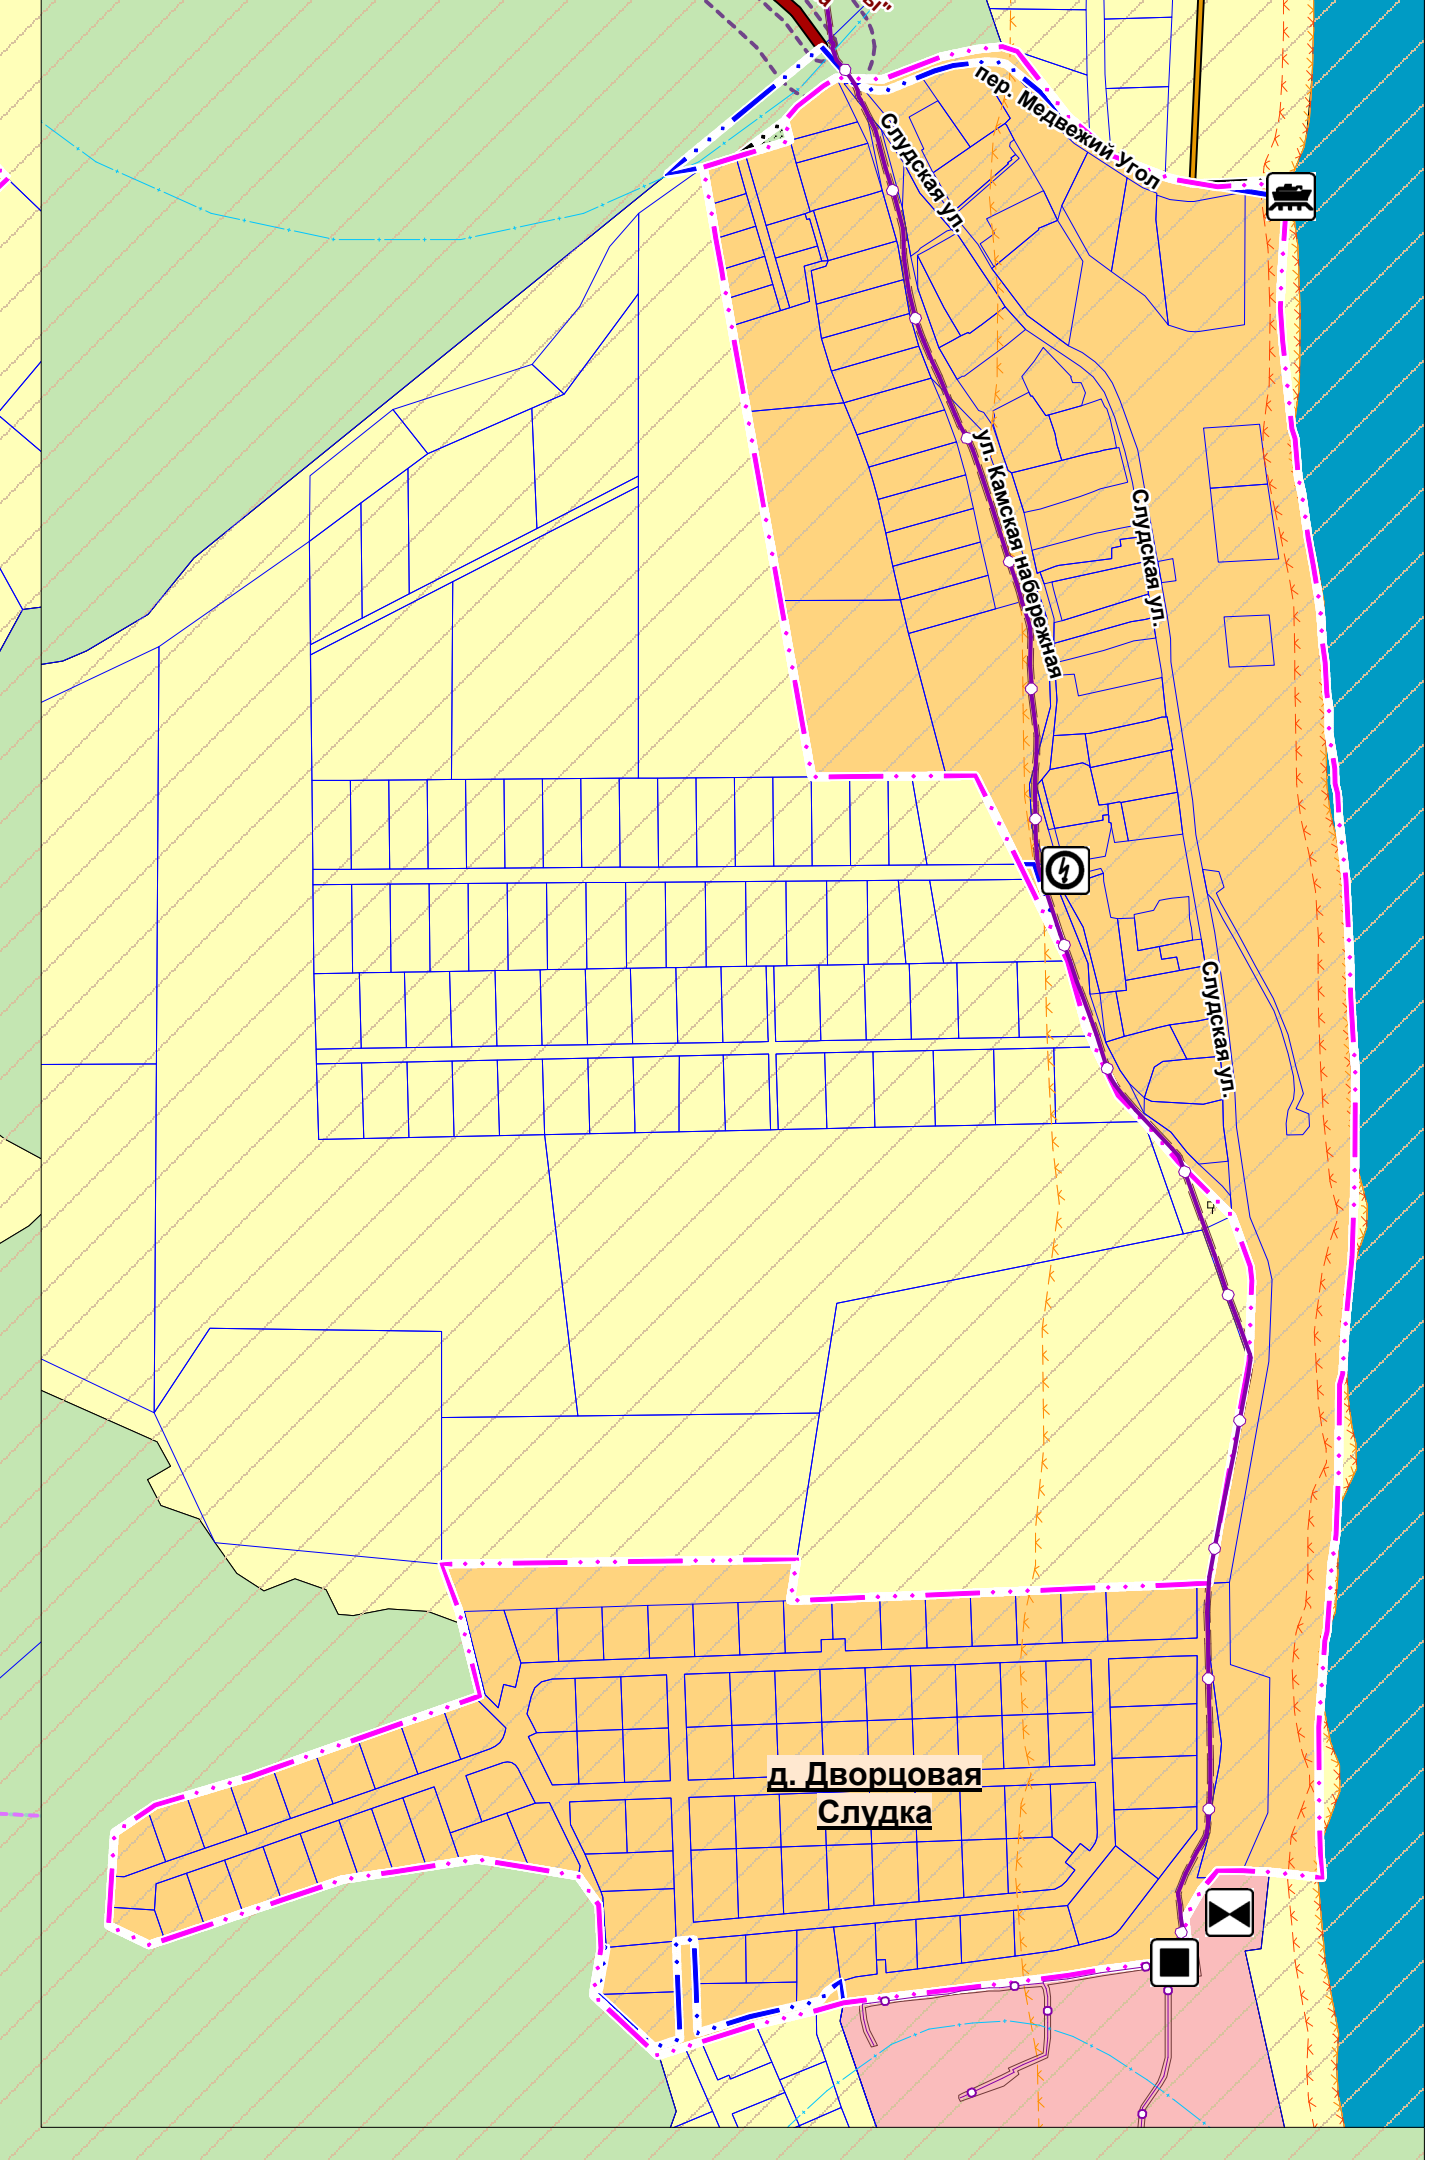

Примечание: условные обозначения представлены для территории всего поселения

Имя	Фамилия	Лет	Наим	Группы	Дата
Имя	Фамилия	Лет	Наим	Группы	Дата
Имя	Фамилия	Лет	Наим	Группы	Дата
Имя	Фамилия	Лет	Наим	Группы	Дата

Муниципальное образование "Усть-Качкинское сельское поселение"		
Пермского муниципального района Пермского края		
МАТЕРИАЛЫ ПО ОБОСНОВАНИЮ ГЕНЕРАЛЬНОГО ПЛАНА		
Лист	Листов	Масштаб
1	1	1:5000

ИМУ "Управление стратегического развития Пермского района"