


Правила землепользования и застройки
муниципального образования "Савинское сельское поселение"
Пермского муниципального района Пермского края
деревни Крохово
Карта градостроительного зонирования,
совмещенная с картой зон с особыми условиями использования территорий
М 1:5 000

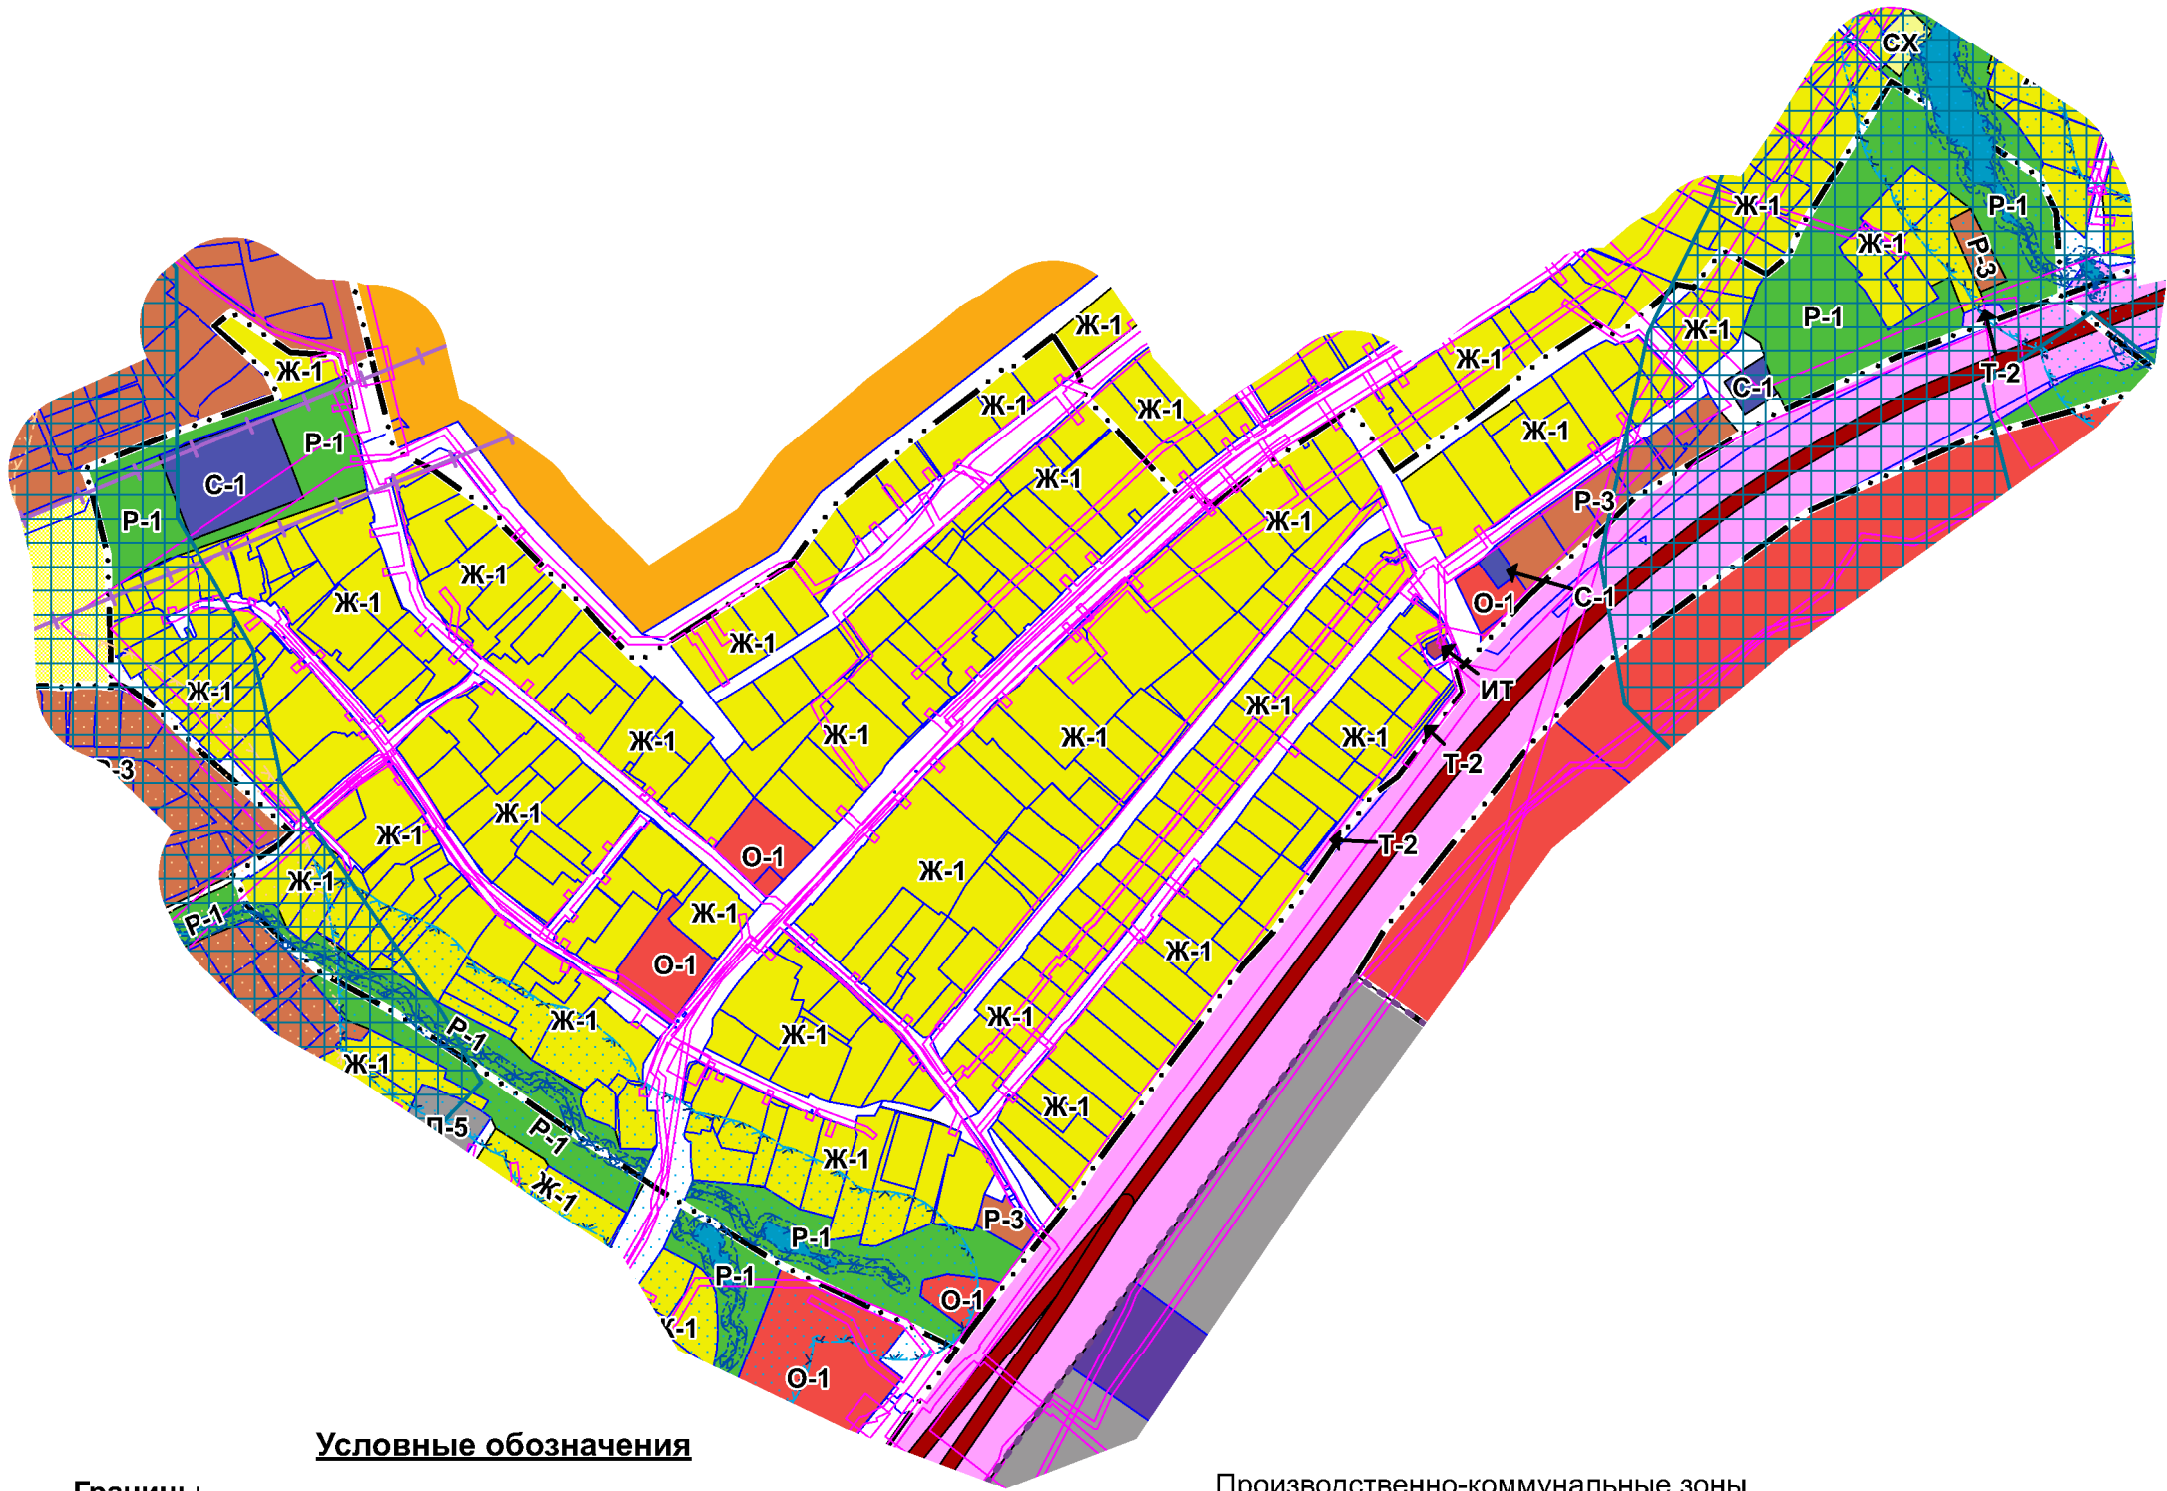

Условные обозначения

Границы
сущ.

- Граница муниципального района
- Граница сельского поселения
- Граница населенного пункта

Территориальные зоны

Жилые зоны

- Ж-1 Зона малоэтажной и индивидуальной жилой застройки
- Ж-2 Зона среднеэтажной жилой застройки

Общественно-деловые зоны

- О-1 Зона объектов общественного назначения
- О-2 Зона образовательных (учебных) объектов

Специальные обслуживающие зоны

- С-1 Зона спортивных сооружений
- С-2 Зона хозяйственно-бытовых объектов

Зоны инженерной и транспортной инфраструктуры

- ИТ Зона инженерных, технических сооружений
- Т-1 Зона транспортных сооружений
- Т-2 Зона автомобильных магистралей регионального или межмуниципального значения

Производственно-коммунальные зоны

- П-1 Зона производственно-коммунальных объектов I класса опасности
- П-4 Зона производственно-коммунальных объектов IV класса опасности
- П-5 Зона производственно-коммунальных объектов V класса опасности

Зоны сельскохозяйственного использования

- СХ Зона сельскохозяйственного использования
- СХО Зона сельскохозяйственных и иных объектов на землях сельскохозяйственного назначения

Зоны рекреационного назначения

- Р-1 Зона рекреационно-ландшафтных территорий общего пользования
- Р-3 Зона застройки дачными домами, коллективных садов, садово-огородных участков
- Р-3/1 Подзона застройки дачными домами, коллективных садов, садово-огородных участков
- Р-4 Зона озеленения санитарно-защитных зон

Зоны специального назначения

- РО Зона объектов обеспечения обороны и безопасности

Территории, применительно к которым градостроительные регламенты не устанавливаются

- Земли водного фонда
- СХУ Сельскохозяйственные угодья

Территории, на которые градостроительные регламенты не распространяются

- Территории общего пользования
- Граница территории объекта культурного наследия
- Береговая полоса от береговой линии по сведениям Единого государственного реестра недвижимости
- Береговая полоса по фактическому руслу водного объекта

Границы зон с особыми условиями использования территорий

- сущ. планир. Санитарно-защитная зона предприятий, сооружений и иных объектов
- Охранные зоны инженерных коммуникаций
- Санитарно-защитная полоса водоводов
- Первый пояс зоны санитарной охраны источника водоснабжения
- Второй пояс зоны санитарной охраны источника водоснабжения
- Третий пояс зоны санитарной охраны источника водоснабжения
- Водоохранная зона по сведениям Единого государственного реестра недвижимости
- Водоохранная зона по фактическому руслу водного объекта
- Прибрежная защитная полоса по сведениям Единого государственного реестра недвижимости
- Прибрежная защитная полоса по фактическому руслу водного объекта
- Придорожная полоса
- Зоны минимально-допустимых расстояний до магистральных трубопроводов по сведениям собственников инженерных коммуникаций
- 4-х км зона от порогов аэродрома Пермь (Большое Савино)
- Зона шумов

Объекты культурного наследия

- Памятник

Месторождения и проявления полезных ископаемых

- Месторождения подземных вод
- Лицензионные участки

Территории, подверженные риску возникновения чрезвычайных ситуаций природного и техногенного характера

- Зона возможного катастрофического затопления (при аварии на гидродинамически опасном объекте)

Примечание:
условные обозначения представлены для территрии всего поселения

Территория Савинского сельского поселения полностью расположена в границах приаэродромной территории аэродрома аэропорта Большое Савино.

							Муниципальное образование "Савинское сельское поселение" Пермского муниципального района Пермского края			
Изм.	Коп.уч.	Лист	№ док	Подпись	Дата					
							ПРАВИЛА ЗЕМЛЕПОЛЬЗОВАНИЯ И ЗАСТРОЙКИ		Лист 1	Листов 1
Нач. отдела	А.К. Тюрина								Масштаб 1:5 000	
Зам. нач. отдела	А.С. Ишмуратова									
Консультант	А.С. Щеникова						Карта градостроительного зонирования, совмещенная с картой зон с особыми условиями использования территорий д. Крохово		МКУ "Управление стратегического развития Пермского района"	