



Фасад 1-3




Фасад 3-1

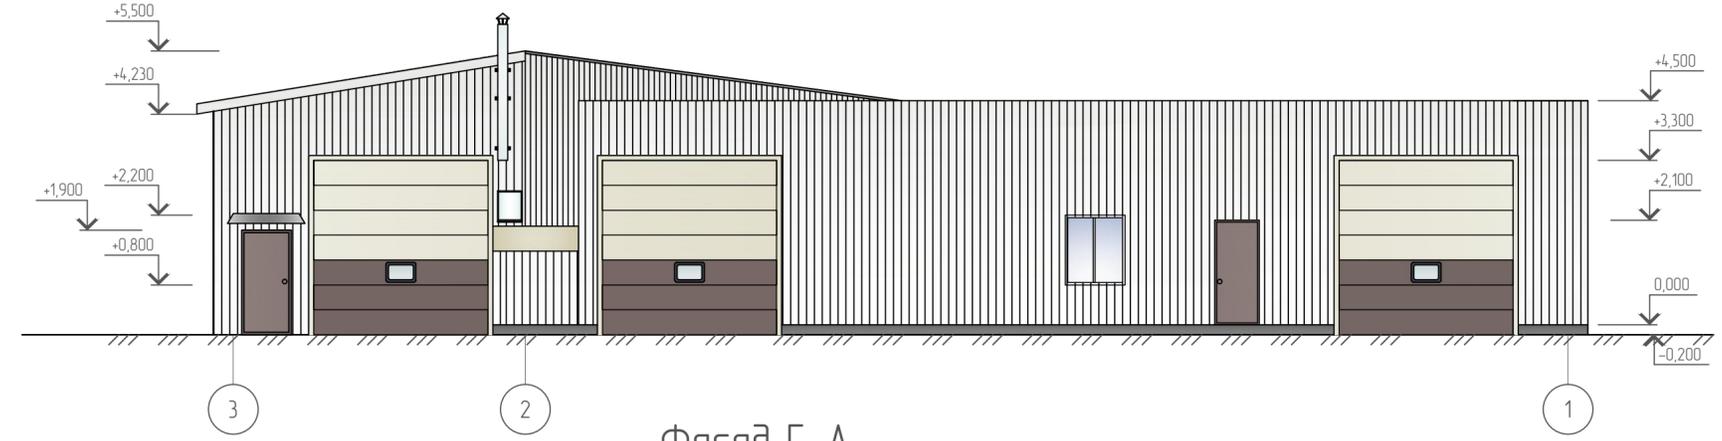

Фасад Г-А

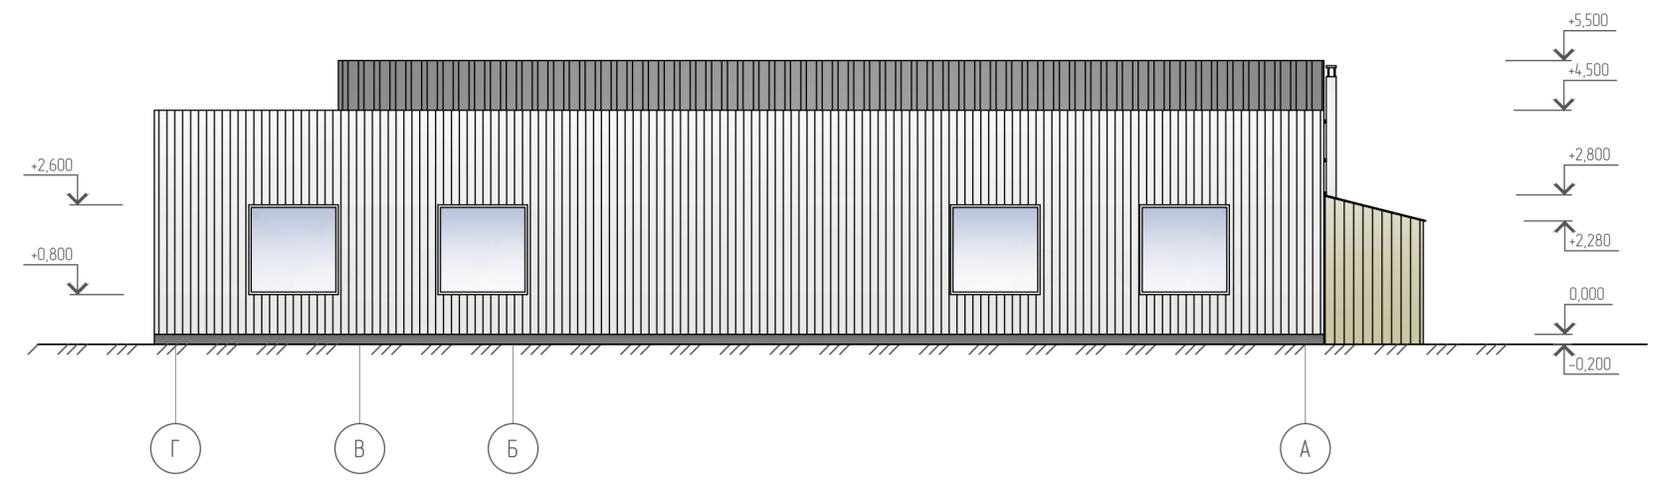

Фасад А-Г

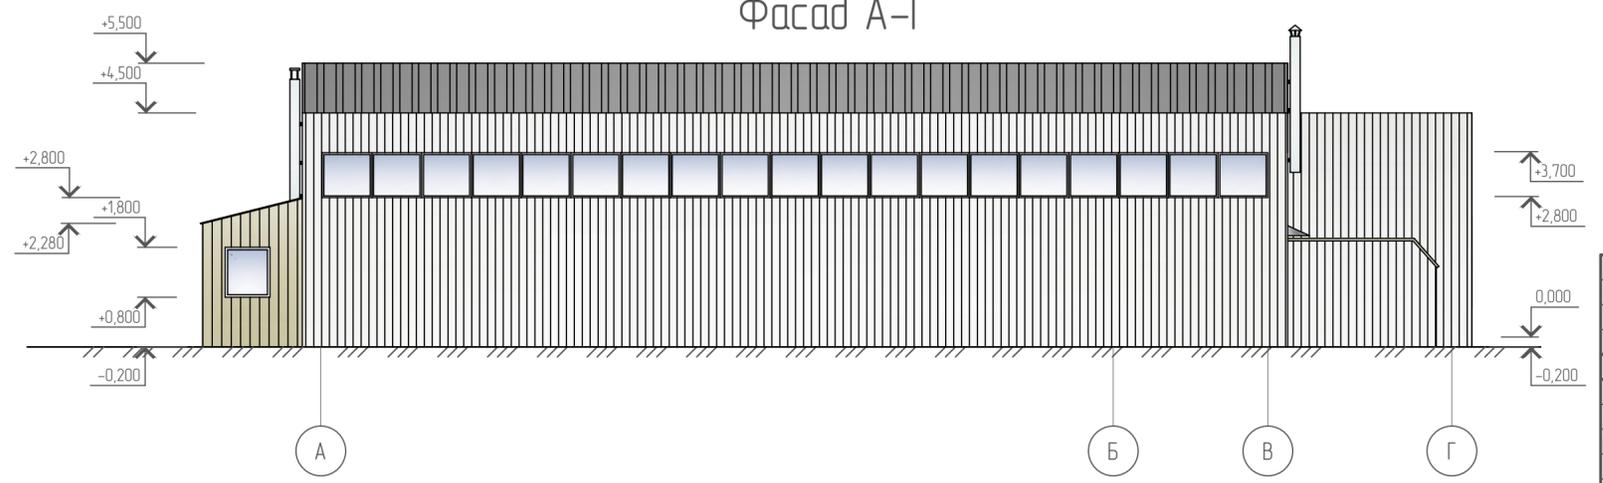

Примечание: принять основное поле стен
цветовым оттенком RAL9003

						346-22-AP		
						Автомойка по адресу: Пермский край, Пермский р-н, с. Фролы, ул. Весенняя 15		
Изм.	Кол. изм.	Лист	№ док.	Подп.	Дата	Студия	Лист	Листов
Разработал	Волынина	7/3	04.22			П	2	
Проверил	Лазарев		04.22					
Н контроль	Иванов		04.22			ООО "Промстройпроект"		

Создано
 Взам. инв. №
 Подп. и дата
 Инв. № подл.