
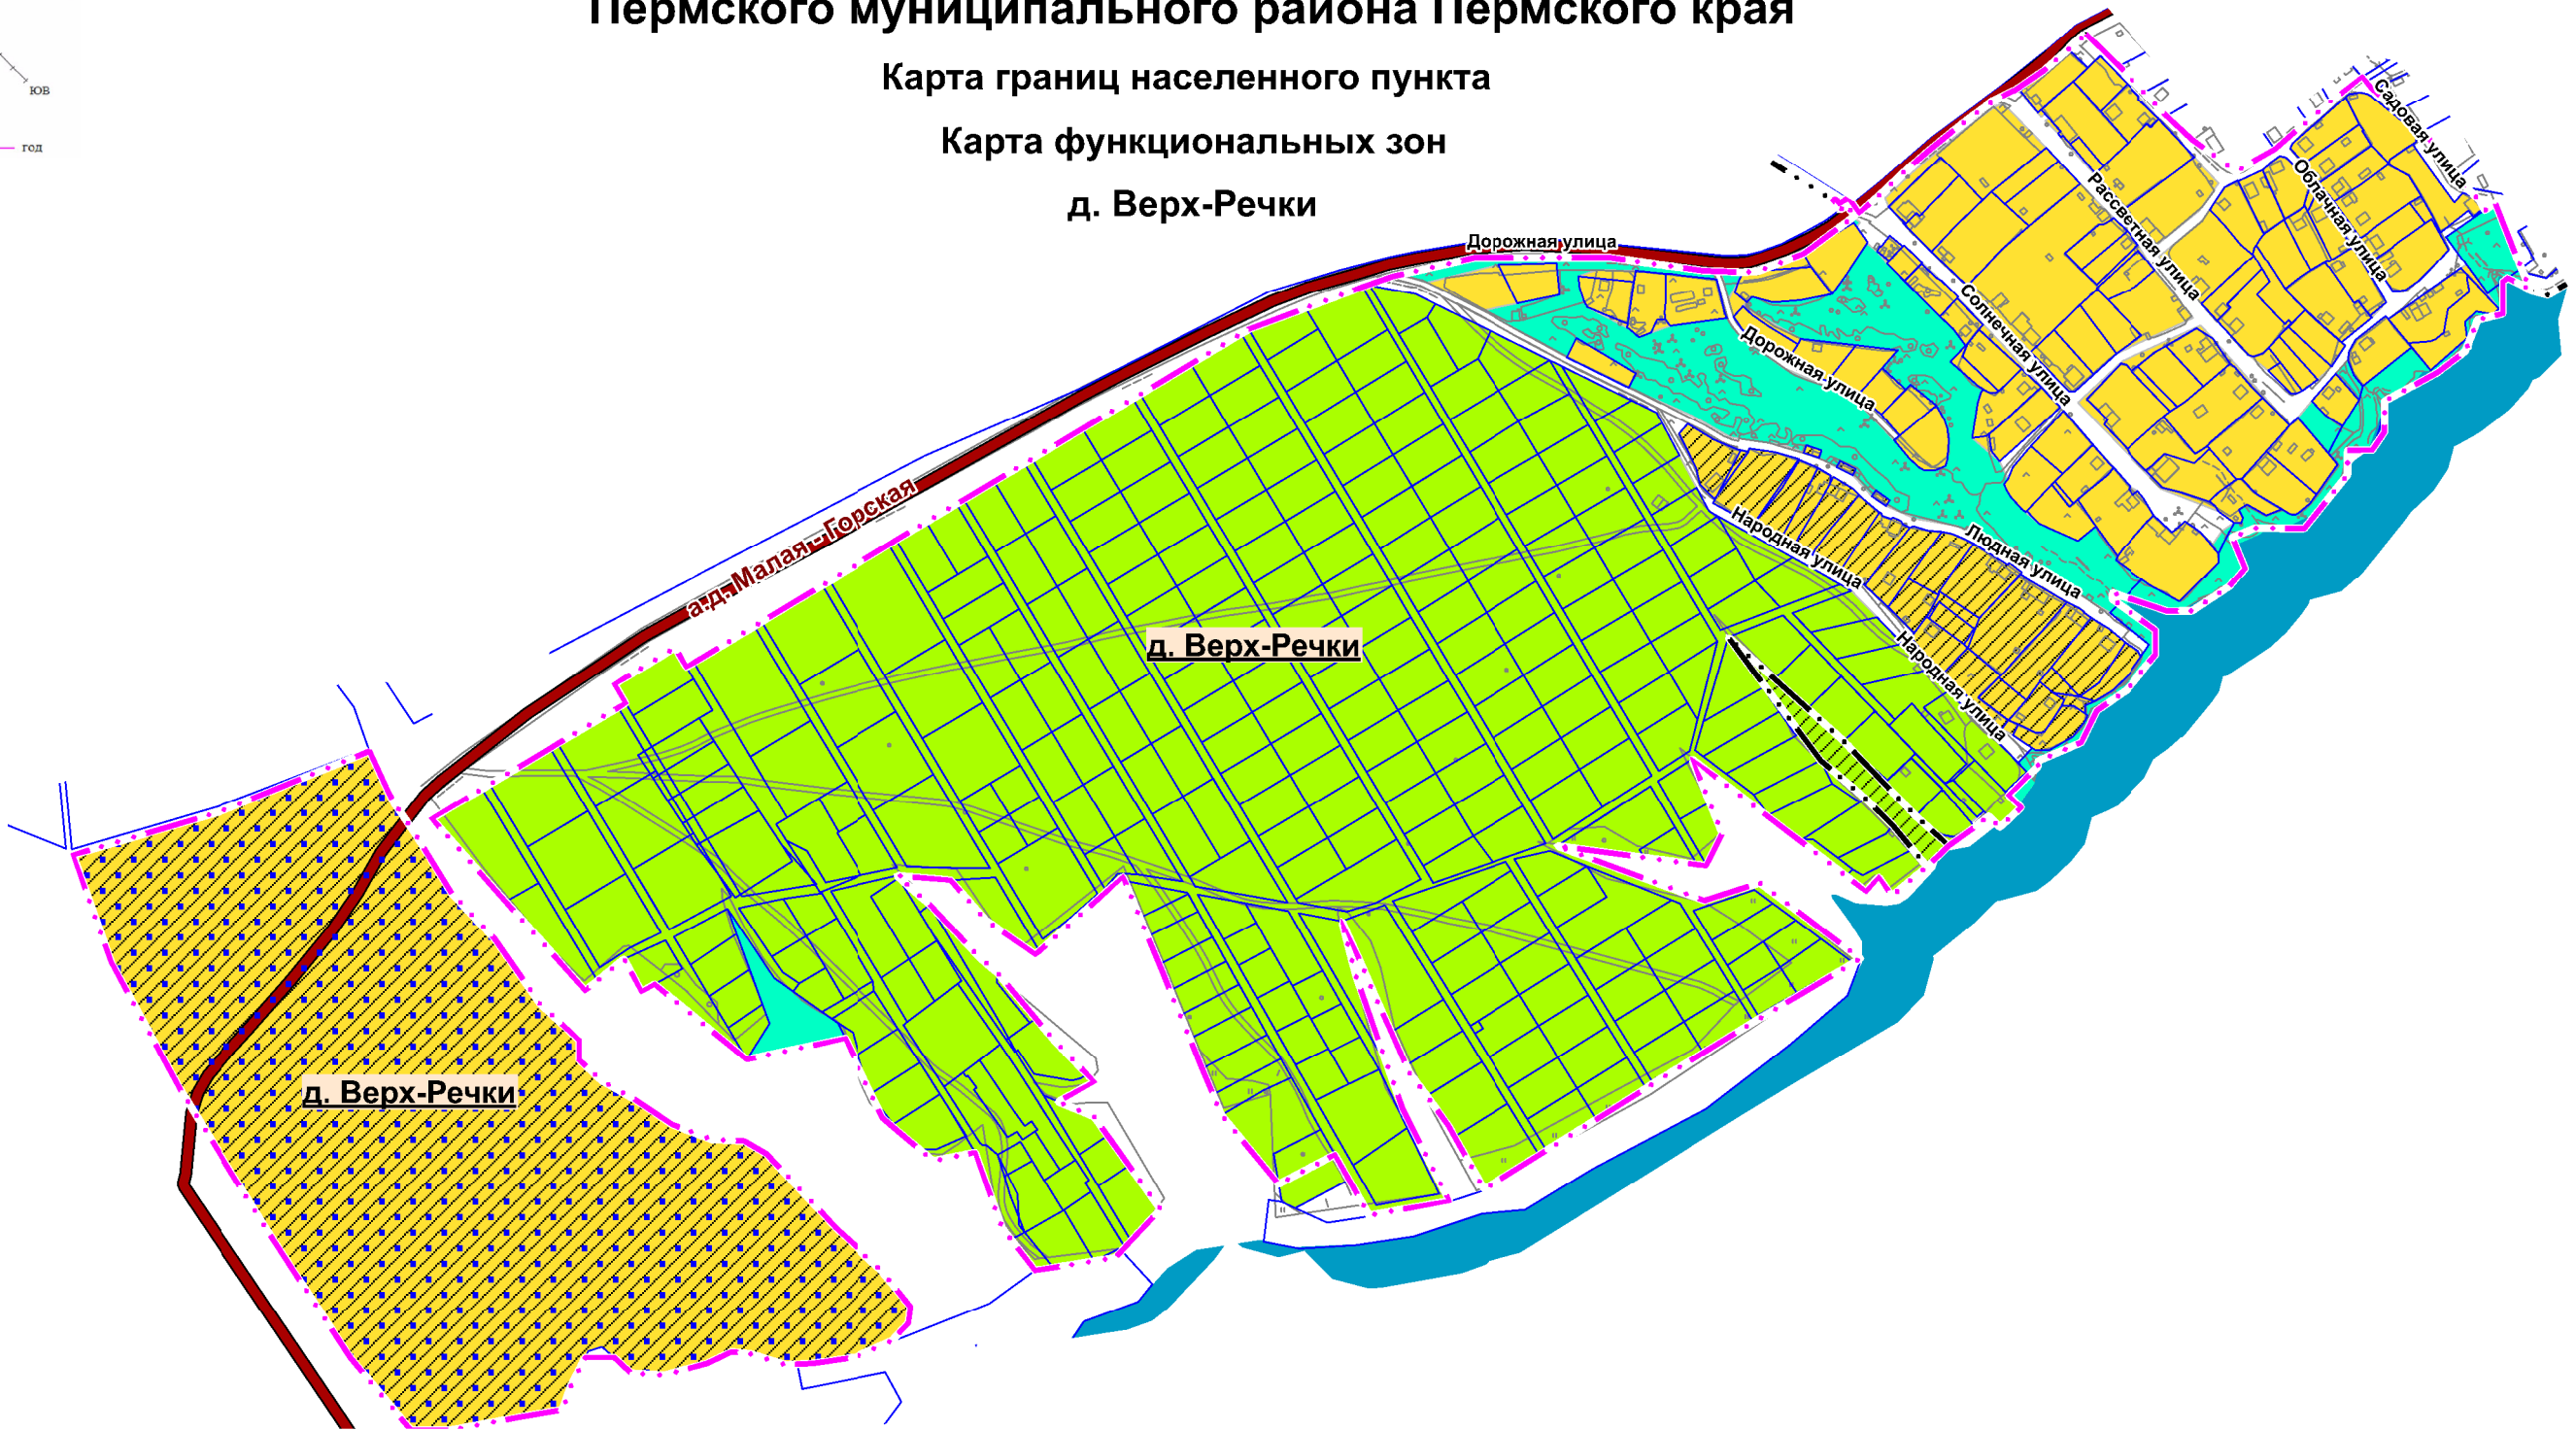


# Генеральный план муниципального образования "Сылвенское сельское поселение" Пермского муниципального района Пермского края

Карта границ населенного пункта  
Карта функциональных зон  
д. Верх-Речки

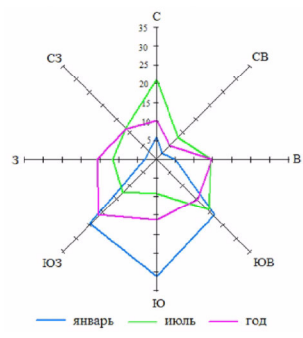

- Условные обозначения**
- Границы единиц административно-территориального деления Российской Федерации
- сущ. планир.  
Граница населенного пункта
- Объекты транспортной инфраструктуры**  
Автомобильные дороги местного значения
- Комплексное развитие территории**  
Территория комплексного развития, включая территории, подлежащие комплексному освоению
- Функциональные зоны**
- Зона индивидуальной жилой застройки
  - Зона зеленых насаждений общего пользования (парки, скверы, бульвары)
  - зона садоводческих, огороднических или дачных некоммерческих объединений граждан
- Иные позиции**  
Границы земельных участков по сведениям из ЕРГН

						Муниципальное образование "Сылвенское сельское поселение" Пермского муниципального района Пермского края			
Изм.	Коп. уч.	Лист	№ док.	Подпись	Дата				
						ГЕНЕРАЛЬНЫЙ ПЛАН	Лист	Листов	Масштаб
							1	1	1:5000
Нач. отдела	А.К. Тюрина					Карта границ населенного пункта Карта функциональных зон д. Верх-Речки	МКУ "Управление стратегического развития Пермского района"		
Зам. нач. отд.	А.С. Ишмуратова								
Консультант	А.С. Щенникова								