



ПРАВИЛА ЗЕМЛЕПОЛЬЗОВАНИЯ И ЗАСТРОЙКИ МУНИЦИПАЛЬНОЕ ОБРАЗОВАНИЕ "КУЛТАЕВСКОЕ СЕЛЬСКОЕ ПОСЕЛЕНИЕ" ПЕРМСКОГО МУНИЦИПАЛЬНОГО РАЙОНА ПЕРМСКОГО КРАЯ

Карта градостроительного зонирования

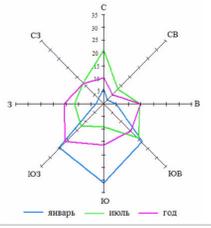

- Условные обозначения**
- Границы**
- Граница сельского поселения
 - Граница населенного пункта
 - Территория населенного пункта
- Территориальные зоны**
- Производственные зоны, зоны инженерной и транспортной инфраструктуры**
- П-1 - Зона промышленных парков
 - П-2 - Зона производственных объектов I и II класса опасности
 - П-3 - Зона производственных объектов III класса опасности
 - П-4 - Зона производственных объектов IV класса опасности
 - П-5 - Зона производственных объектов V класса опасности
 - И-1 - Зона объектов инженерной инфраструктуры
 - Т-1 - Зона объектов транспортной инфраструктуры
- Рекреационные зоны**
- Р-2 - Зона объектов отдыха и туризма
- Зоны сельскохозяйственного использования**
- СХ-1 - Зона объектов сельскохозяйственного производства
 - СХ-2 - Зона садоводческих или огороднических земельных участков
- Зоны специального назначения**
- С-1 - Зона кладбища
 - С-2 - Зона специального назначения
- Территории, применительно к которым градостроительные регламенты не устанавливаются**
- Земли лесного фонда
 - Земли водного фонда
 - Сельскохозяйственные угодья в составе земель сельскохозяйственного назначения
- Территории, на которые градостроительные регламенты не распространяются**
- Территории общего пользования
 - Граница территории объекта культурного наследия
 - Береговая полоса от береговой линии по сведениям Единого государственного реестра недвижимости
 - Береговая полоса по фактическому руслу водного объекта
- Границы зон с особыми условиями использования территорий**
- Санитарно-защитная зона предприятий, сооружений и иных объектов
 - Санитарный разрыв магистральных трубопроводов углеводородного сырья
 - Охранная зона инженерных коммуникаций
 - Первый пояс зоны санитарной охраны источника водоснабжения
 - Второй пояс зоны санитарной охраны источника водоснабжения
 - Третий пояс зоны санитарной охраны источника водоснабжения
 - Санитарно-защитная полоса водоемов
 - Водоохранная зона по сведениям Единого государственного реестра недвижимости
 - Водоохранная зона по фактическому руслу водного объекта
 - Прибрежная защитная полоса по сведениям Единого государственного реестра недвижимости
 - Прибрежная защитная полоса по фактическому руслу водного объекта
 - Придорожная полоса
 - Придорожная территория
 - Зона охраняемого объекта
 - Зоны минимально-допустимых расстояний до магистральных трубопроводов по сведениям собственников инженерных коммуникаций
 - Зоны минимально-допустимых расстояний до магистральных трубопроводов по сведениям в ЕФРН
 - 4-х км зона от порогов аэродрома Пермь (Большое Савино)
 - Зона шумов
 - Зона затопления
- Объекты культурного наследия**
- Памятник
 - Граница территории объекта культурного наследия
 - Защитная зона объекта культурного наследия
- Месторождения и проявления полезных ископаемых**
- Месторождения торфа и сапропеля
 - Месторождения неметаллических полезных ископаемых
 - Месторождения подземных вод
 - Лицензионные участки
- Линейные объекты капитального строительства**
- Магистральный нефтепровод
 - Магистральный газопровод
 - Линии электропередачи 110 кВ
 - Линии электропередачи 35 кВ
 - Линии электропередачи 10 кВ
 - Водовод
 - Линия связи
- Иные позиции**
- Лесопарковый зеленый пояс г. Пермь
 - Границы земельных участков, учтенных в ЕФРН

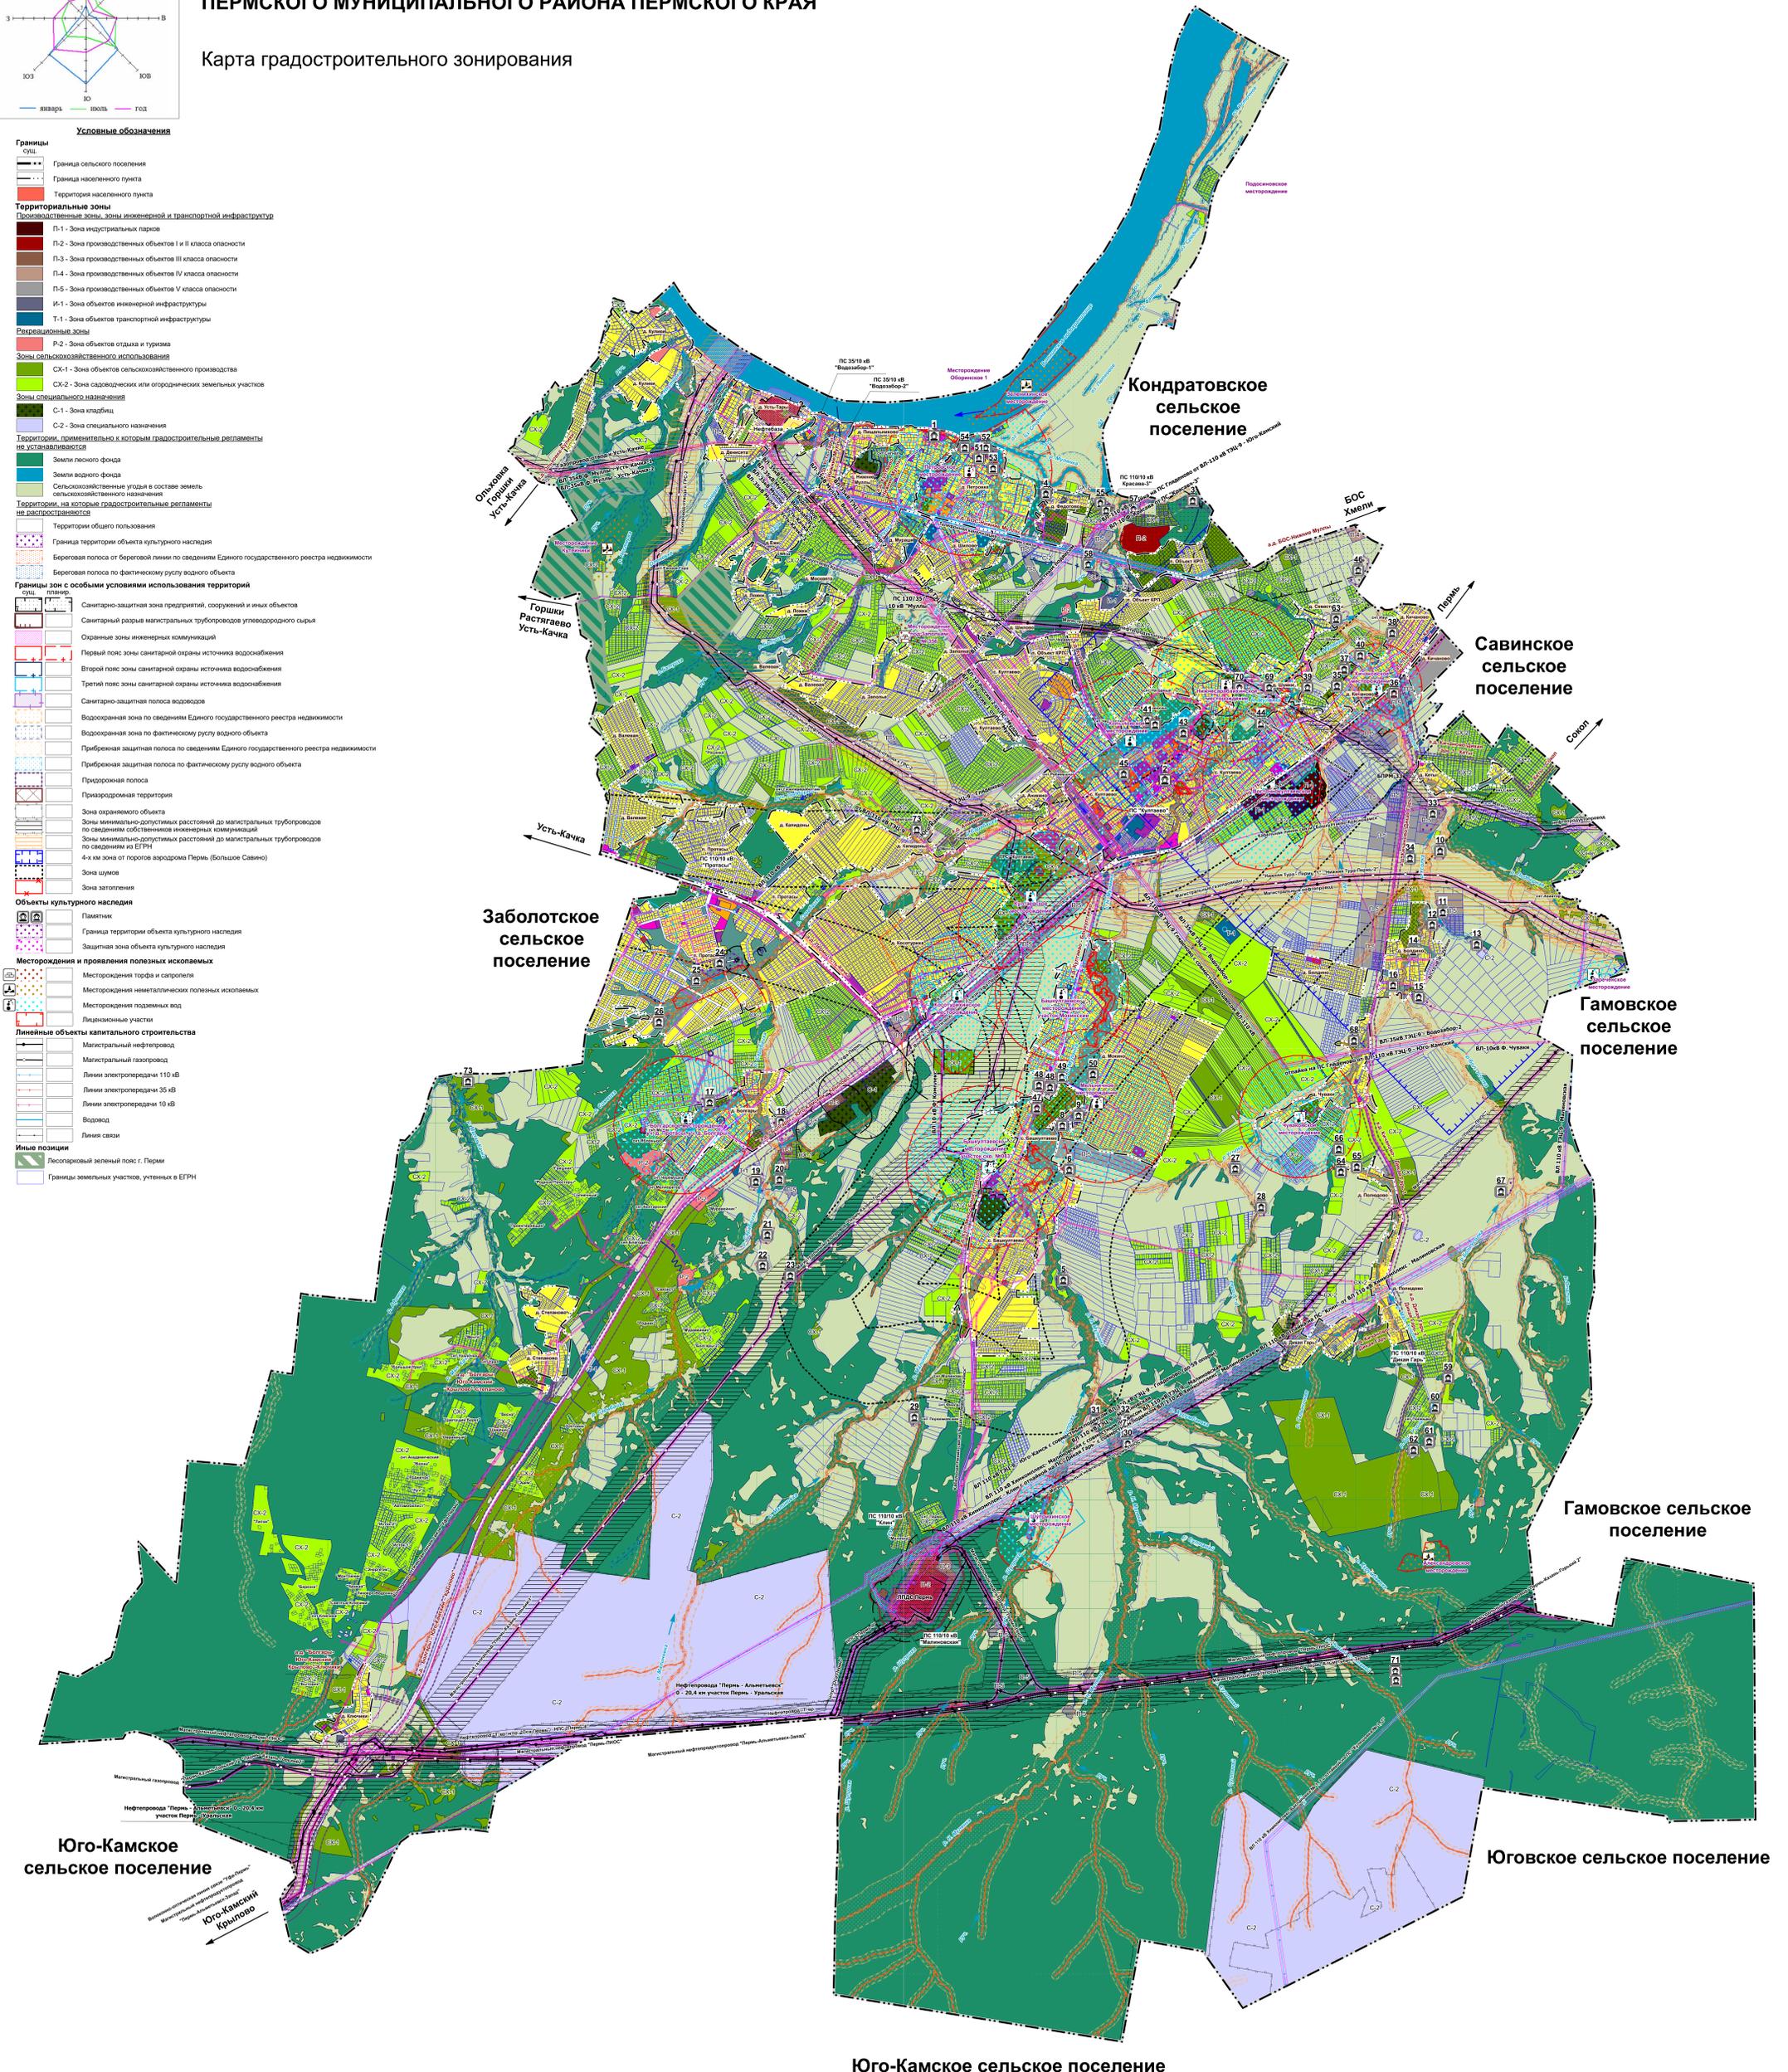

Юго-Камское сельское поселение