

Приложение 2
к Административному регламенту
по предоставлению муниципальной
услуги «Выдача разрешения на условно
разрешенный вид использования земельного
участка или объекта капитального
строительства»

Председательствующему комиссии по подготовке
проекта правил землепользования и застройки
(комиссии по землепользованию и застройке) при
администрации Пермского муниципального района
Е.Г. Небогатиковой

от Вардакян Артура
(Ф.И.О. правообладателя земельного участка полностью)

Серетяевых
Паспортные данные:
(указываются данные заявителя)

серия 5710, № 669997,

выдан «02» 11 20 10 г.

кем Отделом УФМС России по Пермскому
действующего по доверенности от (от имени): краю
Пермский район

Почтовый адрес заявителя:

г. Пермь
(индекс)

район _____

улица Ахтера Емельякова

дом 13, квартира (офис) _____

Контактные телефоны заявителя (электронный адрес):

8-909-727-50-01



ЗАЯВЛЕНИЕ

о предоставлении разрешения на условно разрешенный вид использования
земельного участка или объекта капитального строительства

Прошу предоставить разрешение на условно разрешенный вид
использования: для индивидуального жилищного строительства
(условно разрешенный вид использования в соответствии с Правилами землепользования и застройки)

для земельного участка с кадастровым номером 59:32:0430001:1280,
(согласно выписке из Единого государственного реестра недвижимости)

для объекта капитального строительства с кадастровым номером _____,
(согласно выписке из Единого государственного реестра недвижимости)

площадью 1625 кв. м.

с видом разрешенного использования склады

расположенного по адресу: Пермский край, Пермский район, д. Ютеево.

ул. Советская

(местонахождение земельного участка)

с целью строительства жилого дома

Я, Варданян Артур Сергеевич, беру на себя обязательства нести расходы, связанные с организацией и проведением общественных обсуждений или публичных слушаний.

Документы, касающиеся рассмотрения моего заявления:

- ☐ Направить электронной почтой по указанному адресу.
☒ Выдать документы мне лично или моему представителю.

Подтверждаю согласие на обработку представленных персональных данных.

дата 13.06.2023

Артур / Варданян А.С
(подпись заявителя) (расшифровка подписи)

Кадастровый инженер
Половникова Надежда Сергеевна
Квалификационный аттестат №59-11-187
Выдан 11.01.2011г.



614530, Пермский край, Пермский район,
с. Фролы, ул. Весенняя, 8, офис 4
Тел. (342) 299-83-15, 2911-945
ИНН 1065948023460, ИНН 5948031136

**Заключение кадастрового инженера по
обоснованию необходимости получения
разрешения на условно разрешенный вид
использования земельного участка**

г. Пермь, 2023

Пояснительная записка

Цель подготовки заключения: получение разрешения на условно разрешенный вид использования «Для индивидуального жилищного строительства» для земельного участка с кадастровым номером 59:32:0430001:1280, расположенный по адресу: Пермский край, Пермский район, Двуреченское с/п, д. Устиново, ул. Советская

Общая характеристика объекта исследования: земельный участок расположен в южной части д. Устиново Двуреченского сельского поселения Пермского муниципального района Пермского края.

Фрагмент публичной кадастровой карты:

Участки

59:32:0430001:1280

Земельный участок 59:32:0430001:1280
Пермский край, Пермский р-н, д. Устиново, ул. Советская
Склады
План ЗУ → План КМ →

Информация

Услуги

Тип:

Объект недвижимости

Вид:

Земельный участок

Кадастровый номер:

59:32:0430001:1280

Кадастровый квартал:

59:32:0430001

Адрес:

Пермский край, Пермский р-н, д. Устиново, ул. Советская

Площадь уточненная:

1 625 кв. м

Статус:

Учтенный

Категория земель:

Земли населенных пунктов

Разрешенное использование:

Склады

Форма собственности:

Частная собственность

Кадастровая стоимость:

586 966,25 руб.

дата определения:

01.01.2022

дата утверждения:


-

дата внесения сведений:

18.04.2023

дата применения:

30.03.2023

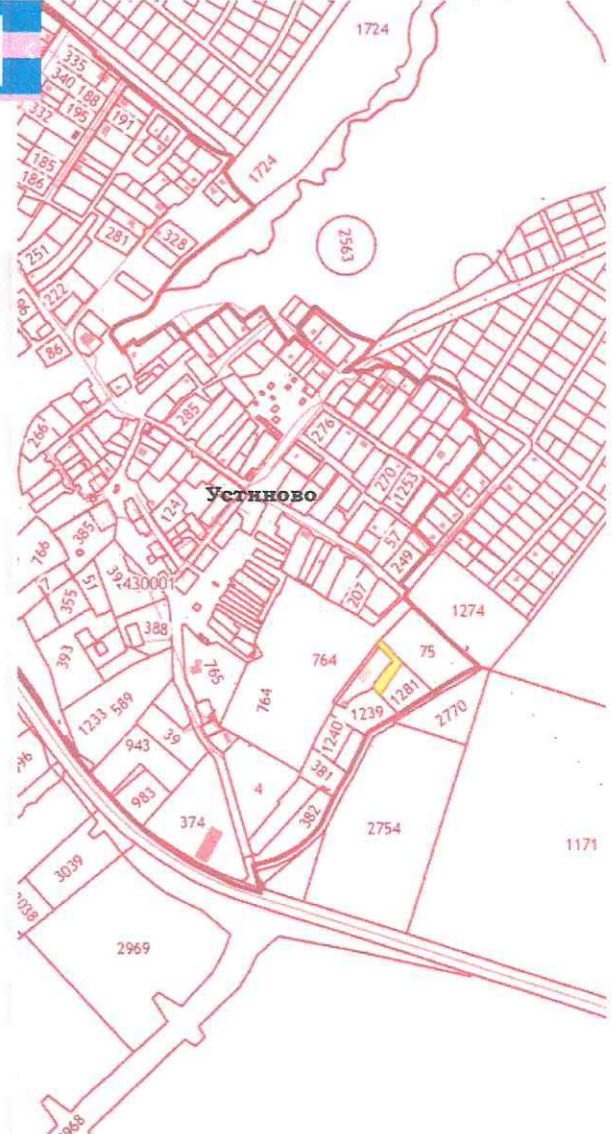

Сведения о земельном участке:

Кадастровый номер : 59:32:0430001:1280

Местоположение: Пермский край , Пермский район, Двуреченское с/п. д.Устиново, ул.Советская.

Площадь участка: 1625 кв.м.

Категория земель: земли населенных пунктов.

Вид разрешенного использования: склады

Сведения об объекте капитального строительства, строительство которого предполагается на земельном участке:

Назначение объекта: жилое

Наименование объекта: жилой дом

Площадь застройки: 76 кв.м.

Количество этажей: 3

Материал стен: газоблок

На земельном участке склады, объекты промышленного и иного назначения отсутствуют.

Земельный участок находится в территориальной зоне П-2 «зона производственно-коммунальных объектов IV класса вредности» на основании градостроительных регламентов Правил землепользования и застройки муниципального образования «Двуреченское сельское поселение» Пермского муниципального района Пермского края, утвержденные постановлением администрации Пермского муниципального района от 13.04.2023г. №СЭД-2023-299-01-01-05.С-235, опубликованные на сайте <https://fgistp.economy.gov.ru/>. Вид разрешенного использования «Для индивидуального жилищного строительства» является условно разрешенным видом использования территориальной зоны П-2 и предусмотрен для размещения жилого дома (отдельно стоящего здания количеством надземных этажей не более чем три, высотой не более двадцати метров, которое состоит из комнат и помещений вспомогательного использования, предназначенного для удовлетворения гражданами бытовых и иных нужд, связанных с их проживанием в таком здании, не предназначенного для раздела на

самостоятельные объекты недвижимости); выращивания сельскохозяйственных культур; размещения гаражей для собственных нужд и хозяйственных построек.



Установленные регламентом предельные размеры земельных участков и предельные параметры разрешенного строительства:

2.3. Предельные (минимальные и (или) максимальные) размеры земельного участка и предельные параметры разрешенного строительства, реконструкции объекта капитального строительства, установленные градостроительным регламентом для территориальной зоны, в которой расположен земельный участок:

Предельные (минимальные и (или) максимальные) размеры земельных участков, в том числе их площадь			Минимальные отступы от границ земельного участка в целях определения мест допустимого размещения зданий, строений, сооружений, за пределами которых запрещено строительство зданий, строений, сооружений	Предельное количество этажей и (или) предельная высота зданий, строений, сооружений	Максимальный процент застройки в границах земельного участка, определяемый как отношение суммарной площади земельного участка, которая может быть застроена, ко всей площади земельного участка, %	Требования к архитектурным решениям объектов капитального строительства, расположенным в границах территории исторического поселения федерального или регионального значения	Иные показатели
1	2	3	4	5	6	7	8
Длина, м	Ширина, м	Площадь, м ² или га					
(П-2) Зона производственно-коммунальных объектов IV класса вредности (Девуретенское сельское поселение)							
Без ограничений	Без ограничений	Минимальная площадь земельного участка - Не подлежит установлению, за исключением видов использования: 2.1 Для индивидуального жилищного строительства - 500 кв.м; Максимальная площадь земельного участка, кв.м - Не подлежит	Минимальное расстояние от дома до границы соседнего участка - Не подлежит установлению, за исключением видов использования: 2.1 Для индивидуального жилищного строительства - 3 м	Предельное количество этажей, этаж - Не подлежит установлению, за исключением видов использования: 2.1 Для индивидуального жилищного строительства 3эт. 2.3 Блокированная жилая застройка 3эт. Предельная высота зданий, строений, сооружений - Не подлежит установлению, за исключением видов использования.	Максимальный процент застройки в границах земельного участка, определяемый как отношение суммарной площади земельного участка, которая может быть застроена, ко всей площади земельного участка - Не подлежит установлению, за исключением видов использования: 2.1 Для индивидуального жилищного строительства 2.3 Блокированная жилая застройка - не подлежит установлению	Без ограничений	

- 10/15 -

		установлению		2.1 Для индивидуального жилищного строительства 2.3 Блокированная жилая застройка - 20м			
--	--	--------------	--	--	--	--	--

Площадь земельного участка составляет 1625 кв.м., что соответствует предельным размерам земельных участков, установленных градостроительным регламентом. При строительстве жилого дома должны быть учтены предельные параметры разрешенного строительства: количество этажей – не более 3, высота дома не должна превышать 20 м, минимальное расстояние от дома до границы соседнего участка – 3 м.

Сети и системы инженерно-технического обеспечения

Централизованное теплоснабжение в пределах земельного участка отсутствует.

Централизованное газоснабжение в пределах участка отсутствует.

Система электроснабжения – централизованная от сетей ОАО «МРСК Урала» филиал «Пермэнерго».

Холодное водоснабжение для бытовых нужд - скважина. Горячее водоснабжение будет осуществляться при помощи водонагревателя накопительного типа.

Канализация – выгребная яма.

Система вентиляции – естественная.

Зоны с особыми условиями использования территории:

Согласно карте зон с особыми условиями использования территории Двуреченского сельского поселения исследуемый земельный участок расположен:

- полностью в зоне с особыми условиями использования – Приаэродромная территория аэродрома Большое Савино;

Земельный участок находится за пределами санитарно-защитных зон предприятий, сооружений, первого пояса зоны санитарной охраны источников водоснабжения и водопровод питьевого назначения.

Анализ безопасности для здоровья человека условий проживания и пребывания в здании

Согласно положениям ст.10 Федерального закона здание или сооружение должно быть спроектировано и построено таким образом, чтобы при проживании и пребывании человека в здании или сооружении не возникало вредного воздействия на человека в результате физических, биологических, химических, радиационных и иных воздействий.

Здание или сооружение должно быть спроектировано и построено таким образом, чтобы в процессе эксплуатации здания или сооружения обеспечивались безопасные условия для проживания и пребывания человека в зданиях и сооружениях по следующим показателям:

1. Качество воздуха:

Согласно заключению ФБУЗ «Центр гигиены и эпидемиологии в Пермском крае» содержание вредных веществ в атмосферном воздухе соответствует СанПин 1.2.3685-21 «Гигиенические нормативы и требования к обеспечению и (или) безвредности для человека факторов среды обитания».

2. Качество воды:

Вода для хозяйственно-бытовых нужд – из скважины. Вода для питьевых нужд – привозная.

3. Инсоляция и солнцезащита:

Расчет продолжительности инсоляции выполняется по инсоляционным графикам или по солнечным картам. Нормируемая продолжительность непрерывной инсоляции для помещений жилых зданий устанавливается для центральной зоны (58° с.ш. - 48° с.ш.) – не менее 2,0 ч. в день с 22 апреля по 22 августа;

В качестве солнечной защиты используются непрозрачные шторы и жалюзи.

4. Естественное и искусственное освещение:

Естественное освещение предусматривается через светопроемы в наружных ограждающих конструкциях здания (окна, двери), искусственное освещение обеспечивается энергоэффективными лампами, светильниками.

5. Защита от шума:

Согласно заключению ФБУЗ «Центр гигиены и эпидемиологии в Пермском крае» измеренные показатели шума соответствуют требованиям СанПин 1.2.3685-21 «Гигиенические нормативы и требования к обеспечению безопасности и (или) безвредности для человека факторов среды обитания».

6. Уровень напряженности электромагнитного поля:

Согласно заключению ФБУЗ «Центр гигиены и эпидемиологии в Пермском крае» измеренные показатели шума соответствуют требованиям СанПин 1.2.3685-21 «Гигиенические нормативы и требования к обеспечению безопасности и (или) безвредности для человека факторов среды обитания».

7. Уровень ионизирующего излучения:

Источники ионизирующего излучения на прилегающих территориях отсутствуют.

Результаты исследования:


На основании проведенных исследований земельного участка с кадастровым номером 59:32:0430001:1280, расположенного по адресу: Пермский край, Пермский район, Двуреченское с/п, д. Устиново, ул. Советская, можно сделать следующие выводы:

1. Согласно заключению ФБУЗ «Центр гигиены и эпидемиологии в Пермском крае» источники воздействия на среду обитания и здоровье человека не превышают предельно допустимые уровни, содержание вредных веществ, измеренные показатели шума и электромагнитного излучения соответствуют требованиям СанПин 1.2.3685-21 «Гигиенические нормативы и требования к обеспечению безопасности и (или) безвредности для человека факторов среды обитания».
2. Земельный участок соответствует предельным размерам земельных участков, при строительстве жилого дома должны быть соблюдены предельные параметры разрешенного строительства объектов капитального строительства.
3. Доступ земельного участка к землям общего пользования обеспечен через земельный участок с кадастровым номером 59:32:0430001:764.

Кадастровый инженер Половникова Н.С.



Схема расположения жилого дома на земельном участке с кадастровым номером
59:32:0430001:1280, расположенного по адресу: Пермский край, Пермский район,
д.Устиново, ул.Советская

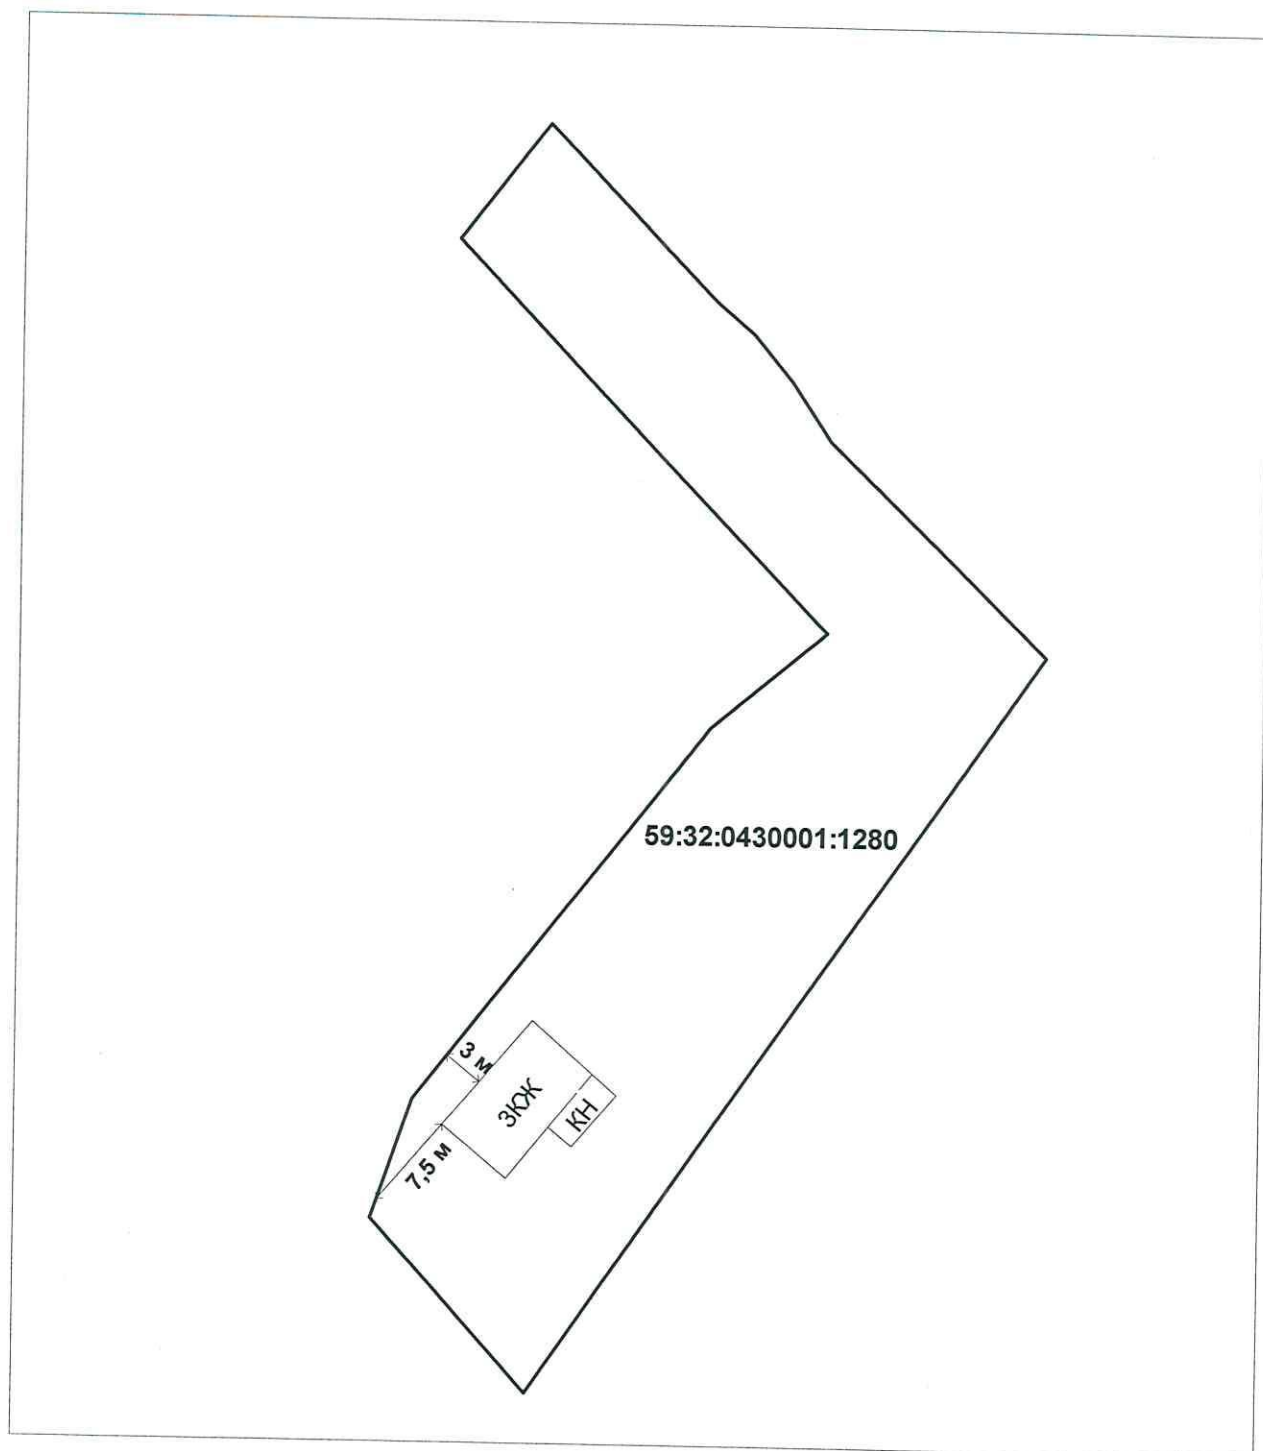

Масштаб 1:500

**Федеральное бюджетное учреждение здравоохранения
«Центр гигиены и эпидемиологии в Пермском крае»**

Юридический адрес: 614016, Россия, г. Пермь, ул. Куйбышева, 50.

Тел./факс: 8(342) 239-34-09, факс: 8(342) 239-34-11, эл. почта: cgero@mail.ru

ОГРН 1055901616671, ИНН 5904122072

УФК по Пермскому краю (ФБУЗ «Центр гигиены и эпидемиологии в Пермском крае», л/сч 20566U23700),


р/сч 03214643000000015600 в отделении Пермь Банка России //УФК по Пермскому краю г. Пермь,

БИК 015773997, ЕКС (кор. счет): 40102810145370000048

Уникальный номер записи об аккредитации
в реестре аккредитованных лиц
RA.RU.710044

УТВЕРЖДАЮ

Заведующий отделом

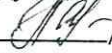/  / Паздерина Т.Г.
Подпись (Ф. И. О.)

29.05.2023

ЗАКЛЮЧЕНИЕ № п5394.23 Э
по результатам лабораторных испытаний
(Протокол испытаний № п5394.23 от 29.05.2023)

М.П.

г. Пермь


- Наименование предприятия, организации (заявитель): Варданян Артур Сергеевич
- Юридический адрес: Пермский край, г. Пермь, ул. Актера Емельянова, 13
Фактический адрес: Пермский край, г. Пермь, ул. Актера Емельянова, 13
- Объект инспекции: физические факторы. Наименование измерений: Шум (средние по замерам уровни звукового давления в октавных полосах со среднегеометрическими частотами от 31,5Гц до 8000 Гц, уровень звука, с временной коррекцией S (медленно), эквивалентный уровень звука А, максимальный уровень звука А)
- Место проведения измерений: Земельный участок для размещения жилого дома, Пермский край, Пермский район, д. Устиново, ул. Советская, кадастровый номер: 59:32:0430001:1280
- Дата и время измерений: 24.05.2023 с 11:00 до 12:00
Ф.И.О., должность: Аглиев Р. А. Врач по СГЛИ
- Дополнительные сведения: Заявление № 2277-ЦА от 06.04.2023. Результат проверки работоспособности средств измерений (калибровки) – шумомера, на частоте 1000 Гц: до начала измерений 93,9 дБ, по окончании измерений 93,9 дБ.
- НД, регламентирующие объем измерений и их оценку: табл. 5.35 СанПиН 1.2.3685-21 "Гигиенические нормативы и требования к обеспечению безопасности и (или) безвредности для человека факторов среды обитания"
- Санитарно-эпидемиологическая (гигиеническая) оценка проведена: «29» 05. 2023 г.

ЗАКЛЮЧЕНИЕ:

№№ п/п	Место проведения измерений, характер шума	Уровни звукового давления в дБ в октавных полосах со среднегеометрическими частотами, Гц										Экв. уровни звука, дБА	Макс. уровни звука, дБА
		31,5	63	125	250	500	1000	2000	4000	8000			
Земельный участок для размещения жилого дома, Пермский край, Пермский район, д. Устиново, ул. Советская, кадастровый номер: 59:32:0430001:1280													
Точка № 1 (дневной период времени суток с 07:00 до 23:00 час.), характер шума – непостоянный, широкополосный													
1	Измеренные значения	67,2	58,9	48,2	43,7	44,5	43,5	40,2	33,4	28,6	48,9	52,6	
		67,5	59,3	49,3	44,2	44,2	44,3	40,5	33,5	28,4	48,2	53,8	
		66,8	58,6	49,8	44,6	44,2	43,6	40,4	33,7	28,1	47,9	51,7	
	Среднее значение	67,2	58,9	49,2	44,2	44,3	43,8	40,4	33,5	28,4	48,3	53,8	
	Расширенная неопределенность	1,0	1,0	1,0	1,0	1,0	1,0	1,0	1,0	1,0	1,0	-	
	Оценочные уровни	68,2	59,9	50,4	45,2	45,3	44,8	41,4	34,5	29,4	49,2	53,8	
2	ПДУ	90	75	66	59	54	50	47	45	44	55	70	

В результате проведенных измерений установлено:


измеренные показатели соответствуют требованиям СанПиН 1.2.3685-21 "Гигиенические нормативы и требования к обеспечению безопасности и (или) безвредности для человека факторов среды обитания"

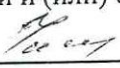Врач по коммунальной гигиене  Чашин Н. Г.

**Федеральное бюджетное учреждение здравоохранения
«Центр гигиены и эпидемиологии в Пермском крае»
(ФБУЗ «Центр гигиены и эпидемиологии в Пермском крае»)
Испытательный лабораторный центр**

Юридический адрес: 614016, Россия, г. Пермь, ул. Куйбышева, 50.
Тел./факс: 8(342) 239-34-09, факс: 8(342) 239-34-11, эл. почта: cgero@mail.ru
ОГРН 1055901616671, ИНН 5904122072
УФК по Пермскому краю (ФБУЗ «Центр гигиены и эпидемиологии в Пермском крае», л/сч 20566U23700),
р/сч 03214643000000015600 в отделении Пермь Банка России //УФК по Пермскому краю г. Пермь,
БИК 015773997, ЕКС (кор. счет): 40102810145370000048

Уникальный номер записи об аккредитации
в реестре аккредитованных лиц
RA.RU.510375
Дата внесения в реестр сведений
об аккредитованном лице 08.02.2016 г.

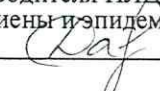УТВЕРЖДАЮ
Заместитель руководителя ИЛЦ
ФБУЗ «Центр гигиены и эпидемиологии
в Пермском крае»  Давыдов О. А.
29.05.2023

МП

ПРОТОКОЛ ИСПЫТАНИЙ № п5394.23

1. **Наименование предприятия, организации (заявитель):** Варданян Артур Сергеевич
2. **Юридический адрес:** Пермский край, г. Пермь, ул. Актера Емельянова, 13
Фактический адрес: Пермский край, г. Пермь, ул. Актера Емельянова, 13
3. **Наименование измерений:** Шум (средние по замерам уровни звукового давления в октавных полосах со среднегеометрическими частотами от 31,5Гц до 8000 Гц, уровень звука, с временной коррекцией S (медленно), эквивалентный уровень звука А, максимальный уровень звука А)
4. **Место проведения измерений:** Земельный участок для размещения жилого дома, Пермский край, Пермский район, д. Устиново, ул. Советская, кадастровый номер: 59:32:0430001:1280
5. **Дата и время измерений:** 24.05.2023 с 11:00 до 12:00
Ф.И.О., должность: Аглиев Р. А. Врач по СГЛИ
6. **Средства измерений, испытательное оборудование:**

№ п/п	Наименование	Заводской номер	№ и дата свидетельства о поверке / протокола аттестации	Срок действия до
1	Измеритель параметров микроклимата "Метеоскоп-М" (с шаровым термометром)	194016	С-М/09-02-2023/223099887 от 09.02.2023	08.02.2025
2	Калибратор акустический прецизионный модель CAL200	7350	С-БН/13-12-2022/208106338 от 13.12.2022	12.12.2023
3	Рулетка измерительная металлическая UM3M	376	С-БН/20-06-2022/164687217 от 20.06.2022	19.06.2023
4	Шумомер-вибромметр, анализатор спектра ЭКОФИЗИКА-110А (комплектация 110АВ-4)	АВ140112	С-БН/28-09-2022/189330405 от 28.09.2022	27.09.2023
7. **Дополнительные сведения:**

Цель исследований, основание: Заявление № 2277-ЦА от 06.04.2023. Результат проверки работоспособности средств измерений (калибровки) - шумомера, на частоте 1000 Гц: до начала измерений 93,9 дБ, по окончании измерений 93,9 дБ, при номинальном значении 94,0 дБ - удовлетворительный. Условия проведения измерений: температура воздуха 26°C; атмосферное давление 760 мм. рт. ст.; относительная влажность 46 %; скорость движения воздуха - менее 0,1 м/с - соответствуют условиям эксплуатации приборов (технической документации на приборы), атмосферные явления: без осадков. При проведении измерений использовалась ветрозащита для микрофона.

Измерение проведено в дневное время суток в одной точке на высоте (1,50±0,07) м от уровня опорной поверхности, наиболее приближенные к источникам шума и располагаемые не ближе 2 м от ограждающих конструкций (стен зданий, сплошного забора), во избежание ошибки в связи с отражением звука. Проведены измерения общих (суммарных) уровней шума.
8. **НД на метод измерения:** МУК 4.3.3722-21 "Контроль уровня шума на территории жилой застройки, в жилых и общественных зданиях и помещениях".
9. **Код измерений:** ф.23.5394
10. **Структурное подразделение ИЛ(Ц), проводившее измерения:**

Лаборатория физических факторов ООЛД, 614016, Пермский край, г. Пермь, ул. Куйбышева, 50
тел.: 8(342)239-34-09, эл. почта: cgero@mail.ru

ИЗМЕРЕНИЯ, ИССЛЕДОВАНИЯ ФИЗИЧЕСКИХ ФАКТОРОВ И НЕИОНИЗИРУЮЩИХ ИЗЛУЧЕНИЙ

№№ п/п	Место проведения измерений, характер шума	Уровни звукового давления в дБ в октавных полосах со среднегеометрическими частотами, Гц										Экв. уровни звука, дБА	Макс. уровни звука, дБА
		31,5	63	125	250	500	1000	2000	4000	8000			
Земельный участок для размещения жилого дома, Пермский край, Пермский район, д. Устиново, ул. Советская, кадастровый номер: 59:32:0430001:1280													
Точка № 1 (дневной период времени суток с 07:00 до 23:00 час.), характер шума – непостоянный, широкополосный													
1	Измеренные значения	67,2	58,9	48,2	43,7	44,5	43,5	40,2	33,4	28,6	48,9	52,6	
		67,5	59,3	49,3	44,2	44,2	44,3	40,5	33,5	28,4	48,2	53,8	
		66,8	58,6	49,8	44,6	44,2	43,6	40,4	33,7	28,1	47,9	51,7	
	Среднее значение	67,2	58,9	49,2	44,2	44,3	43,8	40,4	33,5	28,4	48,3	53,8	
	Расширенная неопределенность	1,0	1,0	1,0	1,0	1,0	1,0	1,0	1,0	1,0	1,0	-	
Оценочные уровни [1] [2]		68,2	59,9	50,4	45,2	45,3	44,8	41,4	34,5	29,4	49,2	53,8	

Примечание:

[1] При оценке соответствия учитывается верхняя граница интервала охвата с учетом расширенной неопределенности для доверительной вероятности 95% и коэффициента охвата равного 1,65 в соответствии с п. 9 Приложения 1 МУК 4.3.3722-21 Контроль уровня шума на территории жилой застройки, в жилых и общественных зданиях и помещениях.

[2] В соответствии с п. 8 Приложения 1 МУК 4.3.3722-21 Контроль уровня шума на территории жилой застройки, в жилых и общественных зданиях и помещениях для максимального уровня звука расширенная неопределенность не рассчитывается.

Ф.И.О., должность лица, ответственного за проведение измерений, результат и оформление протокола:

Аглиев Р. А. Врач по СГЛИ

ДОПОЛНИТЕЛЬНЫЕ ДАННЫЕ (мнения, толкования):

Не требуется.

ИЛЦ не несет ответственность в случае, если информация, предоставленная заказчиком, может повлиять (или повлияла) на достоверность результатов.

Окончание протокола

**Федеральное бюджетное учреждение здравоохранения
«Центр гигиены и эпидемиологии в Пермском крае»
(ФБУЗ «Центр гигиены и эпидемиологии в Пермском крае»)
Испытательный лабораторный центр**

Юридический адрес: 614016, Россия, г. Пермь, ул. Куйбышева, 50.

Тел./факс: 8(342) 239-34-09, факс: 8(342) 239-34-11, эл. почта: cgero@mail.ru

ОГРН 1055901616671, ИНН 5904122072

УФК по Пермскому краю (ФБУЗ «Центр гигиены и эпидемиологии в Пермском крае», л/сч 20566U23700),

р/сч 03214643000000015600 в отделении Пермь Банка России //УФК по Пермскому краю г. Пермь,

БИК 015773997, ЕКС (кор. счет): 40102810145370000048

Уникальный номер записи об аккредитации

в реестре аккредитованных лиц

RA.RU.510375

Дата внесения в реестр сведений

об аккредитованном лице 08.02.2016 г.


УТВЕРЖДАЮ

Руководитель ИЛЦ

ФБУЗ «Центр гигиены и эпидемиологии

в Пермском крае»  Савинова М.В.

30.05.2023

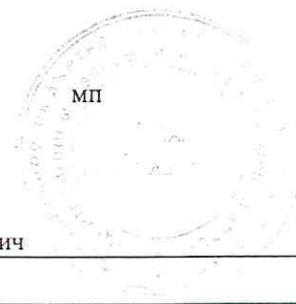

ПРОТОКОЛ ИСПЫТАНИЙ № п5400.23

1. **Наименование предприятия, организации (заявитель):** Варданян Артур Сережаевич

2. **Юридический адрес:** Пермский край, г. Пермь, ул. Актера Емельянова, 13

Фактический адрес: Пермский край, г. Пермь, ул. Актера Емельянова, 13

3. **Наименование образца (пробы):** Атмосферный воздух м/р

4. **Место отбора:** На восточной границе земельного участка по адресу: Пермский край, Пермский район, д. Устиново, ул. Советская, кадастровый номер: 59:32:0430001:1280

5. **Условия отбора, доставки**

Дата и время отбора: 17.05.2023 с 14:00 до 14:20, 17.05.2023 с 14:20 до 14:40, 17.05.2023 с 14:40 до 15:00

Проба отобрана (Ф.И.О., должность): Пономарева А. С. эксперт-химик

Метод отбора: ГОСТ 17.2.3.01-86 (СТСЭВ 1925-79) Атмосфера. Правила контроля качества воздуха населенных пунктов, ФР.1.31.2009.06144 (МВИ-4215-002-56591409-2009) "Методика выполнения измерений концентраций вредных веществ в атмосферном воздухе газоанализатором ГАНК-4", ЭКИТ 5.940.000 РЭ "Газоанализатор Элан. Руководство по эксплуатации"

Условия доставки: соответствуют НД

Дата и время доставки в ИЛЦ: 17.05.2023 в 15:30

6. **Средства измерений, испытательное оборудование:**

№ п/п	Наименование	Заводской номер	№ и дата свидетельства о поверке / протокола аттестации	Срок действия до
1	Газоанализатор универсальный ГАНК-4 (АР)	1131	С-ТТ/09-03-2023/229718621 от 09.03.2023	08.03.2024
2	Газоанализатор ЭЛАН-NO	1617	С-ВН/27-09-2022/189118082 от 27.09.2022	26.09.2023
3	Газоанализатор ЭЛАН-NO2	1618	С-ВН/30-05-2022/160016632 от 30.05.2022	29.05.2023
4	Газоанализатор ЭЛАН-CO-50	1499	С-ВН/16-12-2022/209043741 от 16.12.2022	15.12.2023
5	Метеостанция автоматическая WXT520	G3930013	С-В/17-01-2023/217006369	16.01.2024

Протокол № п5400.23 распечатан 30.05.2023

стр. 1 из 3

Результаты относятся к образцам (пробам), прошедшим испытания

Настоящий протокол не может быть частично воспроизведен без письменного разрешения ИЛЦ

			от 17.01.2023	
6	Секундомер механический СОС пр-26-2-000	6537	С-ВН/14-07-2022/170765371 от 14.07.2022	13.07.2023
7	Термометр стеклянный типа ТС-4М	15	Паспорт от 17.11.2021	16.11.2023

7. **Дополнительные сведения:** Цель исследований, основание: Заявление № 2277-ЦА от 06.04.2023 г. Метеоусловия:

17.05.2023 14:00 -14:20: атмосферное давление 756 мм рт.ст.; температура воздуха 25,3°C; относительная влажность 25 %; направление ветра С; скорость ветра 2,1 м/с; ясно

17.05.2023 14:20 -14:40: атмосферное давление 756 мм рт.ст.; температура воздуха 25,5°C; относительная влажность 27 %; направление ветра С; скорость ветра 2,0 м/с; ясно

17.05.2023 14:40 -15:00: атмосферное давление 756 мм рт.ст.; температура воздуха 25,6°C; относительная влажность 28 %; направление ветра С; скорость ветра 2,0 м/с; ясно

8. **НД, регламентирующие объем лабораторных испытаний:** табл. 1.1 СанПиН 1.2.3685-21 "Гигиенические нормативы и требования к обеспечению безопасности и (или) безвредности для человека факторов среды обитания"

9 **НД на методы исследований, подготовку проб:** ФР.1.31.2009.06144 (МВИ-4215-002-56591409-2009) Методика выполнения измерений концентраций вредных веществ в атмосферном воздухе газоанализатором ГАНК-4, ЭКИТ 5.940.000 РЭ Газоанализатор Элан .Руководство по эксплуатации, ЭКИТ 5.940.000 РЭ NO Газоанализатор Элан - NO. Руководство по эксплуатации, ЭКИТ 5.940.000 РЭ NO2 Газоанализатор Элан - NO2. Руководство по эксплуатации.

10. **Код образца (пробы):** х.23.5400

11. **Структурное подразделение ИЛ(Ц), проводившее измерения:**

Лаборатория химических факторов ООЛД, 614016, Пермский край, г. Пермь, ул. Куйбышева, 50

тел.: 8(342)239-34-09, эл. почта: cgero@mail.ru

1. КОЛИЧЕСТВЕННЫЙ ХИМИЧЕСКИЙ АНАЛИЗ

№ пробы	Дата, время отбора	Определяемые показатели	Единицы измерения	Результаты исследований погрешн./неопр.	Величина допустимого уровня	НД на методы исследований
6973	17.05.2023 14:00 - 14:20	Азота диоксид (азот (IV) оксид; азота двуокись), макс/раз	мг/м3	менее 0,1	-	ЭКИТ 5.940.000 РЭ NO2
6974	17.05.2023 14:20 - 14:40	Азота диоксид (азот (IV) оксид; азота двуокись), макс/раз	мг/м3	менее 0,1	-	ЭКИТ 5.940.000 РЭ NO2
6975	17.05.2023 14:40 - 15:00	Азота диоксид (азот (IV) оксид; азота двуокись), макс/раз	мг/м3	менее 0,1	-	ЭКИТ 5.940.000 РЭ NO2
6973	17.05.2023 14:00 - 14:20	Оксид азота/Азота (II) оксид, макс/раз	мг/м3	менее 0,2	-	ЭКИТ 5.940.000 РЭ NO
6974	17.05.2023 14:20 - 14:40	Оксид азота/Азота (II) оксид, макс/раз	мг/м3	менее 0,2	-	ЭКИТ 5.940.000 РЭ NO
6975	17.05.2023 14:40 - 15:00	Оксид азота/Азота (II) оксид, макс/раз	мг/м3	менее 0,2	-	ЭКИТ 5.940.000 РЭ NO
6973	17.05.2023 14:00 - 14:20	Диоксид серы/сера диоксид, макс/раз	мг/м3	менее 0,03	-	ФР.1.31.2009.06144 (МВИ-4215-002-56591409-2009)
6974	17.05.2023 14:20 - 14:40	Диоксид серы/сера диоксид, макс/раз	мг/м3	менее 0,03	-	ФР.1.31.2009.06144 (МВИ-4215-002-56591409-2009)
6975	17.05.2023 14:40 - 15:00	Диоксид серы/сера диоксид, макс/раз	мг/м3	менее 0,03	-	ФР.1.31.2009.06144 (МВИ-4215-002-56591409-2009)
6973	17.05.2023 14:00 - 14:20	Углерод оксид, макс/раз	мг/м3	менее 1	-	ЭКИТ 5.940.000 РЭ
6974	17.05.2023 14:20 - 14:40	Углерод оксид, макс/раз	мг/м3	менее 1	-	ЭКИТ 5.940.000 РЭ
6975	17.05.2023 14:40 - 15:00	Углерод оксид, макс/раз	мг/м3	менее 1	-	ЭКИТ 5.940.000 РЭ

Протокол № п5400.23 распечатан 30.05.2023


стр. 2 из 3

Результаты относятся к образцам (пробам), прошедшим испытания

Настоящий протокол не может быть частично воспроизведен без письменного разрешения ИЛЦ

№ пробы	Дата, время отбора	Определяемые показатели	Единицы измерения	Результаты исследований погрешн./неопр.	Величина допустимого уровня	НД на методы исследований
Ответственный: Кулакова А. А., заведующий ОЛКСО ЛХФ						

Ф.И.О., должность лица, ответственного за оформление протокола:

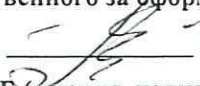

Петровых И.Г. Помощник врача по коммунальной гигиене

ДОПОЛНИТЕЛЬНЫЕ ДАННЫЕ (мнения, толкования):

Не требуется.

ИЛЦ не несет ответственность в случае, если информация, предоставленная заказчиком, может повлиять (или повлияла) на достоверность результатов.

Если ИЛЦ не несет ответственности за стадию отбора образцов, полученные результаты относятся к предоставленному образцу

Окончание протокола

**Федеральное бюджетное учреждение здравоохранения
«Центр гигиены и эпидемиологии в Пермском крае»**

Юридический адрес: 614016, Россия, г. Пермь, ул. Куйбышева, 50.

Тел./факс: 8(342) 239-34-09, факс: 8(342) 239-34-11, эл. почта: sgero@mail.ru

ОГРН 1055901616671, ИНН 5904122072

УФК по Пермскому краю (ФБУЗ «Центр гигиены и эпидемиологии в Пермском крае», л/сч 20566U23700),


р/сч 03214643000000015600 в отделении Пермь Банка России //УФК по Пермскому краю г. Пермь,

БИК 015773997, ЕКС (кор. счет): 40102810145370000048

Уникальный номер записи об аккредитации
в реестре аккредитованных лиц
RA.RU.710044

УТВЕРЖДАЮ

Заведующий отделом

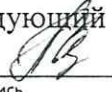/  / Паздерина Т.Г.
Подпись (Ф. И. О.)

30.05.2023

М.П.

ЗАКЛЮЧЕНИЕ № п5400.23 Э
по результатам испытаний
(Протокол испытаний № п5400.23 от 30.05.2023)

г. Пермь

1. Наименование предприятия, организации (заявитель): Варданян Артур Сергеяевич

2. Юридический адрес: Пермский край, г. Пермь, ул. Актера Емельянова, 13

Фактический адрес: Пермский край, г. Пермь, ул. Актера Емельянова, 13

3. Наименование образца (пробы) (объект инспекции): Атмосферный воздух м/р

4. Место, время и дата отбора: На восточной границе земельного участка по адресу: Пермский край, Пермский район, д. Устиново, ул. Советская, кадастровый номер: 59:32:0430001:1280, 17.05.2023 с 14:00 до 14:20, 17.05.2023 с 14:20 до 14:40, 17.05.2023 с 14:40 до 15:00

5. Дополнительные сведения: Договор

Заявление(заявка) № 2277-ЦА от 06.04.2023

6. НД, регламентирующие объем лабораторных испытаний и их оценку: табл. 1.1 СанПиН 1.2.3685-21 "Гигиенические нормативы и требования к обеспечению безопасности и (или) безвредности для человека факторов среды обитания"

7. Санитарно-эпидемиологическая (гигиеническая) оценка проведена: «30» мая 2023 г.

ЗАКЛЮЧЕНИЕ:

№ пробы	Дата, время отбора	Определяемые показатели	Единицы измерения	Результаты исследований погрешн./неопр.	Величина допустимого уровня	НД на методы исследований
6973	17.05.2023 14:00 - 14:20	Азота диоксид (азот (IV) оксид; азота двуокись), макс/раз	мг/м3	менее 0,1	не более 0,2	-
6974	17.05.2023 14:20 - 14:40	Азота диоксид (азот (IV) оксид; азота двуокись), макс/раз	мг/м3	менее 0,1	не более 0,2	-
6975	17.05.2023 14:40 - 15:00	Азота диоксид (азот (IV) оксид; азота двуокись), макс/раз	мг/м3	менее 0,1	не более 0,2	-
6973	17.05.2023 14:00 - 14:20	Оксид азота/Азота (II) оксид, макс/раз	мг/м3	менее 0,2	не более 0,4	-
6974	17.05.2023 14:20 - 14:40	Оксид азота/Азота (II) оксид, макс/раз	мг/м3	менее 0,2	не более 0,4	-
6975	17.05.2023 14:40 - 15:00	Оксид азота/Азота (II) оксид, макс/раз	мг/м3	менее 0,2	не более 0,4	-
6973	17.05.2023 14:00 - 14:20	Диоксид серы/сера диоксид, макс/раз	мг/м3	менее 0,03	не более 0,5	-
6974	17.05.2023 14:20 - 14:40	Диоксид серы/сера диоксид, макс/раз	мг/м3	менее 0,03	не более 0,5	-

№ пробы	Дата, время отбора	Определяемые показатели	Единицы измерения	Результаты исследований погрешн./неопр.	Величина допустимого уровня	НД на методы исследований
6975	17.05.2023 14:40 - 15:00	Диоксид серы/сера диоксид, макс/раз	мг/м3	менее 0,03	не более 0,5	-
6973	17.05.2023 14:00 - 14:20	Углерод оксид, макс/раз	мг/м3	менее 1	не более 5	-
6974	17.05.2023 14:20 - 14:40	Углерод оксид, макс/раз	мг/м3	менее 1	не более 5	-
6975	17.05.2023 14:40 - 15:00	Углерод оксид, макс/раз	мг/м3	менее 1	не более 5	-
Ответственный: Кулакова А. А., заведующий ОЛКСО ЛХФ						

В объеме проведенных исследований содержание вредных веществ в атмосферном воздухе соответствует требованиям СанПиН 1.2.3685-21 "Гигиенические нормативы и требования к обеспечению безопасности и (или) безвредности для человека факторов среды обитания".

Врач по коммунальной гигиене Чашин Н. Г.