#### изменения

в проект планировки части территории Платошинского сельского поселения Пермского муниципального района Пермского края, предусматривающей размещение артезианских скважин и сетей водоснабжения, утвержденного постановлением от 11 июля 2017 г. № 197-С

## 1. В подпункте 1.2 пункта 1 раздела I тома 1 абзац:

«Проект планировки разработан на территорию, расположенную в границах кадастрового квартала 59:32:5130003, включающую части земельных участков с кадастровыми номерами 59:32:5130003:34, 59:32:5130003:9.»

изложить в следующей редакции:

«Проект планировки разработан на территорию, расположенную в границах кадастрового квартала 59:32:5130003, включающую части земельных участков с кадастровыми номерами 59:32:5130003:34 (59:32:0000000:112), 59:32:0000000:15442.»

## 2. В подпункте 1.2 пункта 1 раздела І тома 1 абзацы:

«Согласно сведениям государственного кадастра недвижимости земельные участки с кадастровыми номерами 59:32:5130003:34 (59:32:5130003:12666), 59:32:5130003:9 относятся к категории земель «земли сельскохозяйственного назначения», разрешенное использование «Для сельскохозяйственного использования.

Земельный участок с кадастровым номером 59:32:5130003:34 входит в состав единого землепользования с кадастровым номером 59:32:0000000: 112. Данный земельный участок предоставлен администрацией Платошинского сельского поселения га праве аренды Суханову Владимиру Александровичу в соответствии с договором аренды земельного участка от 07.02.2014 № 107.

На земельный участок с кадастровым номером 59:32:5130003:9 сведения о государственной регистрации прав отсутствуют.»

изложить в следующей редакции:

«Согласно сведениям Единого государственного реестра недвижимости земельные участки с кадастровыми номерами 59:32:5130003:34 (59:32:0000000:112), 59:32:0000000:15442 относятся к категории земель «земли сельскохозяйственного назначения», разрешенное использование «Для сельскохозяйственного использования».

Земельный участок с кадастровым номером 59:32:5130003:34 входит в состав единого землепользования с кадастровым номером 59:32:0000000: 112. Данный земельный участок предоставлен Комитетом имущественных отношений администрацией Пермского муниципального района Пермского края на праве аренды физическому лицу в соответствии с договором аренды земельного участка от 29 декабря 2017 г. № 335.

Земельный участок с кадастровым номером 59:32:0000000:15442 находится на праве частной собственности.»

## 3. В подпункте 1.2 пункта 1 раздела I тома 1 абзац:

«Проектом планировки предусмотрена организация подъезда к проектируем скважинам по дороге, которая частично находится в границах земельных участков с кадастровыми номерами 59:32:5130003:34 и 59:32:5130003:9, в связи с чем на эти земельные участки устанавливается публичный сервитут на право прохода проезда к скважинам и зданию СБО.»

изложить в следующей редакции:

«Проектом планировки предусмотрена организация подъезда к проектируемым скважинам по дороге, которая частично находится в границах земельных участков с кадастровыми номерами 59:32:5130003:34 (59:32:0000000:112) и 59:32:0000000:15442, в связи с чем на эти земельные участки устанавливается публичный сервитут на право прохода проезда к скважинам и зданию СБО.»

# 4. Подпункт 1.2 пункта 1 раздела I тома 1 дополнить абзацем следующего содержания:

здание «Существующие СБО трансформаторная скважины, подстанция расположены территории двух земельных участков, на 59:32:5130003:34 (59:32:0000000:112) кадастровые номера 59:32:0000000:15442, а также часть скважин на нераспределенных землях. В результате проектирования отвода земель под скважины и другие объекты (здание СБО и ТП) предстоит изъятие части земель из данных земельных участков.

# 5. Подпункт 1.2 пункта 1 раздела I тома 1 дополнить таблицами следующего содержания:

Таблица 2 – Сведения о земельных участках, подлежащих изъятию для государственных или муниципальных нужд

Площадь Площадь Кадастровый номер земельного изымаемого Правообладатель земельного участка участка, земельного кв. м. участка, кв. м. Предоставлен Комитетом имущественных отношений администрацией Пермского муниципального района 59:32:5130003:34 Пермского края на праве аренды 4659196 5368 (59:32:0000000:112) физическому лицу в соответствии с договором аренды земельного участка от 29 декабря 2017 г. № 335 59:32:0000000:15442 Частная собственность 6682030 10205 ИТОГО 15573

Таблица 3 – Сведения о земельных участках, на которые необходимо

установить публичный сервитут на право прохода, проезда

Кадастровый номер земельного участка	№ на чертеже	Правообладатель	Площадь земельного участка, кв. м.	Площадь изымаемого земельного участка, кв. м.
59:32:5130003:34 (59:32:0000000:112)	ЧЗУ-2	Предоставлен Комитетом имущественных отношений администрацией Пермского муниципального района Пермского края на праве аренды физическому лицу в соответствии с договором аренды земельного участка от 29 декабря 2017 г. № 335	4659196	2458
59:32:0000000:15442	Ч3У-1	Частная собственность	6682030	51609
ИТОГО				54067

6. Пункт 2 раздела I тома 1 дополнить абзацем следующего содержания:

«Подготовка документации по планировке территории осуществляется в целях обеспечения устойчивого развития территорий, в том числе выделения элементов планировочной структуры, установления границ земельных участков, установления границ зон планируемого размещения объектов капитального строительства.»

- 7. В пункте 3 раздела І тома 1 абзац:
- «В границы проектирования входят следующие земельные участки:
- 59:32:5130003:34, (общая площадь 395380 кв. м), на котором находятся скважина № 4548, частично скважины № 3160, № 4548, №4549 № 4590.
- 59:32:5130003:9 (общая площадь 922552 кв. м), на котором находятся скважина № 2077, частично скважины № 4590, № 3160, № 4549, а также трансформаторная подстанция закрытого типа 10/0,4кВ и кирпичное здание СБО. Координаты красных линий отвода приведены в таблице 2.»

изложить в следующей редакции:

- «В границы проектирования входят следующие земельные участки:
- 59:32:5130003:34 (59:32:0000000:112), (общая площадь 395380 кв. м), на котором находятся скважина № 4548, частично скважины № 3160, № 4548, № 4549 № 4590.

- 59:32:0000000:15442 (контур 17 - общая площадь 922553 кв. м), на котором находятся скважина № 2077, частично скважины № 4590, № 3160, № 4549, а также трансформаторная подстанция закрытого типа 10/0,4кВ и кирпичное здание СБО. Координаты границы зоны планируемого размещения линейного объекта приведены в таблице 2.

В связи с тем, что в границы проектирования не входит территория общего пользования, красные линии не устанавливаются.»

8. Таблицу 2 пункта 3 раздела I тома 1 изложить в новой редакции:

ynkia 5	раздела г г	oma i nshom
No	X	Y
точки	474160 17	2240210 10
1	474169.17	2248319.10
2	474183.95	2248310.88
3	474200.93	2248235.82
4	474266.17	2248176.36
5	474426.01	2248052.25
6	474464.85	2248071.87
7	474491.38	2248018.26
8	474446.87	2247995.25
9	474655.88	2247829.35
10	474725.16	2247818.73
11	474723.22	2247806.94
12	474714.66	2247748.23
13	474668.28	2247754.29
14	474622.52	2247761.46
15	474628.51	2247796.05
16	474618.37	2247795.18
17	474595.34	2247792.18
18	474574.17	2247788.37
19	474570.76	2247787.29
20	474569.16	2247786.03
21	474575.95	2247772.08
22	474592.30	2247756.21
23	474653.44	2247694.29
24	474677.93	2247666.27
25	474675.30	2247659.61
26	474675.07	2247656.73
27	474679.40	2247651.60
28	474684.58	2247648.81
29	474687.60	2247648.21
30	474690.12	2247649.77
31	474691.44	2247652.47
32	474727.98	2247596.01
33	474753.05	2247605.85
34	474775.65	2247548.79
<u> </u>	1	1

35	474718.60	2247528.93
36	474697.74	2247584.25
37	474709.92	2247589.02
38	474686.45	2247615.99
39	474659.45	2247647.04
40	474237.77	2248131.84
41	474231.31	2248124.22
42	474190.03	2248080.00
43	474148.01	2248123.26
44	474174.71	2248152.51
45	474154.90	2248170.81
46	474167.57	2248184.97
47	474134.45	2248223.25
48	474104.98	2248251.15
49	474110.19	2248256.67
50	474124.31	2248271.61
51	474129.81	2248277.43
1	474169.17	2248319.10

## 9. В подпункте 3.1 пункта 3 раздела II тома 1 абзац:

«Проектируемая территория, расположена в границах кадастрового квартала 59:32:5130003, включающая части земельных участков с кадастровыми номерами 59:32:5130003:34, 59:32:5130003:9.»

изложить в следующей редакции:

«Проектируемая территория, расположена в границах кадастрового квартала 59:32:5130003, включающая части земельных участков с кадастровыми номерами 59:32:5130003:34 (59:32:0000000:112) и 59:32:0000000:15442.»

# 10. В подпункте 3.1 пункта 3 раздела ІІ тома 1 абзац:

«Настоящим проектом предусмотрено формирование земельных участков под объектами капитального строительства (скважины), путем земельных участков перераспределения c кадастровыми номерами 59:32:5130003:34, 59:32:5130003:9, и из нераспределенных земель. В время данные земельные участки находятся настоящее на землях сельскохозяйственного назначения, разрешенное использование - для сельскохозяйственного производства.»

изложить в следующей редакции:

«Настоящим проектом предусмотрено формирование земельных участков под объектами капитального строительства (скважины) в 2 этапа. В 1 этапе предусмотрено образование земельных участков путем раздела с сохранением в измененных границах земельного участка с кадастровым номером 59:32:5130003:34 (59:32:0000000:112) и раздела земельного участка с

кадастровым номером 59:32:0000000:15442. Во 2 этапе предусмотрено перераспределение образованных земельных участков в 1 этапе и земель, собственность на которые не разграничена, а также объединение образованных земельных участков в 1 этапе. В настоящее время данные земельные участки находятся на землях сельскохозяйственного назначения, разрешенное использование - для сельскохозяйственного производства.»

## 11. В подпункте 3.1 пункта 3 раздела ІІ тома 1 абзац:

«Проектом планировки предусмотрена организация подъезда к проектируем скважинам по дороге, которая частично находится в границах земельных участков с кадастровыми номерами 59:32:5130003:34 и 59:32:5130003:9, в связи с чем на эти земельные участки устанавливается публичный сервитут на право прохода проезда к скважинам и зданию СБО.»

изложить в следующей редакции:

«Проектом планировки предусмотрена организация подъезда к проектируем скважинам по дороге, которая частично находится в границах земельных участков с кадастровыми номерами 59:32:5130003:34 (59:32:0000000:112) и 59:32:0000000:15442, в связи с чем на эти земельные участки устанавливается публичный сервитут на право прохода проезда к скважинам и зданию СБО.»

# 12. Подпункт 3.2 пункта 3 раздела II тома 1 исключить.

13. Таблицу 2 пункта 5 раздела II тома 1 изложить в следующей редакции:

№ п/п	Наименование	Площадь	Примечания
	объекта	образуемого	
	капитального	земельного	
	строительства	участка под	
	(скважины)	объектом	
		недвижимости,	
		KB. M	
1	Скв. № 4548	1168	Образование земельного
			участка в результате
			раздела земельного участка
			с кадастровым номером
			59:32:5130003:34
			(входящего в ЕЗП
			59:32:0000000:112) в
			измененных границах (I
			этап).

		3608	Образование земельного
		2000	участка в результате
			перераспределения
			земельного участка с
			условным номером :3У1:34
			и земель находящихся в
			муниципальной
			собственности (II этап)
ИТОГО, кв. м		3603	`
2	Скв. №3160	442	Образование земельного
2	CKB. №3100	442	_
			участка в результате
			раздела земельного участка
			с кадастровым номером 59:32:5130003:34
			(входящего в ЕЗП
			59:32:0000000:112) в
			измененных границах (I
			этап).
		151	Образование земельного
			участка из земель
			находящихся в
			муниципальной
			собственности (І этап).
		207	Образование земельного
			участка в результате
			раздела земельного участка
			с кадастровым номером
			59:32:0000000:15442
			(контур 17) (І этап).
		2793	Образование земельного
			участка в результате
			перераспределения
			земельных участков с
			условными номерами
			:3¥2:34, :3¥1, :3¥2:15442
			(контур 17) и земель
			находящихся в
			муниципальной
			собственности (II этап)
ИТОГО, кв. м		2793	
		=170	


3	Скв. 4549	960	Образование земельного
3	CKB. 4349	900	_
			участка в результате
			раздела земельного участка
			с кадастровым номером
			59:32:5130003:34
			(входящего в ЕЗП
			59:32:0000000:112) в
			измененных границах (I
			этап).
		739	Образование земельного
			участка в результате
			раздела земельного участка
			с кадастровым номером
			59:32:0000000:15442
			(контур 17) (І этап).
		2767	Образование земельного
			участка в результате
			перераспределения
			земельных участков с
			условными номерами
			3У3:34, :3У3:15442 (контур
			17) и земель находящихся в
			муниципальной
			собственности (II этап)
ИТОГО, кв. м		27	767
4	Скв. №2077	3614	Образование земельного
			участка в результате
			раздела земельного участка
			с кадастровым номером
			59:32:0000000:15442
			(контур 17) (І этап).
ИТОГО, кв. м		30	514
5	Скв. № 4590	1352	Образование земельного
			участка в результате
			раздела земельного участка
			с кадастровым номером
			59:32:0000000:15442
			(контур 17) (І этап).
			(Komijp 1/) (1 51am).

		2325	Образование земельного
			участка в результате
			раздела земельного участка
			с кадастровым номером
			59:32:5130003:34
			(входящего в ЕЗП
			59:32:0000000:112) в
			измененных границах (I
			этап).
		3677	Образование земельного
			участка в результате
			объединения земельных
			участков с условными
			номерами :3У5:15442
			(контур 17), :3У4:34 (II
			этап)
ИТОГО, кв. м		367	7
6	Здание СБО	4259	Образование земельного
			участка в результате
			объединения земельных
			участков ЗУ6:15442 (
			контур 17), :3У5:34 (II
			этап)
ИТОГО, кв. м		425	9
7	Участок под	507	Образование земельного
	ТΠ		участка в результате
			раздела земельного участка
			с кадастровым номером
			59:32:0000000:15442
			(контур 17) (І этап).
ИТОГО, кв. м		507	
ВСЕГО, кв. м.		2122	25

14. Чертеж красных линий изложить в новой редакции:

Проект планировки части территории Платошинского сельского поселения Пермского муниципального района Пермского края, предусматривающей размещение артезианских скважин и сетей водоснабжения


# Чертеж красных линий

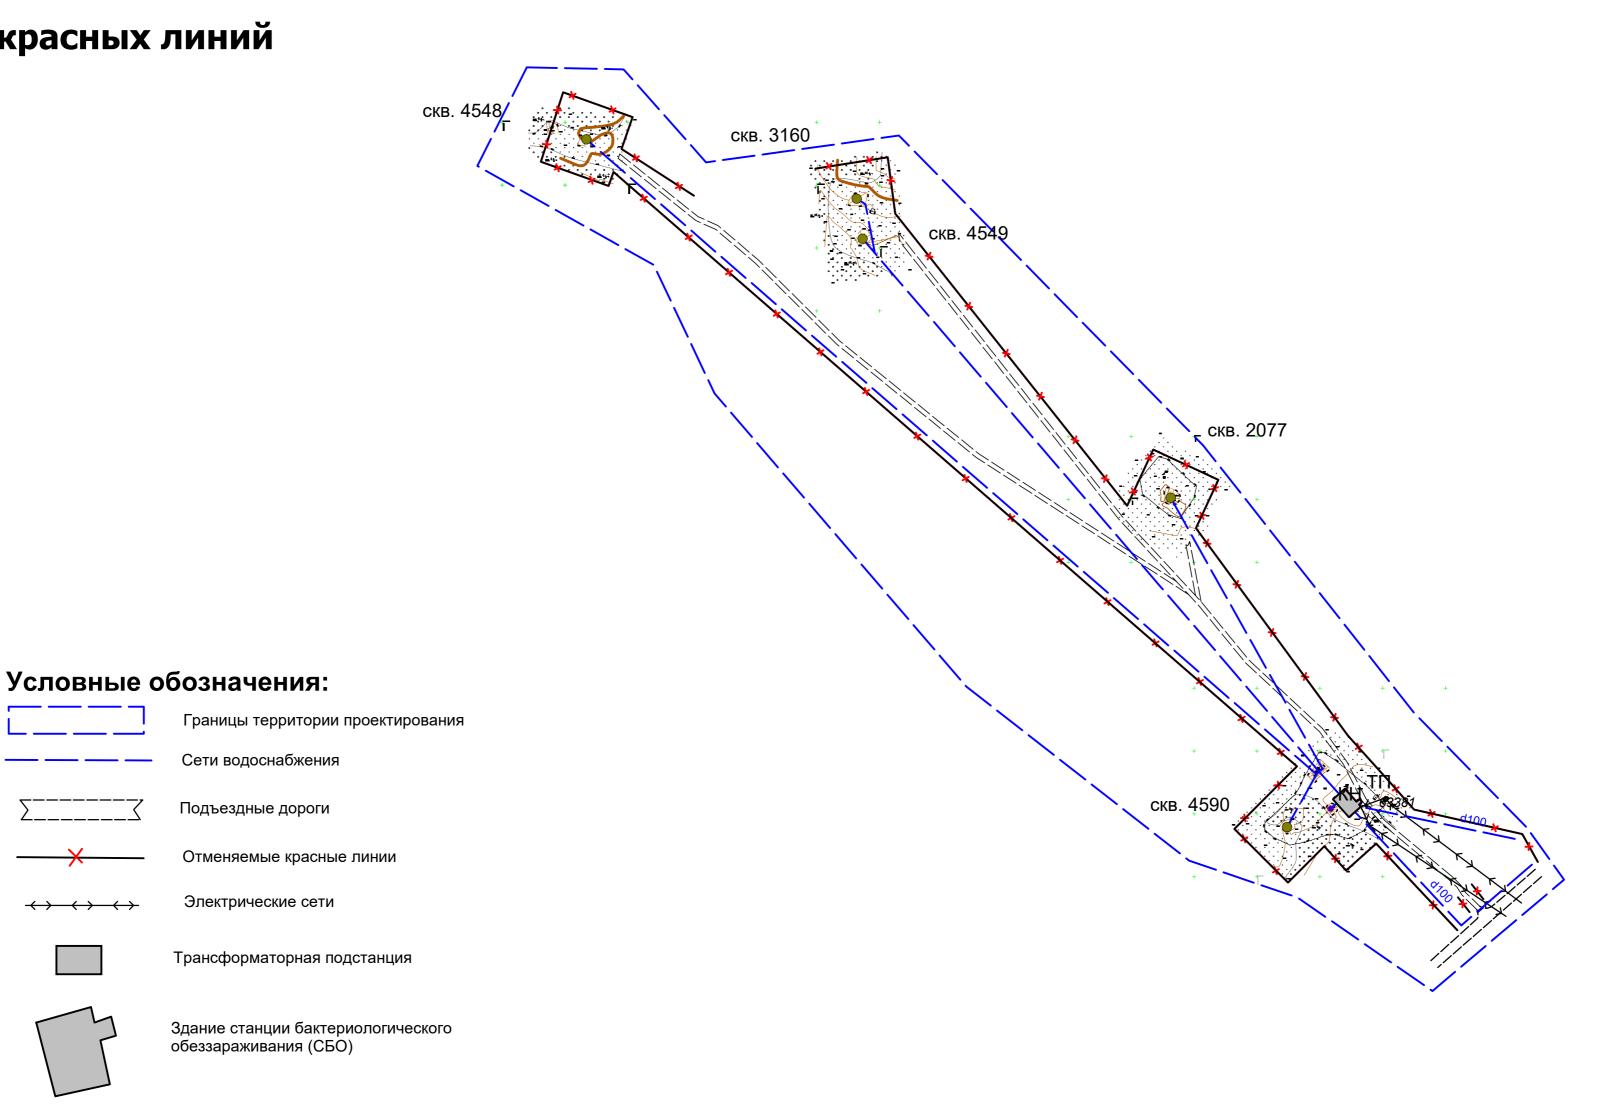

						Пермский муниципаль	ный округ		
Изм.	Коп.уч.	Лист	№ док	Подпись	Дата				
						Проект планировки части территории	Лист	Листов	Масштаб
Зам. нач	і. отдела	а Н.А. Сейгель				Платошинского сельского поселения Пермского муниципального района Пермского края, предусматривающей размещение артезианских скважин и сетей водоснабжения		1	1,2000
Консул	ьтант	E.C. M	артыно	ва		размещение артезианских скважин и сетеи водоснасжения	1 1 1:300		1.3000
						Чертеж красных линий	МКУ "Управление стратегич развития Пермского окру		

15. Чертеж границ зон планируемого размещения линейных объектов изложить в новой редакции:

# Проект планировки части территории Платошинского сельского поселения Пермского муниципального района Пермского края, предусматривающей размещение артезианских скважин и сетей водоснабжения

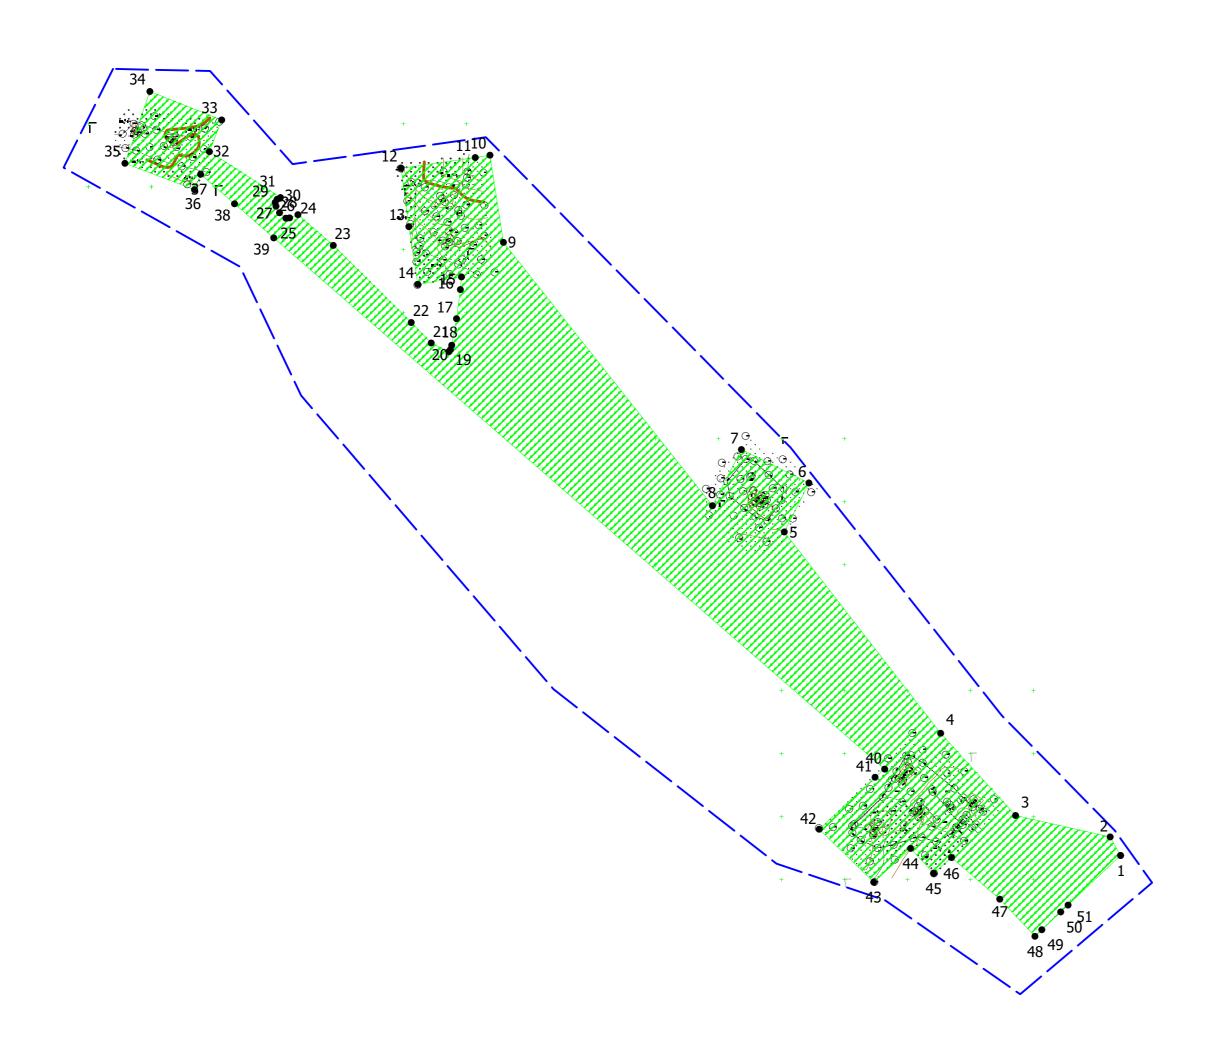

# Условные обозначения:

Граница территории, в отношении которой осуществляется подготовка проекта планировки

Граница зоны планируемого размещения линейного объекта

Обозначение поворотной точки границы зоны планируемого размещения линейных объектов

						Пермский муниципальный округ					
∕Ізм.	Коп.уч.	Лист	№ док	Подпись	Дата						
						Проект планировки части территории Лист Листов Ма	Лист Листов Масш		Масштаб		
м. нач	н. отдела	H.A. Ce	ейгель			Платошинского сельского поселения Пермского муниципального района Пермского края, предусматривающей размещение артезианских скважин и сетей водоснабжения	1	1	1.2000		
онсул	сультант Е.С. Мартынова				размещение артезианских скважин и сетеи водоснаожения	1	1	1:3000			
						Honzow spoulul coll Effoliationors					
						Чертеж границ зон планируемого размещения линейных объектов		правление стра вития Пермског			