

## **ИЗМЕНЕНИЯ**

**в проект планировки и проект межевания части территории д. Крохово  
Савинского сельского поселения Пермского муниципального района  
Пермского края с целью реконструкции улично-дорожной сети по  
ул. Клубная, утвержденные постановлением администрации Пермского  
муниципального района Пермского края от 01 сентября 2022 г.  
№ СЭД-2022-299-01-01-05.С-502**

1. Чертеж красных линий изложить в новой редакции:

Проект планировки и проект межевания части территории д. Крохово Савинского сельского поселения Пермского муниципального района Пермского края с целью реконструкции улично-дорожной сети по ул. Клубная

### Чертеж красных линий

М 1:1000

#### Условные обозначения


##### Границы

-  Границы территории, в отношении которой осуществляется подготовка проекта планировки
-  Границы населенных пунктов существующие
-  Границы населенных пунктов планируемые

- 1. • Номера характерных точек красных линий
-  Условные номера участков красных линий

##### Границы элементов планировочной структуры

-  Кварталы существующие
-  Улично-дорожная сеть планируемая
-  Улично-дорожная сеть существующая
-  Территория ведения гражданами садоводства или огородничества для собственных нужд существующая

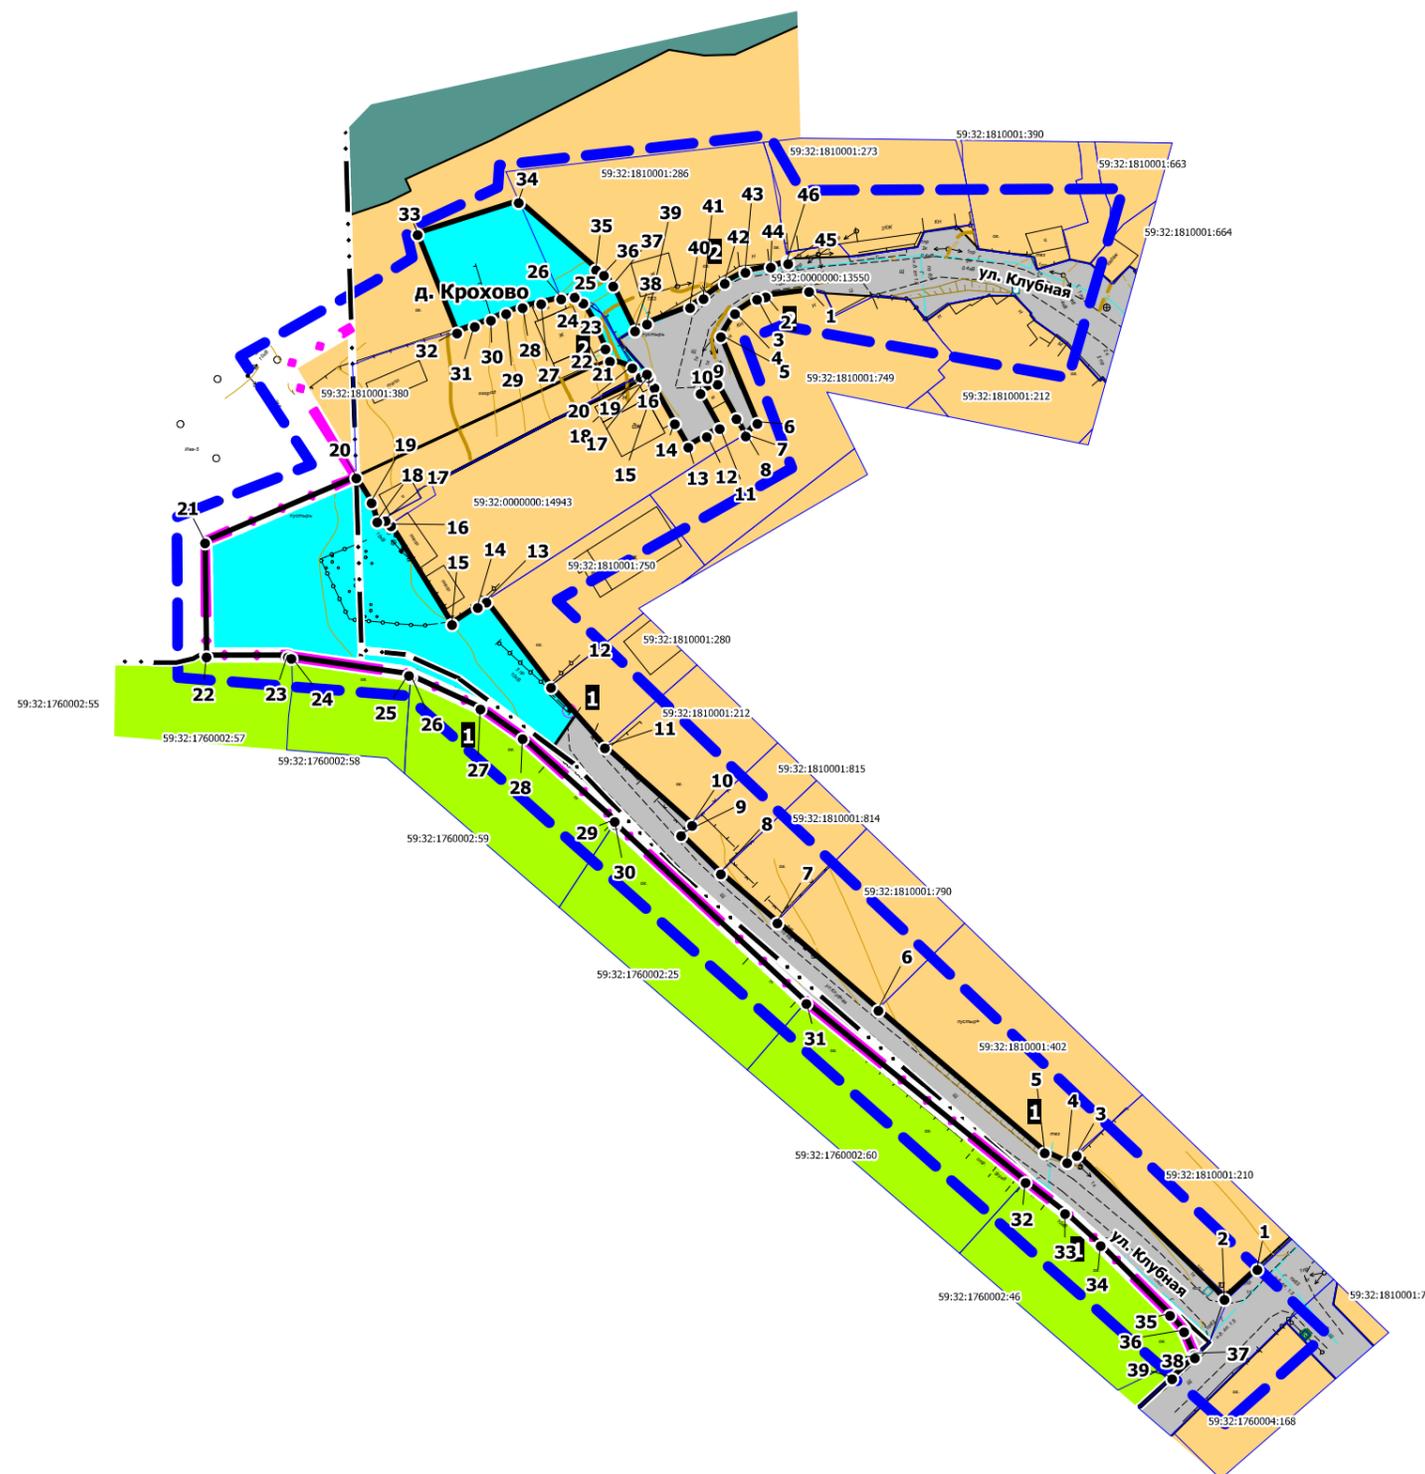

2. В приложении к чертежу «Чертеж красных линий» позиции:

Каталог координат характерных точек

1 участка красных линий

Система координат МСК-59

Обозначение характерных точек	Координаты, м	
	X	Y
1	2	3
1	509239.52	2218245.78
2	509235.27	2218241.14
3	509255.66	2218220.23
4	509254.60	2218218.85
5	509256.03	2218215.69
6	509276.15	2218192.12
7	509288.54	2218177.80
8	509295.47	2218169.81
9	509300.89	2218164.19
10	509302.33	2218165.76
11	509313.31	2218153.42
12	509321.87	2218145.80
13	509333.93	2218136.61
14	509333.16	2218135.40
15	509330.76	2218131.76
16	509344.73	2218123.13
17	509348.83	2218129.46
18	509350.42	2218128.86
19	509359.56	2218146.54
20	509365.61	2218159.67
21	509364.26	2218160.42
22	509359.16	2218163.30
23	509355.87	2218165.20
24	509357.35	2218167.81
25	509358.47	2218169.66
26	509363.44	2218166.94
27	509364.75	2218169.35
28	509359.88	2218172.00
29	509357.43	2218173.34
30	509359.21	2218174.98
31	509371.47	2218169.81
32	509374.75	2218171.82
33	509376.76	2218174.96
34	509377.11	2218176.14
35	509377.87	2218182.30

Каталог координат характерных точек  
2 участка красных линий  
Система координат МСК-59

Обозначение характерных точек	Координаты, м	
	X	Y
1	509224.07	2218233.72
2	509227.04	2218236.94
3	509227.40	2218236.79
4	509230.70	2218235.39
5	509233.02	2218233.41
6	509242.87	2218223.57
7	509247.44	2218218.56
8	509251.84	2218212.95
9	509277.13	2218181.93
10	509302.46	2218154.84
11	509302.91	2218154.79
12	509314.63	2218141.75
13	509318.82	2218135.81
14	509323.35	2218125.95
15	509323.54	2218125.65
16	509325.97	2218109.01
17	509326.18	2218108.53
18	509326.18	2218097.02
19	509342.32	2218096.81
20	509351.47	2218118.21
21	509364.92	2218147.29
22	509368.93	2218156.18
23	509370.70	2218155.13
24	509370.77	2218155.23
25	509370.81	2218155.29
26	509373.27	2218159.36
27	509377.63	2218167.06
28	509381.16	2218172.43
29	509381.61	2218176.69
30	509382.11	2218179.27

изложить в следующей редакции:

Каталог координат характерных точек  
1 участка красных линий  
Система координат МСК-59

Обозначение характерных точек	Координаты, м	
	X	Y
1	509239.51	2218245.78
2	509235.27	2218241.13
3	509255.66	2218220.22

4	509254.61	2218218.84
5	509256.03	2218215.69
6	509276.16	2218192.11
7	509288.54	2218177.80
8	509295.46	2218169.82
9	509300.89	2218164.18
10	509302.33	2218165.77
11	509313.31	2218153.41
12	509321.87	2218145.79
13	509333.93	2218136.61
14	509333.16	2218135.41
15	509330.76	2218131.75
16	509344.73	2218123.14
17	509345.43	2218122.36
18	509345.26	2218121.19
19	509347.96	2218120.35
20	509351.48	2218118.22
21	509342.32	2218096.80
22	509326.18	2218097.01
23	509326.18	2218108.53
24	509325.98	2218109.01
25	509323.55	2218125.66
26	509323.35	2218125.96
27	509318.82	2218135.80
28	509314.63	2218141.74
29	509302.91	2218154.79
30	509302.45	2218154.85
31	509277.13	2218181.94
32	509251.85	2218212.96
33	509247.43	2218218.57
34	509242.87	2218223.58
35	509233.02	2218233.42
36	509230.69	2218235.40
37	509227.39	2218236.78
38	509227.04	2218236.93
39	509224.06	2218233.72

Каталог координат характерных точек  
2 участка красных линий  
Система координат МСК-59


Обозначение характерных точек	Координаты, м	
	X	Y
1	509377.87	2218182.30
2	509377.11	2218176.15

3	509376.76	2218174.95
4	509374.75	2218171.83
5	509371.47	2218169.82
6	509359.21	2218174.98
7	509357.43	2218173.33
8	509359.87	2218172.01
9	509364.75	2218169.34
10	509363.44	2218166.94
11	509358.46	2218169.67
12	509357.36	2218167.81
13	509355.87	2218165.20
14	509359.16	2218163.31
15	509364.25	2218160.43
16	509365.61	2218159.68
17	509365.69	2218159.62
18	509366.18	2218159.35
19	509365.74	2218158.48
20	509367.07	2218157.28
21	509368.02	2218154.13
22	509369.74	2218153.47
23	509373.43	2218151.94
24	509376.23	2218150.35
25	509377.06	2218149.12
26	509376.80	2218147.23
27	509376.15	2218144.38
28	509375.58	2218141.77
29	509374.73	2218139.40
30	509373.81	2218137.27
31	509372.93	2218134.96
32	509371.96	2218132.47
33	509385.93	2218126.89
34	509390.46	2218141.20
35	509380.93	2218152.18
36	509380.14	2218153.26
37	509378.62	2218154.58
38	509372.28	2218157.67
39	509373.27	2218159.35
40	509375.56	2218165.44
41	509376.86	2218167.36
42	509379.00	2218170.36
43	509380.57	2218173.30
44	509381.28	2218176.90
45	509381.79	2218179.33
46	509382.11	2218179.27

3. Чертеж границ зон планируемого размещения линейных объектов изложить в новой редакции:

Проект планировки и проект межевания части территории д. Крохово Савинского сельского поселения Пермского муниципального района Пермского края с целью реконструкции улично-дорожной сети по ул. Клубная

### Чертеж границ зон планируемого размещения линейных объектов М 1:1000

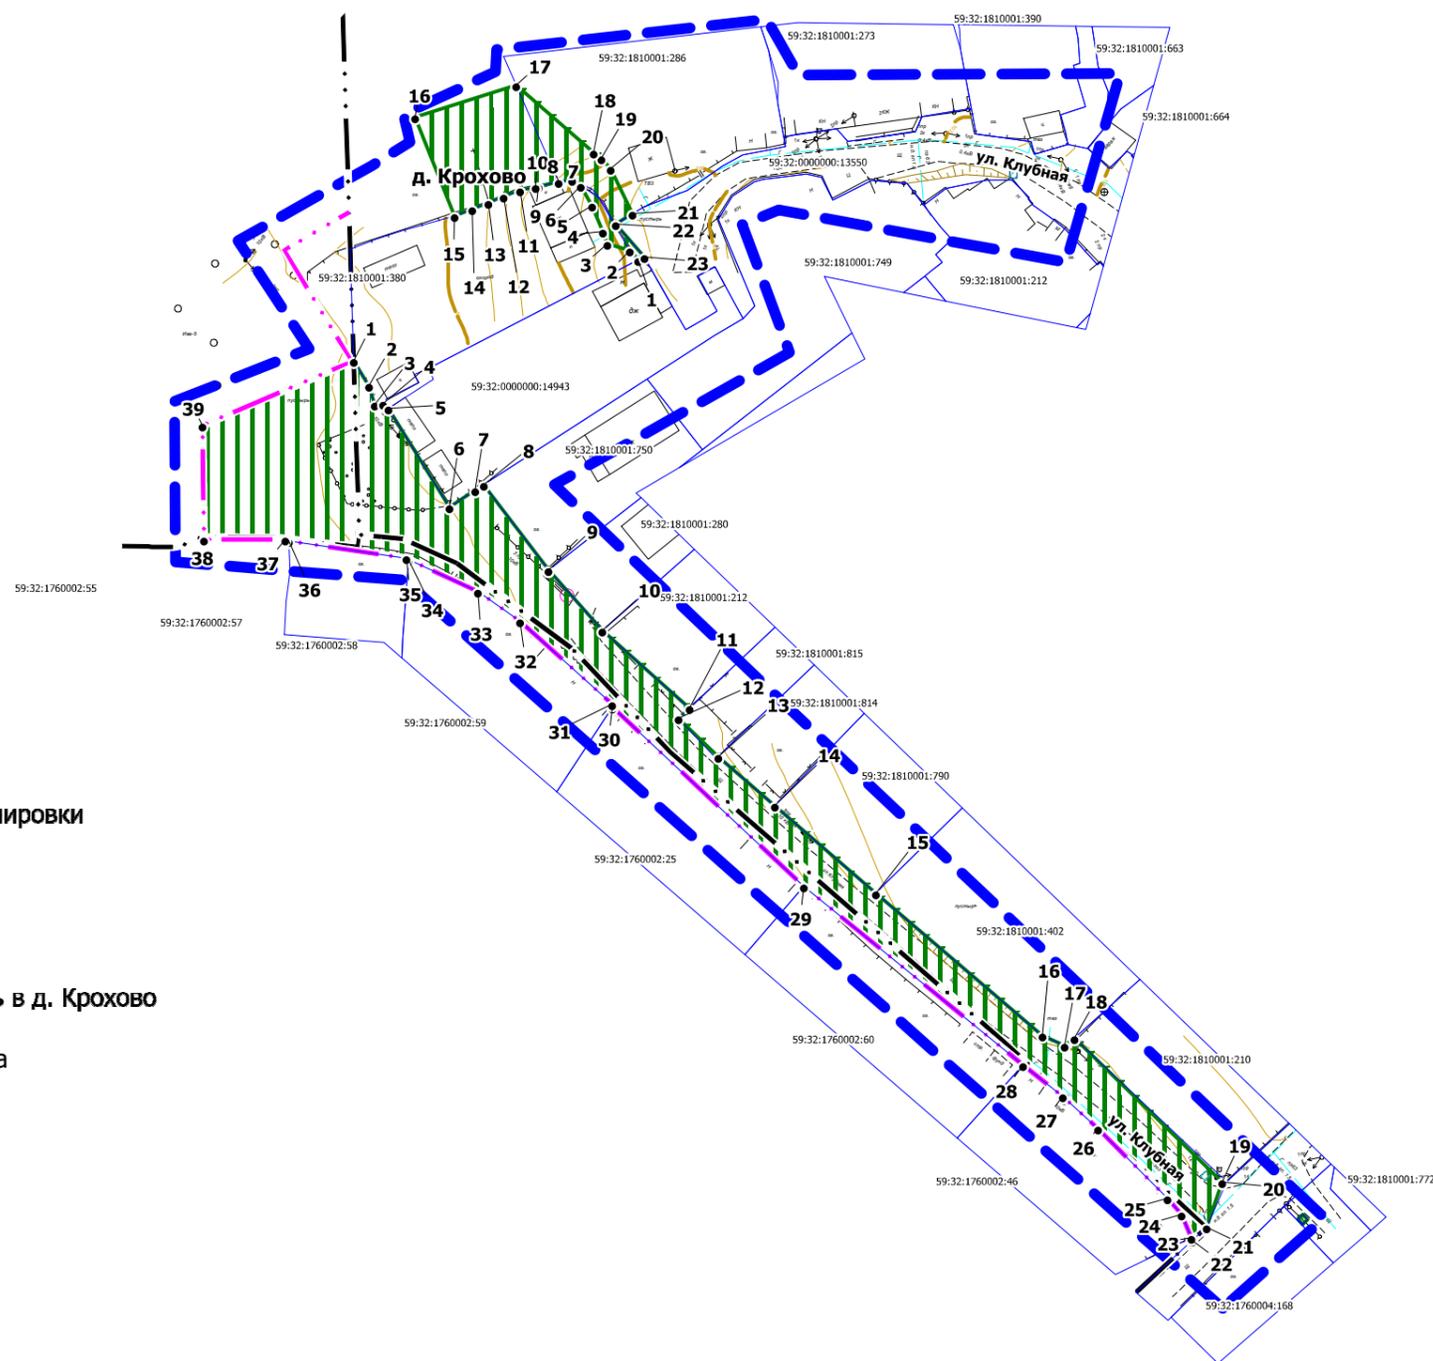

#### Условные обозначения

##### Границы

 Границы территории, в отношении которой осуществляется подготовка проекта планировки

 Границы населенных пунктов существующие

 Границы населенных пунктов планируемые

 Границы зоны планируемого размещения линейного объекта - улично-дорожная сеть в д. Крохово

1. • Номера характерных точек границ зон планируемого размещения линейного объекта

4. Таблицу 3 подраздела 3 раздела II проекта планировки территории изложить в новой редакции:

Обозначение характерных точек	Координаты, м	
	X	Y
1	2	3
1	509351.48	2218118.22
2	509347.96	2218120.35
3	509345.26	2218121.19
4	509345.43	2218122.36
5	509344.73	2218123.14
6	509330.76	2218131.75
7	509333.16	2218135.41
8	509333.93	2218136.61
9	509321.87	2218145.79
10	509313.31	2218153.41
11	509302.33	2218165.77
12	509300.89	2218164.18
13	509295.46	2218169.82
14	509288.54	2218177.80
15	509276.16	2218192.11
16	509256.03	2218215.69
17	509254.61	2218218.84
18	509255.66	2218220.22
19	509235.27	2218241.13
20	509235.27	2218241.13
21	509228.91	2218238.97
22	509227.04	2218236.93
23	509227.39	2218236.78
24	509230.69	2218235.40
25	509233.02	2218233.42
26	509242.87	2218223.58
27	509247.43	2218218.57
28	509251.85	2218212.96
29	509277.13	2218181.94
30	509302.45	2218154.85
31	509302.91	2218154.79
32	509314.63	2218141.74
33	509318.82	2218135.80
34	509323.35	2218125.96
35	509323.55	2218125.66
36	509325.98	2218109.01
37	509326.18	2218108.53
38	509326.18	2218097.01
39	509342.32	2218096.80
1	509365.74	2218158.48

2	509367.07	2218157.28
3	509368.02	2218154.13
4	509369.74	2218153.47
5	509373.43	2218151.94
6	509376.23	2218150.35
7	509377.06	2218149.12
8	509376.80	2218147.23
9	509376.15	2218144.38
10	509376.06	2218143.96
11	509375.58	2218141.77
12	509374.73	2218139.40
13	509373.81	2218137.27
14	509372.93	2218134.96
15	509371.96	2218132.47
16	509385.93	2218126.89
17	509390.46	2218141.20
18	509380.93	2218152.18
19	509380.14	2218153.26
20	509378.62	2218154.58
21	509372.28	2218157.67
22	509370.81	2218155.30
23	509366.18	2218159.35

5. Чертеж межевания территории 1 этап изложить в новой редакции:

Проект планировки и проект межевания части территории д. Крохово Савинского сельского поселения Пермского муниципального района Пермского края с целью реконструкции улично-дорожной сети по ул. Клубная

**Чертеж межевания территории 1 этап**  
**М 1:1000**

**Условные обозначения**

**Границы**

-  Границы территории, в отношении которой осуществляется подготовка проекта межевания
-  Границы населенных пунктов существующие
-  Границы населенных пунктов планируемые

-  Границы объектов капитального строительства по сведениям ЕГРН
-  Границы объектов капитального строительства (линейные) по сведениям ЕГРН
-  Красные линии утвержденные в составе проекта планировки территории

**Мероприятия по межеванию территории**

-  Границы образуемых земельных участков
-  Границы земельных участков, подлежащих изъятию

**Границы элементов планировочной структуры**


-  Кварталы существующие
-  Улично-дорожная сеть планируемая
-  Улично-дорожная сеть существующая
-  Территория ведения гражданами садоводства или огородничества для собственных нужд существующая

Примечание: Линии отступа от красных линий не устанавливаются

Фрагмент 1



Фрагмент 1

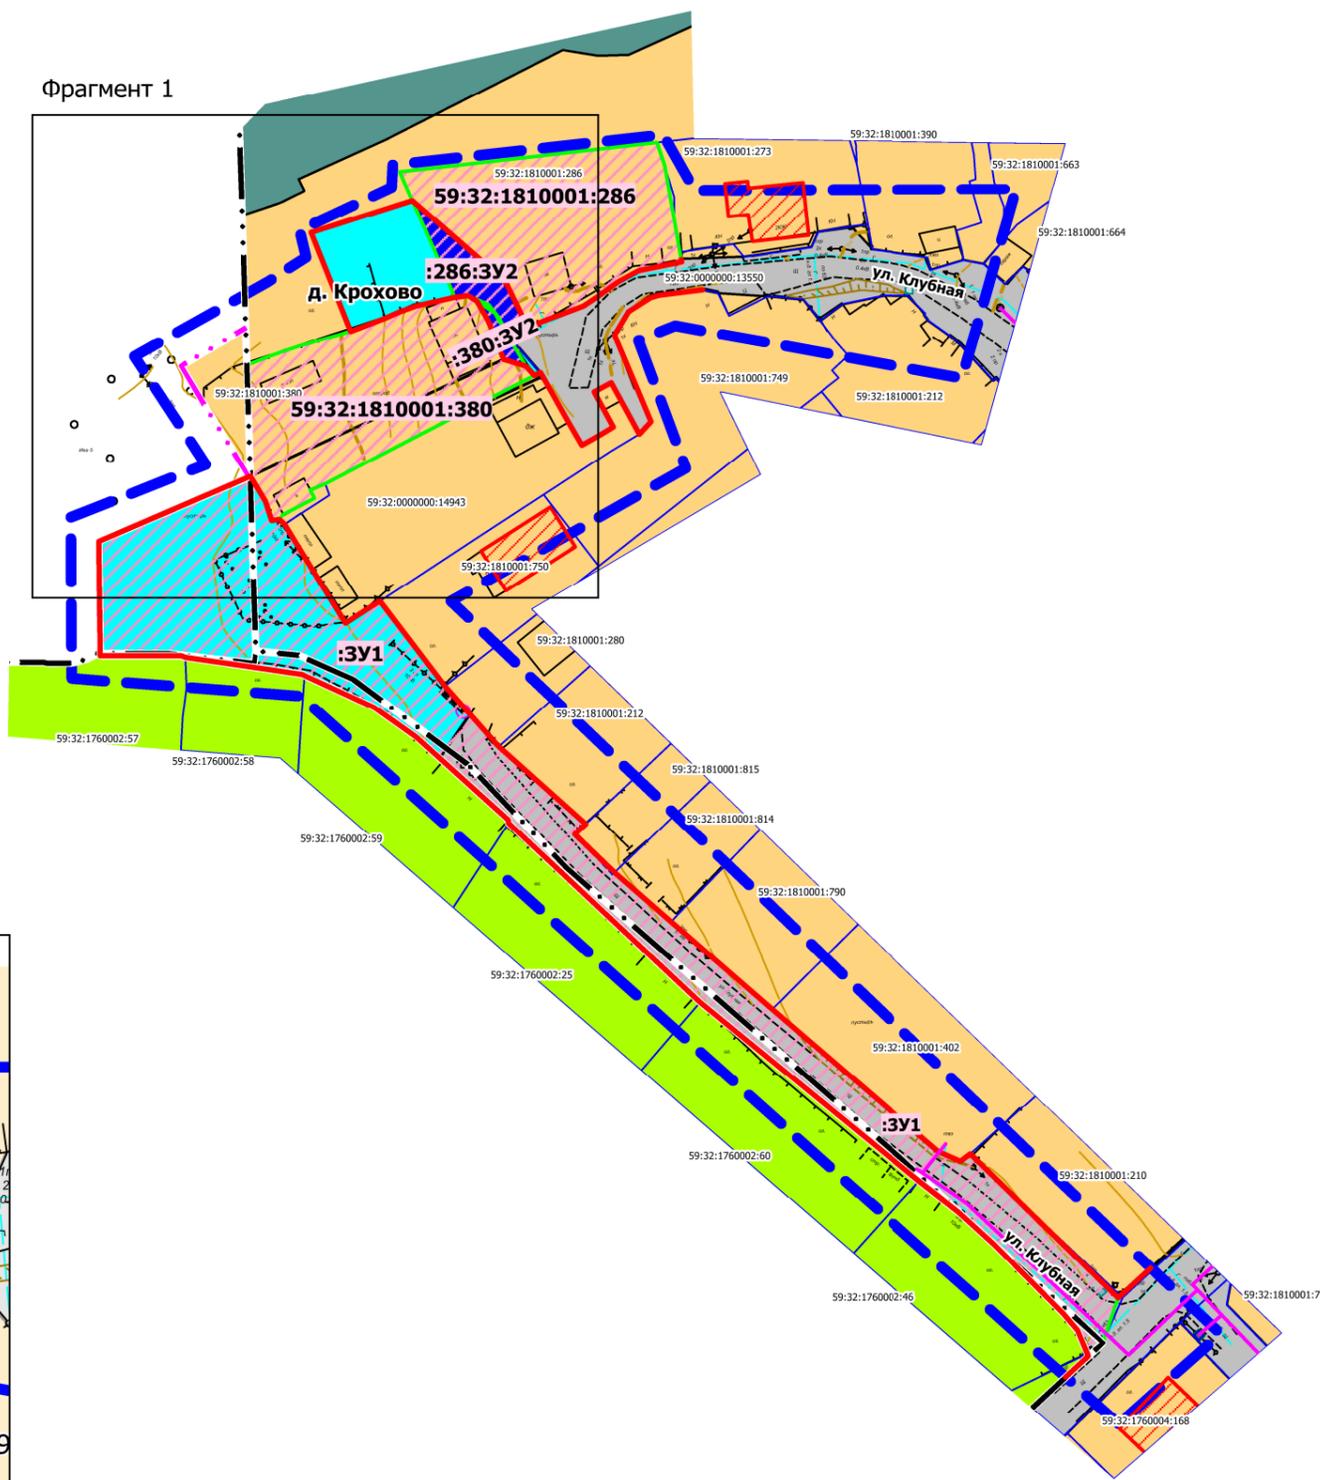

6. Чертеж межевания территории 2 этап изложить в новой редакции:

Проект планировки и проект межевания части территории д. Крохово Савинского сельского поселения Пермского муниципального района Пермского края с целью реконструкции улично-дорожной сети по ул. Клубная

### Чертеж межевания территории 2 этап М 1:1000

#### Условные обозначения

##### Границы

-  Границы территории, в отношении которой осуществляется подготовка проекта межевания
-  Границы населенных пунктов существующие
-  Границы населенных пунктов планируемые

-  Границы объектов капитального строительства по сведениям ЕГРН
-  Границы объектов капитального строительства (линейные) по сведениям ЕГРН
-  Красные линии утвержденные в составе проекта планировки территории


##### Мероприятия по межеванию территории

-  2-ЗУ2  Границы земельных участков, образованных в результате 2-го этапа межевания территории
-  :ЗУ1  Границы земельных участков, образованных в результате 1-го этапа межевания территории
-  Характерные точки границ образуемых земельных участков

##### Границы элементов планировочной структуры

-  Кварталы существующие
-  Улично-дорожная сеть планируемая
-  Улично-дорожная сеть существующая
-  Территория ведения гражданами садоводства или огородничества для собственных нужд существующая

Примечание: Линии отступа от красных линий не устанавливаются

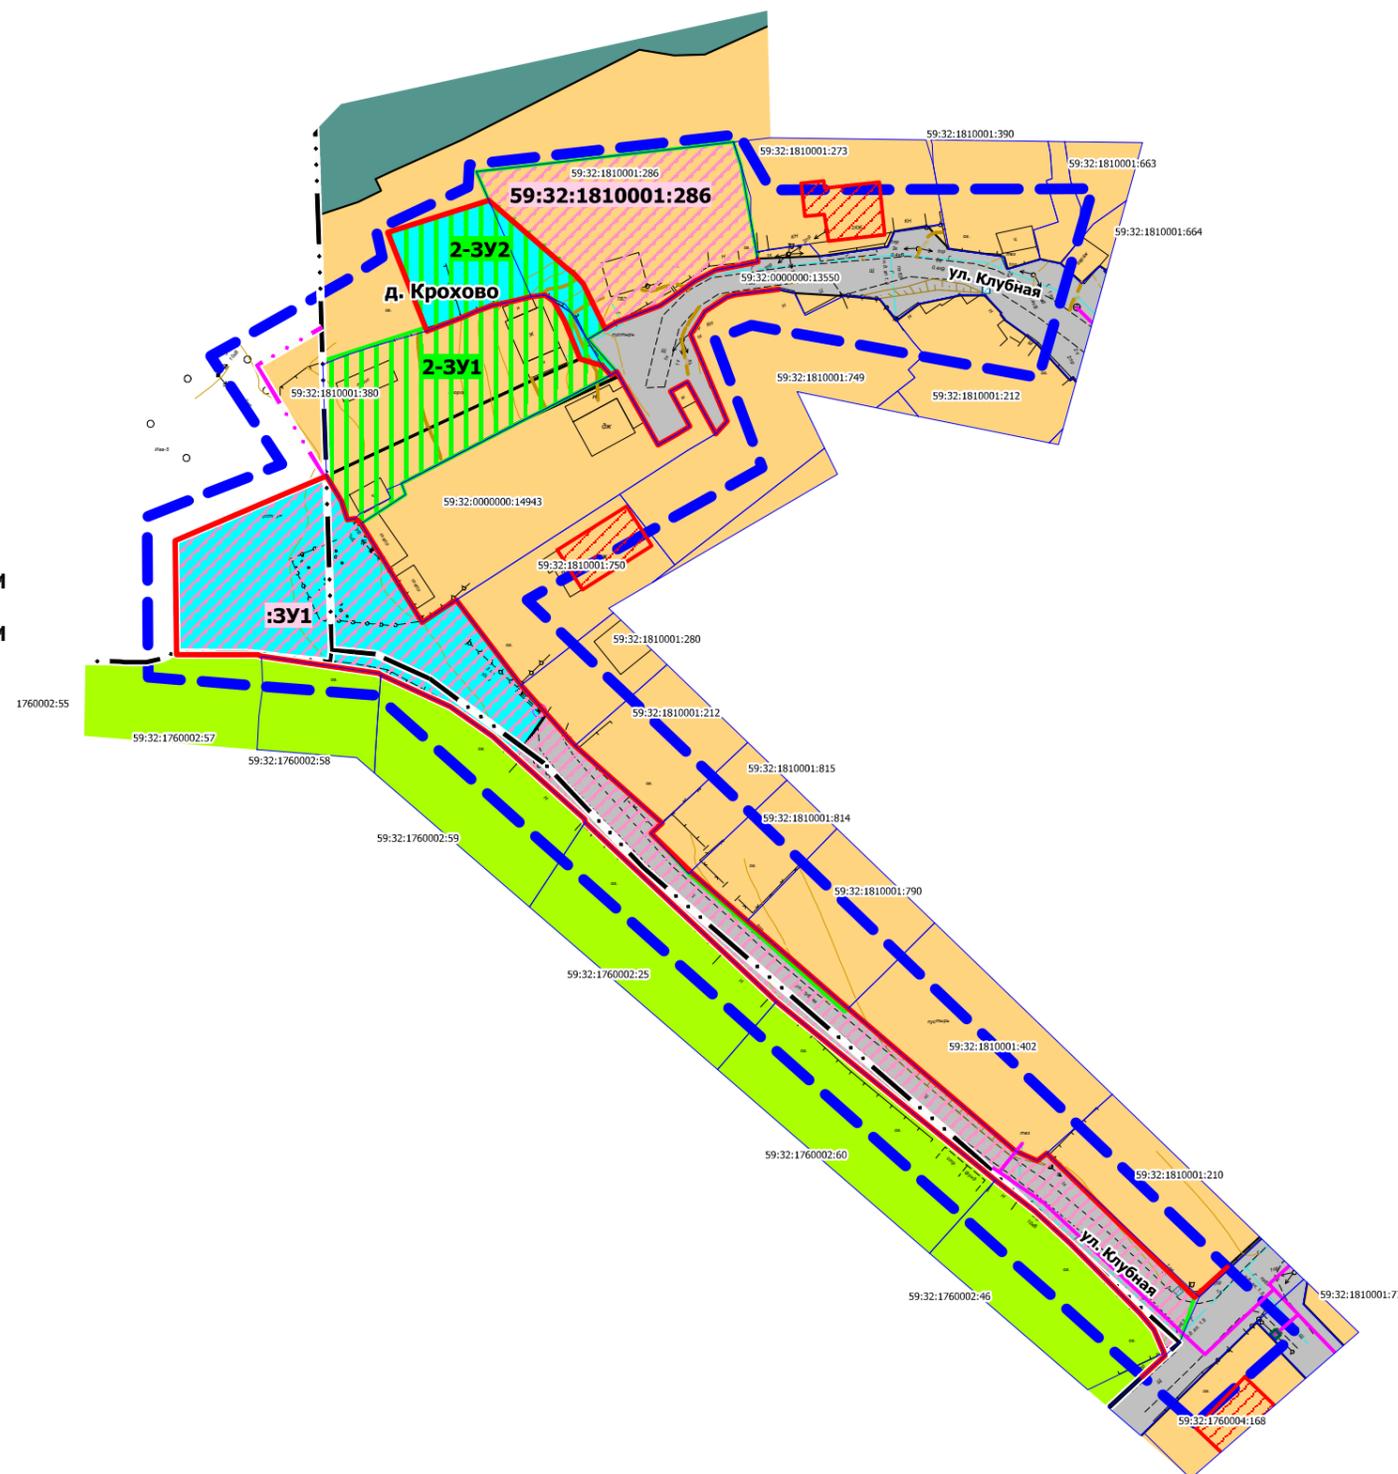

Проект планировки и проект межевания части территории д. Крохово Савинского сельского поселения Пермского муниципального района Пермского края с целью реконструкции улично-дорожной сети по ул. Клубная

**Чертеж межевания территории 3 этап**  
**М 1:1000**

**Условные обозначения**

**Границы**

-  Границы территории, в отношении которой осуществляется подготовка проекта межевания
-  Границы населенных пунктов существующие
-  Границы населенных пунктов планируемые
-  Границы земельных участков по сведениям ЕГРН
-  Границы объектов капитального строительства по сведениям ЕГРН
-  Границы объектов капитального строительства (линейные) по сведениям ЕГРН
-  Красные линии утвержденные в составе проекта планировки территории


**Мероприятия по межеванию территории**

-  **3-ЗУ1**  Границы земельных участков, образованных в результате 3-го этапа межевания территории
-  **2-ЗУ2**  Границы земельных участков, образованных в результате 2-го этапа межевания территории
-  **:ЗУ1**  Границы земельных участков, образованных в результате 1-го этапа межевания территории
-  Характерные точки границ образуемых земельных участков

**Границы элементов планировочной структуры**

-  Кварталы существующие
-  Улично-дорожная сеть планируемая
-  Улично-дорожная сеть существующая
-  Территория ведения гражданами садоводства или огородничества для собственных нужд существующая

Примечание: Линии отступа от красных линий не устанавливаются

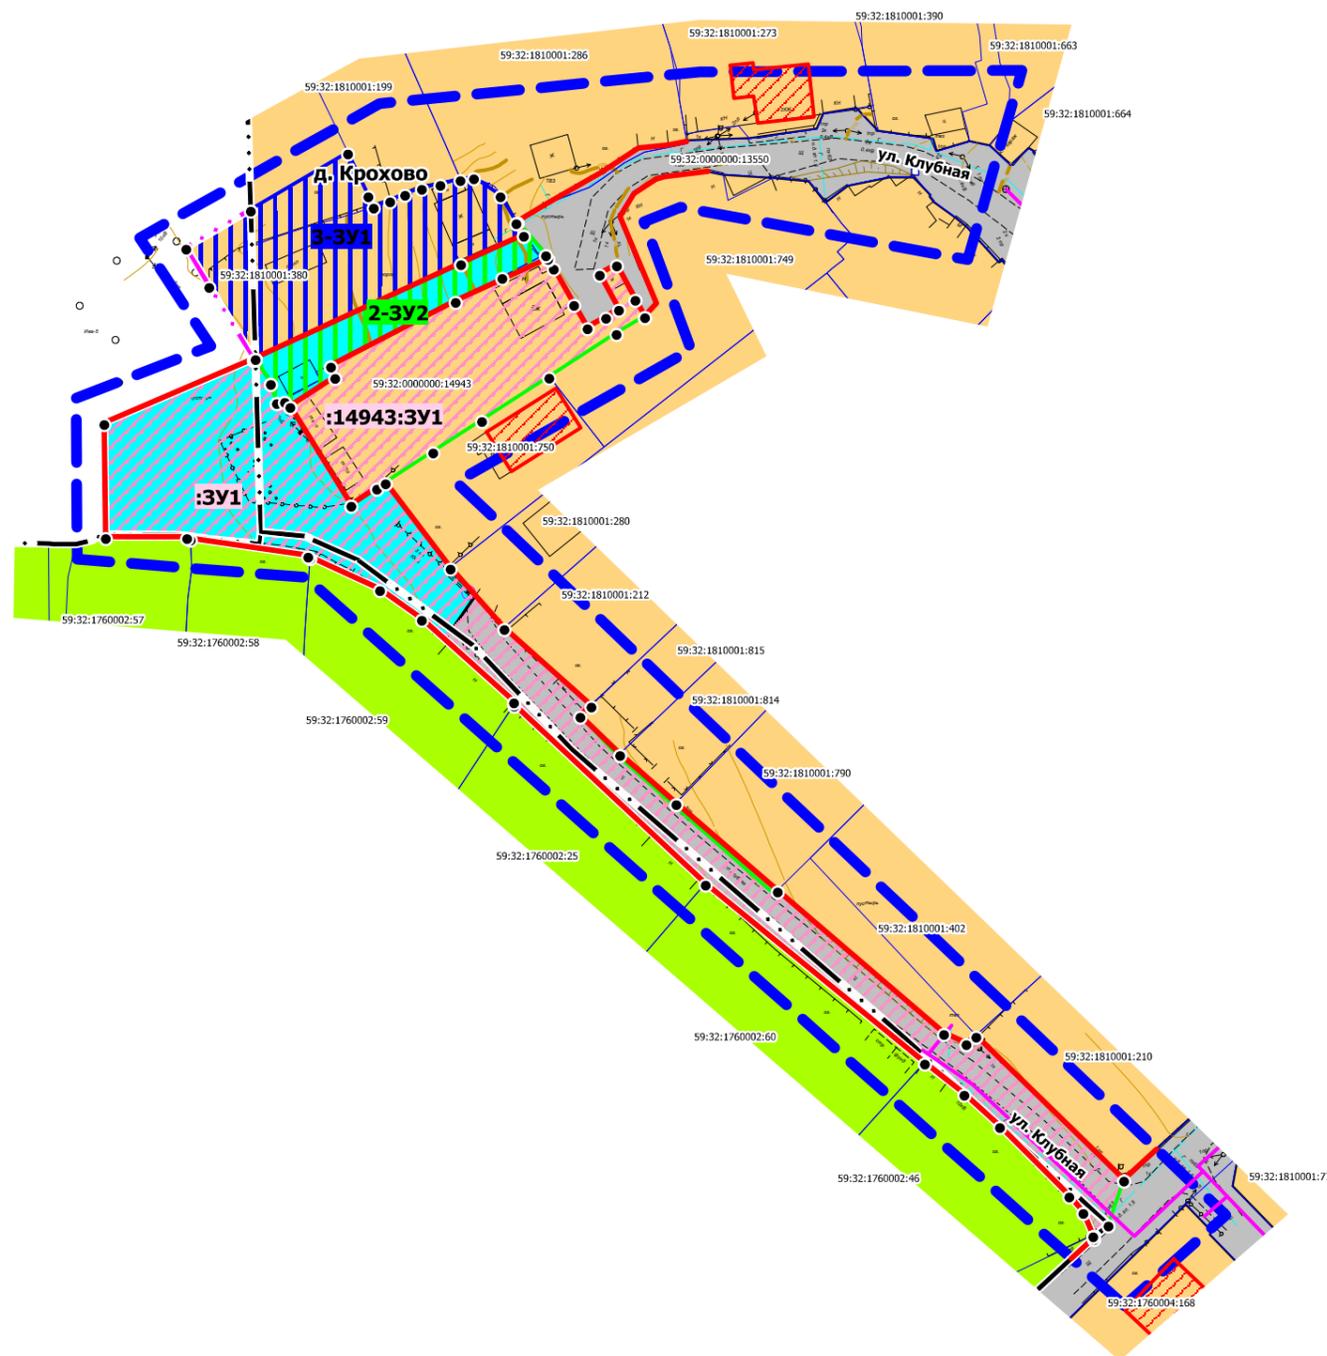

						д. Крохово Пермского муниципального округа			
Изм.	Коп.уч.	Лист	№ док	Подпись	Дата	Проект планировки и проект межевания части территории д. Крохово Савинского сельского поселения Пермского муниципального района Пермского края с целью реконструкции улично-дорожной сети по ул. Клубная	Лист	Листов	Масштаб
							1	1	1:1000
Зам. нач. отдела А.С. Ишмуратова						Чертеж межевания территории 3 этап	МКУ "Управление стратегического развития Пермского района"		
Консультант М.А. Савицкий									

8. Таблицу 1 подраздела 1 раздела II проекта межевания территории изложить в новой редакции:

№ на чертеже	Этап межевания	Кадастровый номер земельного участка, из которого образуются земельные участки	Вид разрешенного использования земельный участок	Категория земель	Площадь образуемых земельных участков, кв. м	Способ образования	Сведения об отнесении (не отнесении) образуемого земельного участка к территории общего пользования (ТОП)	Необходимость изъятия для муниципальных нужд
1	2	3	4	5	6	7	8	9
59:32:1810001:380	1	59:32:1810001:380	Для садоводства	Земли населённых пунктов	678	раздел земельного участка с кадастровым номером 59:32:1810001:380 с сохранением в измененных границах	-	-
:380:ЗУ2			Улично-дорожная сеть (12.0.1)	Земли населённых пунктов	16		отнесен к ТОП – улично-дорожная сеть в д. Крохово	требуется
:ЗУ1	1	-	Улично-дорожная сеть (12.0.1)	Земли населённых пунктов	1657	образован из земель, находящихся в муниципальной собственности (при условии внесения изменений в Генеральный план и Правила землепользования и застройки)	отнесен к ТОП – улично-дорожная сеть в д. Крохово	-

59:32:1810001:286	1	59:32:1810001:286	Для личного подсобного хозяйства	Земли населённых пунктов	627	раздел земельного участка с кадастровым номером 59:32:1810001:286 с сохранением в измененных границах	-	-
:286:ЗУ2			Улично-дорожная сеть (12.0.1)	Земли населённых пунктов	84		отнесен к ТОП – улично-дорожная сеть в д. Крохово	требуется
2-ЗУ1	2	условный номер :380:ЗУ1	Для садоводства	Земли населённых пунктов	694	перераспределение земельного участка с условным номером :380:ЗУ1 и земель находящихся в муниципальной собственности	-	-
2-ЗУ2	2	условный номер :380:ЗУ2	Улично-дорожная сеть (12.0.1)	Земли населённых пунктов	330	перераспределение земельных участков с условными номерами :380:ЗУ2, :14943:ЗУ2 и земель находящихся в муниципальной собственности	отнесен к ТОП – улично-дорожная сеть в д. Крохово	-

9. Подраздел 5 раздела II проекта межевания территории изложить в новой редакции:

Система координат МСК 59

Обозначение характерных точек	Координаты, м	
	X	Y
1	2	3
1	509217.40	2218241.23
2	509320.43	2218125.39
3	509323.00	2218092.98
4	509345.72	2218092.82
5	509353.14	2218111.91
6	509368.44	2218101.84
7	509387.44	2218135.76
8	509391.91	2218181.16
9	509392.11	2218226.73
10	509365.39	2218219.05
11	509372.78	2218178.39
12	509370.72	2218173.22
13	509352.64	2218179.90
14	509333.92	2218146.64
15	509230.20	2218255.58
1	509217.40	2218241.23

10. Подраздел 6 раздела II проекта межевания территории изложить в новой редакции:

59:32:1810001:380

Система координат МСК 59

Обозначение характерных точек	Координаты, м	
	X	Y
1	2	3
1	509394.54	2218139.43
2	509398.69	2218175.85
3	509395.39	2218176.93
4	509382.11	2218179.27
5	509381.79	2218179.33
6	509381.28	2218176.90
7	509380.57	2218173.30
8	509379.00	2218170.36
9	509376.86	2218167.36
10	509375.56	2218165.44
11	509373.27	2218159.35
12	509372.28	2218157.67
13	509378.62	2218154.58

14	509380.14	2218153.26
15	509380.93	2218152.18
16	509390.46	2218141.20
17	509392.61	2218140.27
1	509394.54	2218139.43

:380:3У2

Система координат МСК 59

Обозначение характерных точек	Координаты, м	
	X	Y
1	2	3
1	509368.02	2218154.13
2	509369.74	2218153.47
3	509373.43	2218151.94
4	509376.23	2218150.35
5	509374.55	2218152.87
6	509370.70	2218155.12
7	509368.92	2218156.17
8	509367.07	2218157.28
1	509368.02	2218154.13

:3У1

Система координат МСК 59

Обозначение характерных точек	Координаты, м	
	X	Y
1	2	3
1	509227.39	2218236.78
2	509230.69	2218235.40
3	509233.02	2218233.42
4	509242.87	2218223.58
5	509247.43	2218218.57
6	509251.85	2218212.96
7	509277.13	2218181.94
8	509302.45	2218154.85
9	509302.91	2218154.79
10	509314.63	2218141.74
11	509318.82	2218135.80
12	509323.35	2218125.96
13	509323.55	2218125.66
14	509325.98	2218109.01
15	509326.18	2218108.53
16	509326.18	2218097.01
17	509342.32	2218096.80
18	509351.48	2218118.22

19	509347.96	2218120.35
20	509345.26	2218121.19
21	509345.43	2218122.36
22	509344.73	2218123.14
23	509330.76	2218131.75
24	509333.16	2218135.41
25	509333.93	2218136.61
26	509321.87	2218145.79
27	509313.31	2218153.41
28	509302.33	2218165.77
29	509300.89	2218164.18
30	509295.46	2218169.82
31	509288.54	2218177.80
32	509276.16	2218192.11
33	509256.03	2218215.69
34	509254.61	2218218.84
35	509255.66	2218220.22
36	509235.27	2218241.13
37	509228.91	2218238.97
38	509227.04	2218236.93
39	509227.39	2218236.78
1	509227.39	2218236.78

59:32:1810001:286

Система координат МСК 59

Обозначение характерных точек	Координаты, м	
	X	Y
1	2	3
1	509394.53	2218139.42
2	509398.69	2218175.85
3	509395.39	2218176.92
4	509382.11	2218179.27
5	509381.79	2218179.33
6	509381.28	2218176.89
7	509380.57	2218173.30
8	509379.00	2218170.36
9	509376.85	2218167.37
10	509375.56	2218165.44
11	509373.27	2218159.36
13	509372.28	2218157.67
14	509378.63	2218154.58
15	509380.13	2218153.25
16	509380.93	2218152.18
17	509390.46	2218141.21
18	509392.60	2218140.27

1	509394.53	2218139.42
---	-----------	------------

:286:3У2

Система координат МСК 59

Обозначение характерных точек	Координаты, м	
	X	Y
1	2	3
1	509390.46	2218141.21
2	509380.93	2218152.18
3	509380.13	2218153.25
4	509378.63	2218154.58
5	509372.28	2218157.67
6	509370.81	2218155.29
7	509370.77	2218155.23
8	509371.58	2218154.76
9	509374.12	2218153.30
10	509375.74	2218152.02
11	509377.06	2218149.12
12	509376.80	2218147.22
13	509381.87	2218144.99
1	509390.46	2218141.21

2-3У1

Система координат МСК 59

Обозначение характерных точек	Координаты, м	
	X	Y
1	2	3
1	509372.49	2218132.26
2	509372.37	2218132.32
3	509371.96	2218132.47
4	509372.93	2218134.96
5	509373.81	2218137.27
6	509374.27	2218138.32
7	509374.73	2218139.40
8	509375.16	2218140.57
9	509375.58	2218141.77
10	509376.06	2218143.96
11	509376.15	2218144.38
12	509376.48	2218145.79
13	509376.72	2218146.87
14	509376.76	2218147.08
15	509376.80	2218147.17
16	509376.80	2218147.20
17	509376.80	2218147.23

18	509376.82	2218147.41
19	509377.06	2218149.12
20	509376.23	2218150.35
21	509373.43	2218151.94
22	509368.02	2218154.13
23	509367.07	2218157.28
24	509365.74	2218158.48
25	509362.98	2218153.14
26	509350.43	2218128.87
27	509348.83	2218129.47
28	509344.73	2218123.14
29	509345.43	2218122.36
30	509345.26	2218121.19
31	509347.96	2218120.35
32	509351.48	2218118.22
33	509367.25	2218117.71
34	509367.76	2218117.68
1	509372.49	2218132.26

2-3У2

Система координат МСК 59

Обозначение характерных точек	Координаты, м	
	X	Y
1	2	3
1	509365.74	2218158.48
2	509367.07	2218157.28
3	509368.02	2218154.13
4	509369.74	2218153.47
5	509373.43	2218151.94
6	509376.23	2218150.35
7	509377.06	2218149.12
8	509376.80	2218147.23
9	509376.15	2218144.38
10	509375.58	2218141.77
11	509374.73	2218139.40
12	509373.81	2218137.27
13	509372.93	2218134.96
14	509371.96	2218132.47
15	509385.93	2218126.89
16	509390.46	2218141.20
17	509380.93	2218152.18
18	509380.14	2218153.26
19	509378.62	2218154.58
20	509372.28	2218157.67
21	509370.81	2218155.30

22	509366.18	2218159.35
1	509365.74	2218158.48