



**КОМИТЕТ
ИМУЩЕСТВЕННЫХ ОТНОШЕНИЙ
АДМИНИСТРАЦИИ ПЕРМСКОГО
МУНИЦИПАЛЬНОГО ОКРУГА**

614065, г. Пермь, ул. Верхне-Муллинская, д. 74А
Тел/факс (342) 294-62-11, тел. (342) 294-68-60
E-mail: kio@permsky.permkrai.ru

27.12.2024 № СЭД-2024-299-01-01-13-1294

На № _____ от _____

**О направлении утвержденной
схемы на КПТ**

Начальнику управления
архитектуры и градостроительства,
главному архитектору
администрации Пермского
муниципального округа Пермского
края

Небогатиковой Е.Г.

Уважаемая Елена Генриховна!

В целях получения разрешения на условно разрешенный вид использования «для индивидуального жилищного строительства» для формируемого земельного участка, расположенного по адресу: Пермский край, Пермский м.о., с. Курашим, направляем Вам схему расположения земельного участка на кадастровом плане территории, утвержденную распоряжением комитета имущественных отношений администрации Пермского муниципального округа Пермского края (далее - Распоряжение).

Приложение: 1. Распоряжение на 2 л. в 1 экз.

Председатель комитета



Е.А. Демидова





АДМИНИСТРАЦИЯ ПЕРМСКОГО МУНИЦИПАЛЬНОГО ОКРУГА
ПЕРМСКОГО КРАЯ
КОМИТЕТ ИМУЩЕСТВЕННЫХ ОТНОШЕНИЙ

РАСПОРЯЖЕНИЕ

25/12 2024

№ 4522

Об утверждении схемы расположения земельного участка на кадастровом плане территории площадью 360 кв.м., расположенного по адресу: п. Курашим

На основании ст. 11.10, п. 4 ст. 39.11 ст. 39.18 Земельного кодекса РФ, п. 3.2.11 Положения о Комитете имущественных отношений администрации Пермского муниципального округа, утвержденного решением Думы Пермского муниципального округа Пермского края от 29.11.2022 № 48,

1. Утвердить прилагаемую схему расположения земельного участка на кадастровом плане территории, расположенного по адресу: Пермский край, Пермский муниципальный округ, п. Курашим, при условии получения разрешения на условно разрешенный вид использования:

Площадь образуемого земельного участка – 360 кв. м.

Категория земель: Земли населенных пунктов.

Вид разрешенного использования: Для индивидуального жилищного строительства.

Территориальная зона: Ж-2, Зона застройки малоэтажными жилыми домами.

2. Комитету имущественных отношений администрации Пермского муниципального округа обеспечить проведение кадастровых работ в целях государственного кадастрового учета земельного участка в соответствии со схемой расположения земельного участка на кадастровом плане территории.

3. Комитету имущественных отношений администрации Пермского муниципального округа один экземпляр настоящего распоряжения направить в Федеральную службу государственной регистрации, кадастра и картографии, для внесения необходимых сведений в учет земель.

4. Срок действия настоящего распоряжения составляет 2 года.

5. Контроль исполнения настоящего распоряжения возложить на заместителя председателя комитета М.В. Королеву.

Председатель комитета



Е.А. Демидова



Утверждена
Распоряжением комитета
инициативных оттолений
архитектуры Пермского муниципального
округа


от 25.12.2024 N 4522



**Схема расположения земельного участка
или земельных участков на кадастровом плане территории**

Условный номер земельного участка: -
 Площадь земельного участка: 360 кв. м.

№	X	Y
н1	478 052,46	2 253 131,02
н2	478 055,81	2 253 145,79
н3	478 039,68	2 253 153,67
н4	478 037,39	2 253 147,78
н5	478 038,15	2 253 143,35
н6	478 032,00	2 253 142,18
н7	478 032,95	2 253 133,80
н8	478 033,07	2 253 132,72
н1	478 052,46	2 253 131,02

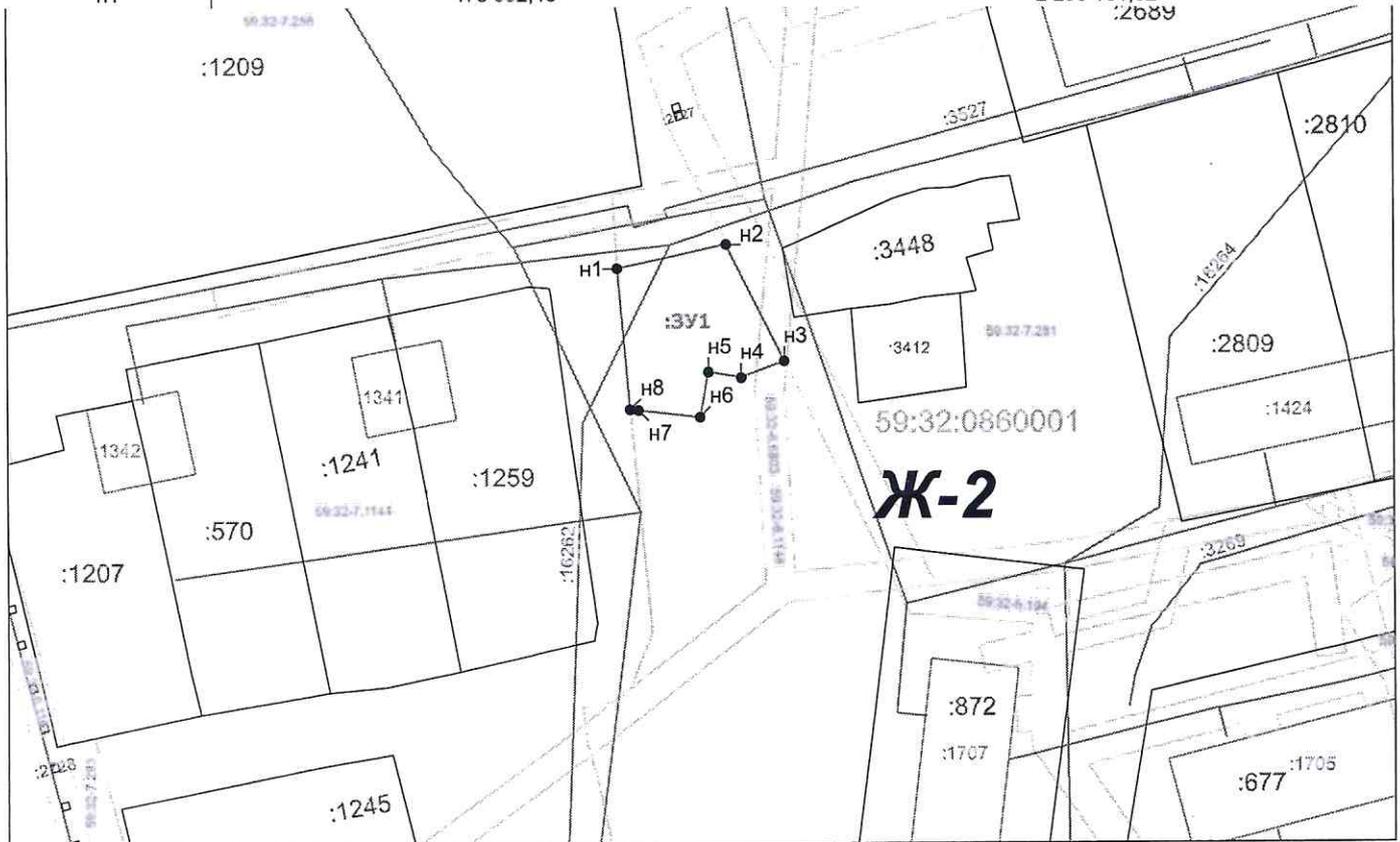

Масштаб 1:1 000

Условные обозначения:

- вновь образованная часть границы, сведения о которой достаточны для определения ее местоположения
- характерная точка границы, сведения о которой позволяют однозначно определить ее положение на местности
- обозначение характерной точки границы, включенной в ЕГРН
- обозначение образуемого земельного участка
- территориальная зона
- граница кадастрового квартала
- граница земельного участка, включенная в ЕГРН
- граница ЗОУИТ
- ОКС, сведения о котором включены в ЕГРН
- граница населенного пункта



