



**МИНИСТЕРСТВО ТРАНСПОРТА
ПЕРМСКОГО КРАЯ**

Р А С П О Р Я Ж Е Н И Е

09.07.2024

№ 44-01-03-380

**О временном ограничении
движения транспортных средств
автомобильной дороге Пермь-
Березники, на участке км
176+300 – км 176+600 в границах
объекта строительства и
обеспечении объезда**

На основании постановления Правительства Пермского края от 10.01.2012 № 9-п «Об утверждении Порядка осуществления временного ограничения и временного прекращения движения транспортных средств по автомобильным дорогам регионального или межмуниципального и местного значения в Пермском крае», обращения КГБУ «Управление автомобильных дорог и транспорта Пермского края» от 08.07.2024 № 44-001у-05-01исх-982, в целях обеспечения безопасности дорожного движения в связи с проведением работ по объекту «Реконструкция автомобильной дороги Пермь - Березники на участке км 176+300 - км 178+300 с устройством кольцевой развязки на км 176+300»:

1. Временно ограничить движение транспортных средств по автомобильной дороге Пермь – Березники, на участке км176+300 – км 176+600 в границах объекта строительства и обеспечить объезд на период с 00.00 час. 16.07.2024 г. по 23.59 час. 31.08.2024 г. в соответствии со схемами организации дорожного движения согласно приложений к настоящему распоряжению.

2. КГБУ «Управление автомобильных дорог и транспорта Пермского края» обеспечить осуществление мероприятий в соответствии с требованиями, предусмотренными схемой организации дорожного движения, согласно приложению к настоящему распоряжению.

3. Отделу организационной работы Министерства транспорта Пермского края проинформировать пользователей автомобильных дорог общего пользования регионального и межмуниципального значения Пермского края о причинах и сроках таких ограничений путем размещения соответствующих сведений на официальном сайте Министерства транспорта Пермского края

в информационно-телекоммуникационной сети «Интернет», а также через средства массовой информации.

4. Отделу строительства ремонта и содержания автомобильных дорог Министерства транспорта Пермского края письменно уведомить о вводимых ограничениях территориальный орган федерального органа исполнительной власти, уполномоченный осуществлять контрольные, надзорные и разрешительные функции в области обеспечения безопасности дорожного движения.

5. Рекомендовать Управлению государственной инспекции безопасности дорожного движения Главного управления Министерства внутренних дел России по Пермскому краю обеспечить организацию движения транспортных средств в соответствии с пунктом 1 настоящего распоряжения.

6. Настоящее распоряжение вступает в силу с момента официального опубликования.

7. Контроль за исполнением настоящего распоряжения возложить на заместителя министра, начальника управления дорожного хозяйства Министерства транспорта Пермского края.

И.о. министра



Н.А. Чазова

Схема организации движения при производстве долговременных работ на автомобильной дороге Пермь-Березники
В населенном пункте

Утверждено

Согласовано


Согласовано

Согласовано


Главный инженер ООО "АБЗ №1"
Ширикин А.Г.

1. Наименование организации: ООО "АБЗ №1"
2. Наименование объекта: реконструкция автомобильной дороги Пермь-Березники км176+300-км178+300 с устройством кольцевой развязки на км176+300
3. Тип и характер работ: подготовительные, уширение проезжей части, устройство дорожной одежды и покрытия
4. Срок исполнения работ: 14.02.2024 - 30.09.2025
5. Время проведения работ: круглосуточно
6. Ответственный за производство работ: начальник участка Разгуляев Р.В., тел.: 8(342) 205-51-26

Производство работ на обочине или откосе с сужением
полосы движения

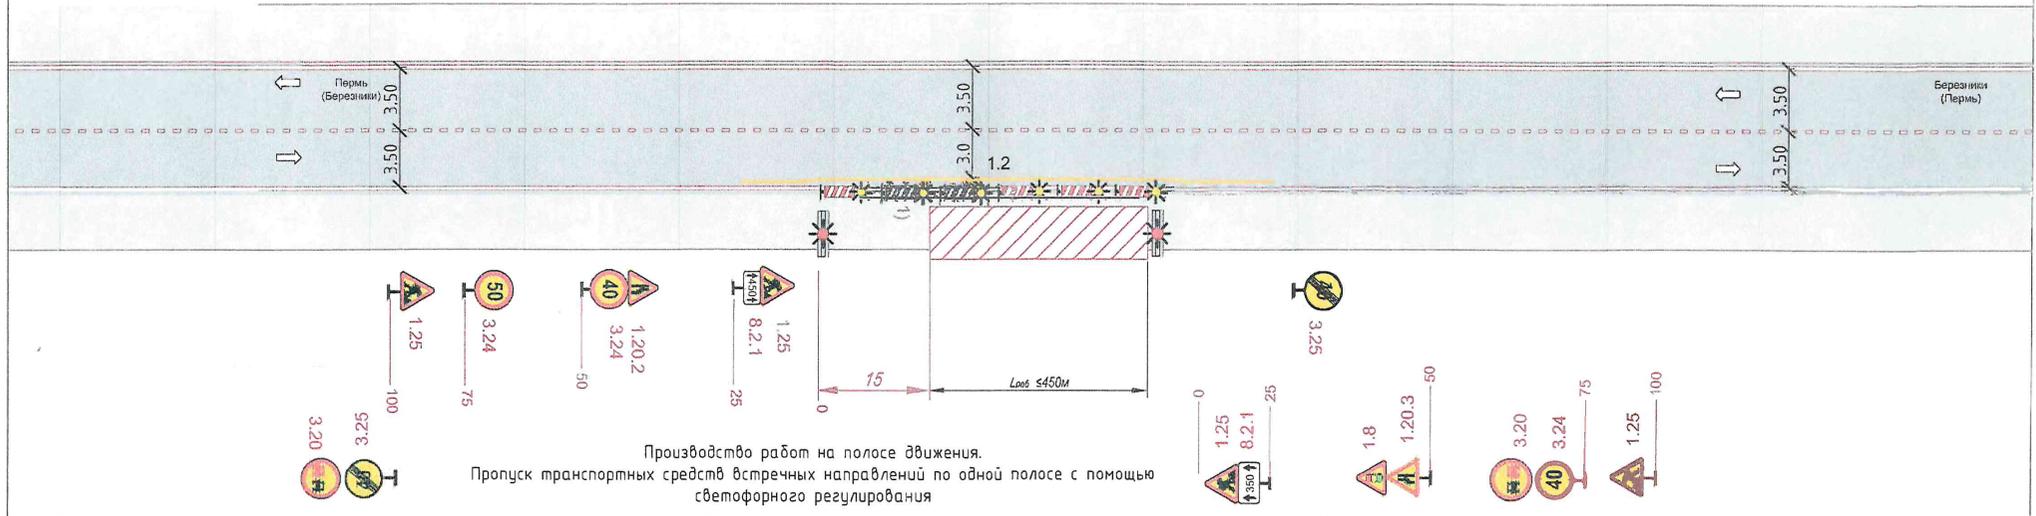

Производство работ на полосе движения.
Пропуск транспортных средств встречных направлений по одной полосе с помощью светофорного регулирования

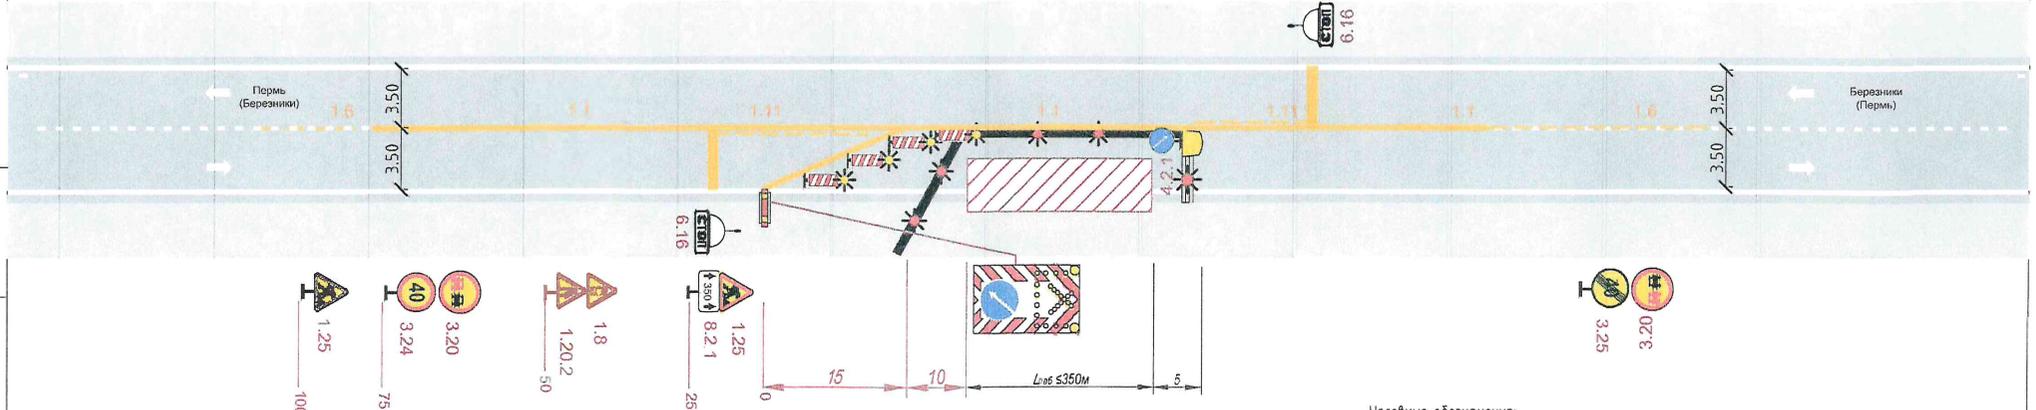

1. На участках ограждения мест проведения работ применяются бетонные защитные барьеры размерами 2400x600x600, оборудованных сигнальными фонарями красного цвета по ОДМ 218.6.019-2016, ГОСТ Р 58350-2019.
2. Схема организации дорожного движения на период строительства разработана в соответствии с ОДМ 218.6.019-2016, ГОСТ Р 52289-2019, ГОСТ Р 58350-2019.
3. Принять II типоразмер знаков (По ГОСТ Р 52290-2004).
4. Разметку выполнить согласно схеме. Разметку не соответствующую схеме - демаркировать.
5. Временную разметку удаляют одновременно со снятием временных знаков и демонтажем ограждающих и направляющих устройств.
6. Существующие дорожные знаки, противоречащие временной организации движения закрыть чехлами или демонтировать.
7. Схема применима для прямого и обратного направлений движения.
8. Приложение к схеме организации движения: Требования по обеспечению безопасности дорожного движения.

Условные обозначения:

- Направление движения автомобильного транспорта
- Зона производства работ
- Временная дорожная разметка, ее номер по ГОСТ Р 51256-2018
- Направляющая пластина со вставным фонарем
- Фонарь вставной в сочетании с защитным блоком

№ в. № подл. Подпись и дата, инв. №

Схема организации движения при производстве долговременных работ на автомобильной дороге Пермь-Березники
Вне населенного пункта

Утверждаю

Согласовано

Согласовано

15.02.2024



15.02.2024

21.02.2024 МО-123



1. Наименование организации: ООО "АБЗ №1"
2. Наименование объекта: реконструкция автомобильной дороги Пермь-Березники км176+300-км178+300 с устройством кольцевой развязки на км176+300
3. Тип и характер работ: подготовительные, уширение проезжей части, устройство дорожной одежды и покрытия
4. Срок исполнения работ 14.02.2024 - 30.09.2025
5. Время проведения работ: круглосуточно
6. Ответственный за производство работ: начальник участка Разуляев Р.В., тел.: 8 (342) 205-51-26



Производство работ на обочине или откосе с сужением полосы движения

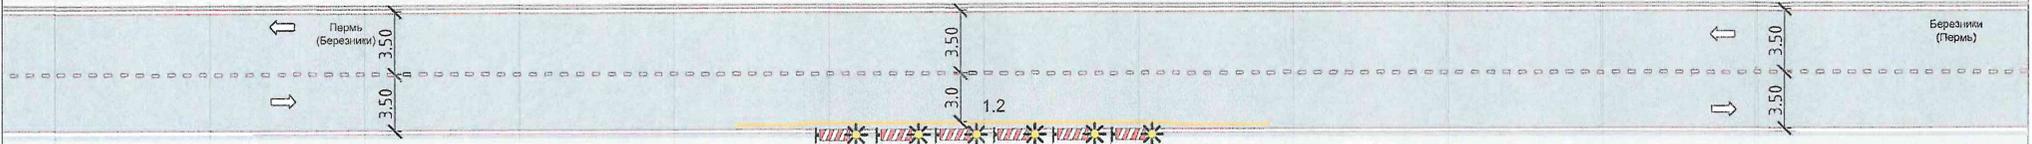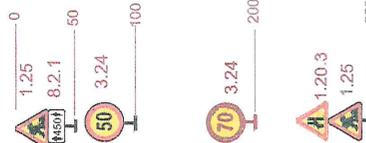

Производство работ на полосе движения.
Пропуск транспортных средств встречных направлений по одной полосе с помощью светофорного регулирования

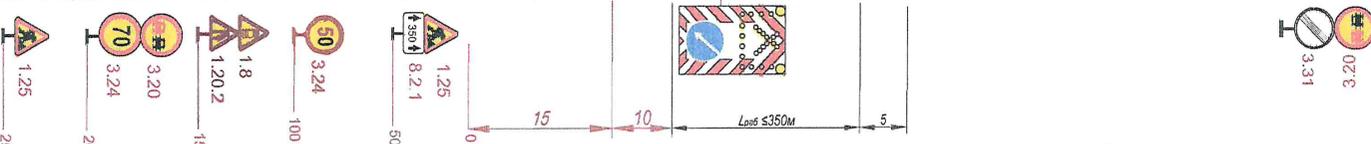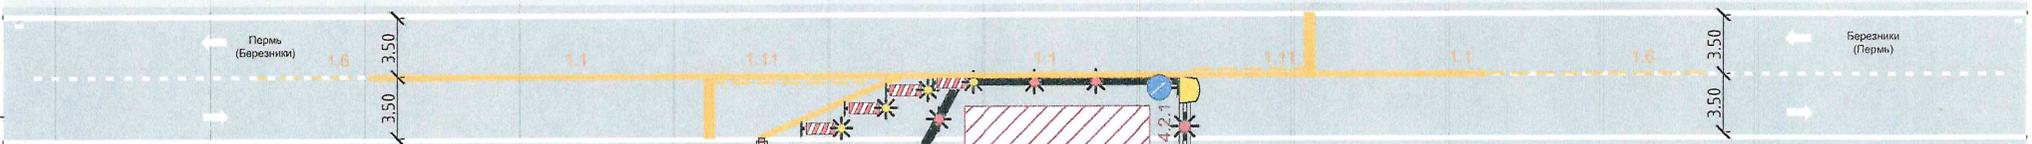

1. На участках ограждения мест проведения работ применяются бетонные защитные барьеры размерами 2400x600x600, оборудованных сигнальными фонарями красного цвета по ОДМ 218.6.019-2016, ГОСТ Р 58350-2019.
2. Схема организации дорожного движения на период строительства разработана в соответствии с ОДМ 218.6.019-2016, ГОСТ Р 52289-2019, ГОСТ Р 58350-2019.
3. Принять II типоразмер знаков (По ГОСТ Р 52290-2004).
4. Разметку выполнить согласно схеме. Разметку не соответствующую схеме - демаркировать.
5. Временную разметку удаляют одновременно со снятием временных знаков и демонтажем ограждающих и направляющих устройств.
6. Существующие дорожные знаки, противоречащие временной организации движения закрыть чехлами или демонтировать.
7. Схема применима для прямого и обратного направлений движения.
8. Приложение к схеме организации движения. Требования по обеспечению безопасности дорожного движения.

- Условные обозначения:
- Направление движения автомобильного транспорта
 - Зона производства работ
 - Временная дорожная разметка, ее номер по ГОСТ Р 51256-2018
 - Направляющая пластина со вставным фонарем
 - Фонарь вставной в сочетании с защитным блоком

№ подл. Подпись и дата. Взам. инв. №