


СОГЛАСОВАНО:

Организация дорожного движения и ограждения мест производства краткосрочных дорожных работ проводимых на одной полосе движения двухполосных автомобильных дорог

УТВЕРЖДЕНО
Начальник Пермской
дистанции пути
Д.А. Мальцев

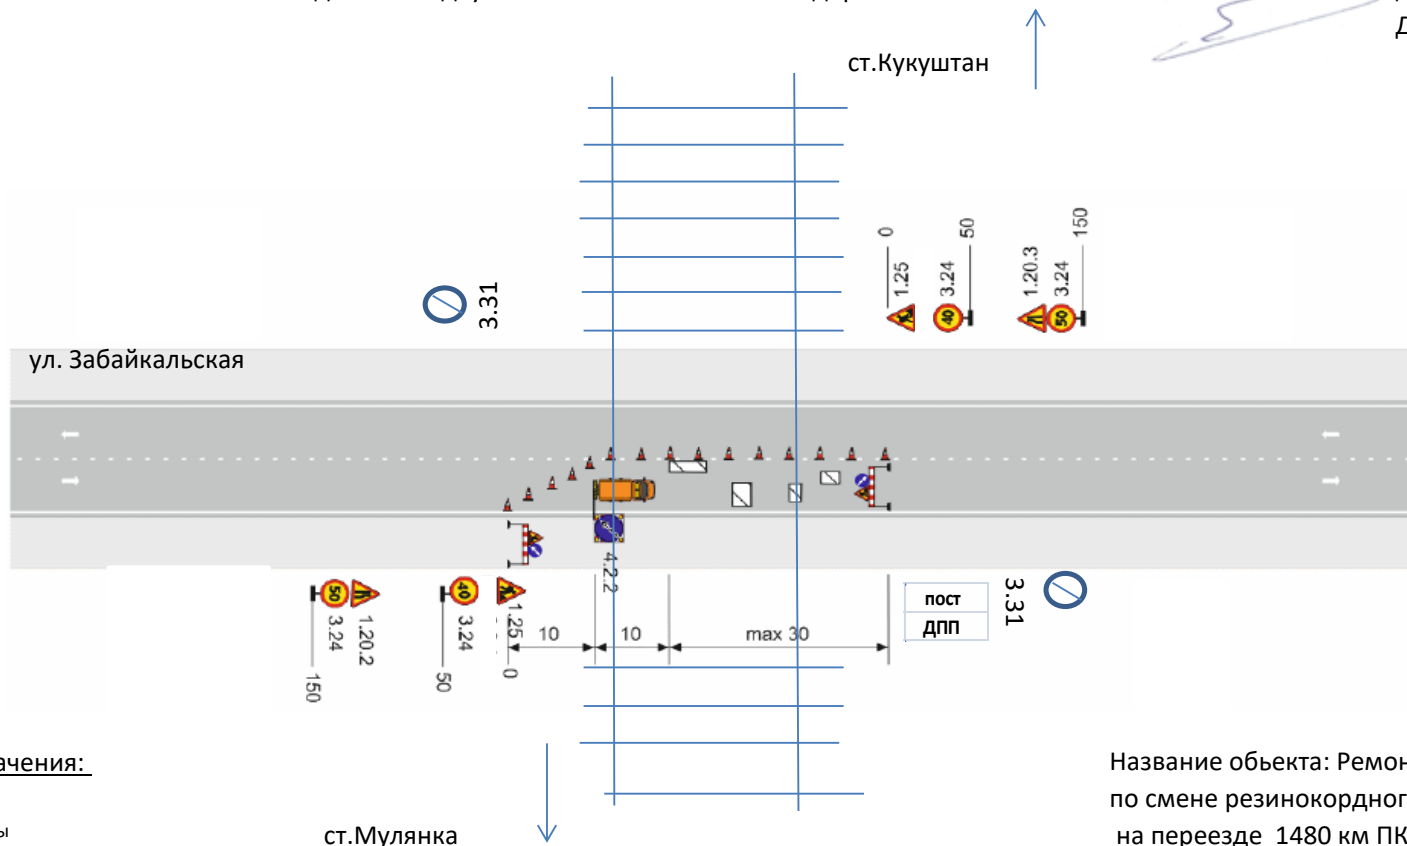

Условные обозначения:

дорожные знаки

1.25 - дорожные рабтры

8.2.1- табличка 100 м

3.24 - ограничение максимальной скорости

1.20.3 - сужение дороги

3.20 - обгон запрещён

3.31 - конец всех ограничений

4.2.2 - объезд препятствия слева



- конус дорожный

Название объекта: Ремонтные работы

по смене резинокордного настила

на переезде 1480 км ПК 2

5-6 июня 2024

с 23-00 до 06-00 местного времени.

Ответственные:

ПД 15 Беляев С.В.

ПЧУ-4 Брагин В.Н.

