



Дизайн-проект  
по благоустройству территории у памятника  
«Мемориальная доска погибшим воинам в  
Великую Отечественную Войну» в д. Байболовка


## Общие данные по чертежам

№	Наименование	Масштаб
	Общие данные	
1	Исходные данные	М 1:250
2	Генеральный план	М 1:250
3	План дорожных покрытий	М 1:250
4	План расположения МАФ	М 1:250
5	План озеленения	М 1:200
6	Визуализация	

Дизайн-проект выполнены с учетом  
СП 42.13330.2011  
Градостроительство. Планировка и  
застройка городских и сельских  
поселений. Актуализированная  
редакция СНиП 2.07.01-89\*

Ф А4

						Дизайн-проект по благоустройству территории у памятника «Мемориальная доска погибшим воинам в Великую Отечественную Войну» в д. Байболовка	Лист
Изм.	Кол.	Лист.	№ док	Подпись	Дата		

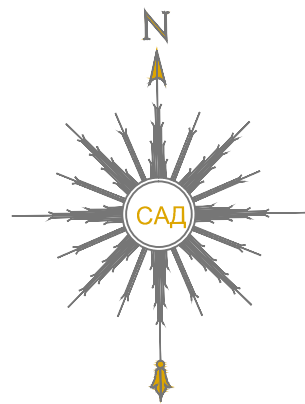

Ситуационный план  
д.Байболовка Пермский муниципальный округ

— граница проектирования

**Состояние существующей территории:**

Территория объекта проектирования расположена рядом со зданием школы по адресу: Пермский край, Пермский муниципальный округ, д. Байболовка, ул. Школьная, д. 1а, и является территорией памятника Великой Отечественной войне.

В соседних кварталах находится жилой сектор.

На момент разработки дизайн-проекта существующее железобетонное покрытие, которое является площадкой, а также подходом к памятнику, нуждается в ремонте.

Элементы благоустройства отсутствуют.

Наблюдается естественный травяной покров, лиственные породы деревьев.

**Описание проектных решений:**


Проект разработан на основании архитектурно-планировочного задания заказчика в соответствии с требованиями к оформлению дизайн-проекта по благоустройству общественных пространств.

Схема планировочной организации решена с учетом существующих маршрутов движения и пожеланий заказчика.

Целью разработки дизайн-проекта является благоустройство территории, расположенной возле памятника ВОВ, поэтому предусмотрены следующие мероприятия:

- устройство асфальтового покрытия;
- выделена зона со скамьями для проведения массовых мероприятий;
- запроектированы элементы благоустройства: скамьи, урны, фонари;
- озеленение территории памятника ВОВ.

Исходные данные

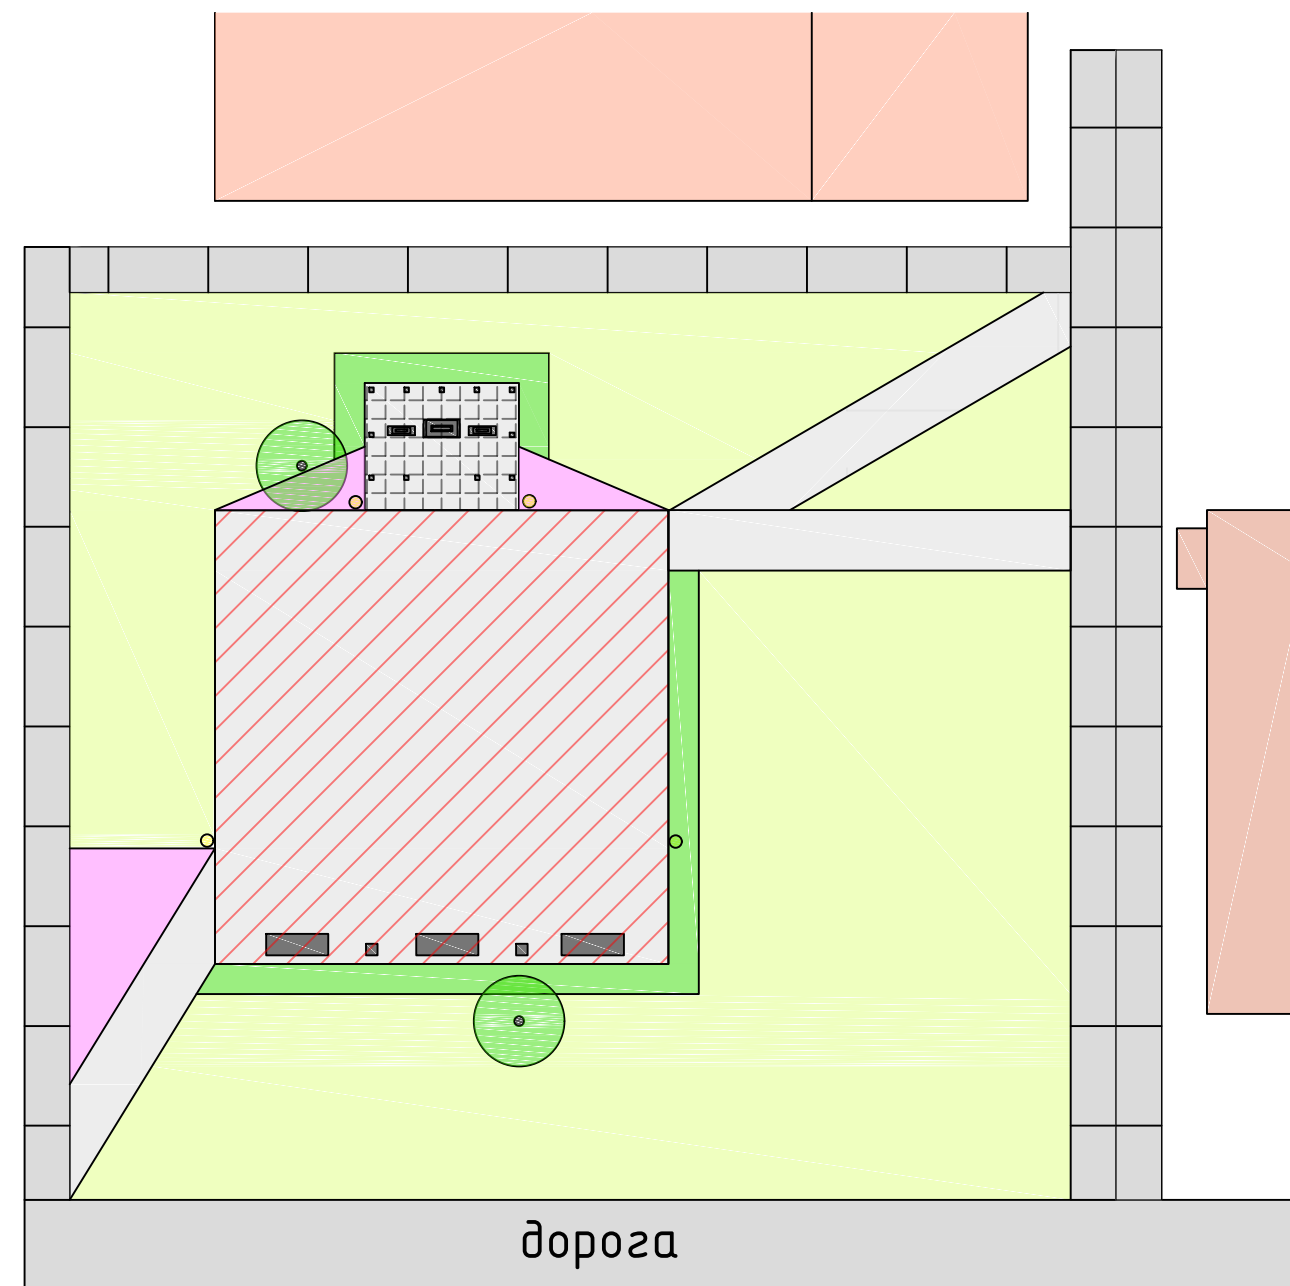

**Функциональные зоны**

- зона массовых мероприятий

- зона пешеходной доступности

М 1:250 Ф А3




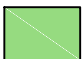
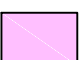
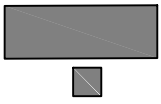

Изм.	Кол.	Лист.	№ док.	Подпись	Дата	Дизайн-проект по благоустройству территории у памятника «Мемориальная доска погибшим воинам в Великую Отечественную Войну» в д. Байболовка	Лист
							1





Экспликация

- 1 - памятник ВОВ
- 2 - площадка для массовых мероприятий
- 3 - здание школы
- 4 - спортивная площадка



Условные обозначения

-  - асфальтовое покрытие (проектируемое)
-  - существующая плитка
-  - покрытие из плит (существующее)
-  - свободнорастущая живая изгородь
-  - цветник
-  - малые архитектурные формы (скамья, урна)
-  - фонарь

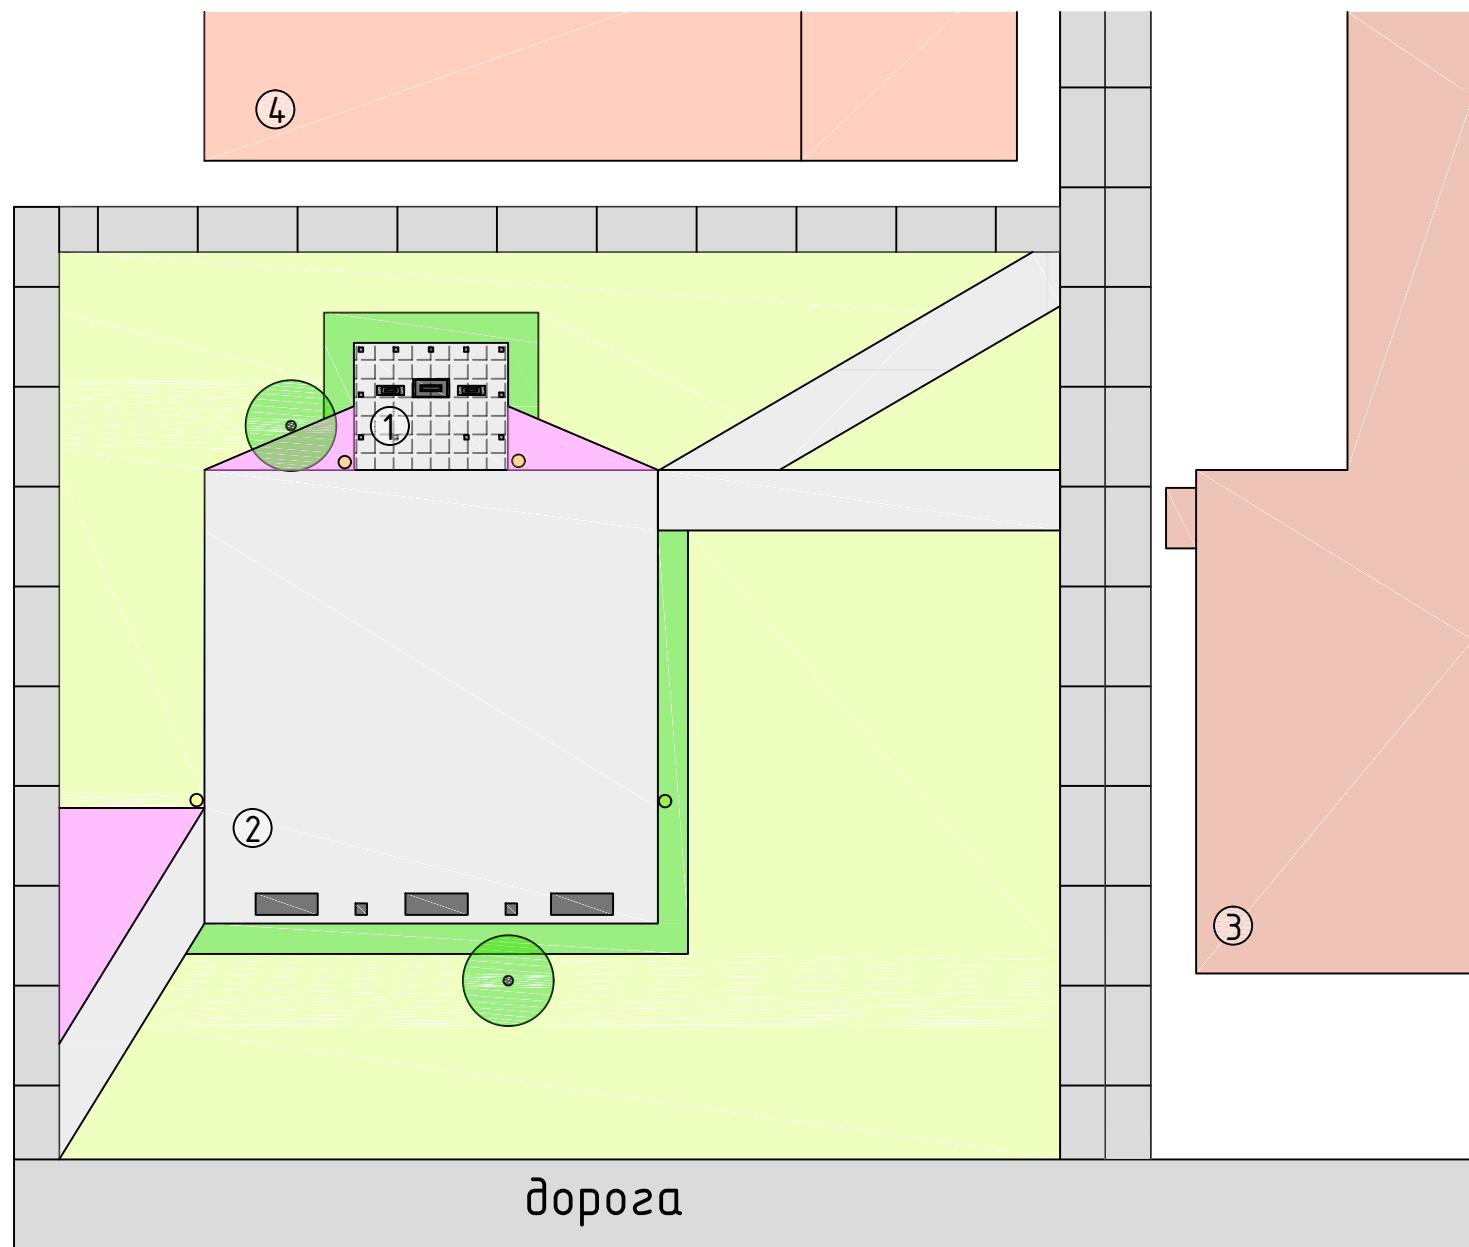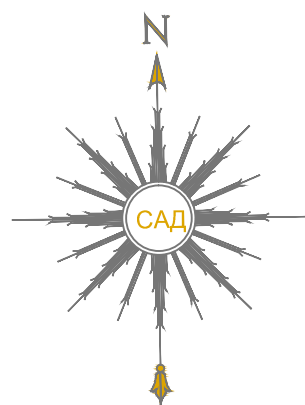


М 1:250 Ф А3

Изм.	Кол.	Лист.	№ док	Подпись	Дата	Дизайн-проект по благоустройству территории у памятника «Мемориальная доска погибшим воинам в Великую Отечественную Войну» в д. Байболовка	Лист
							2

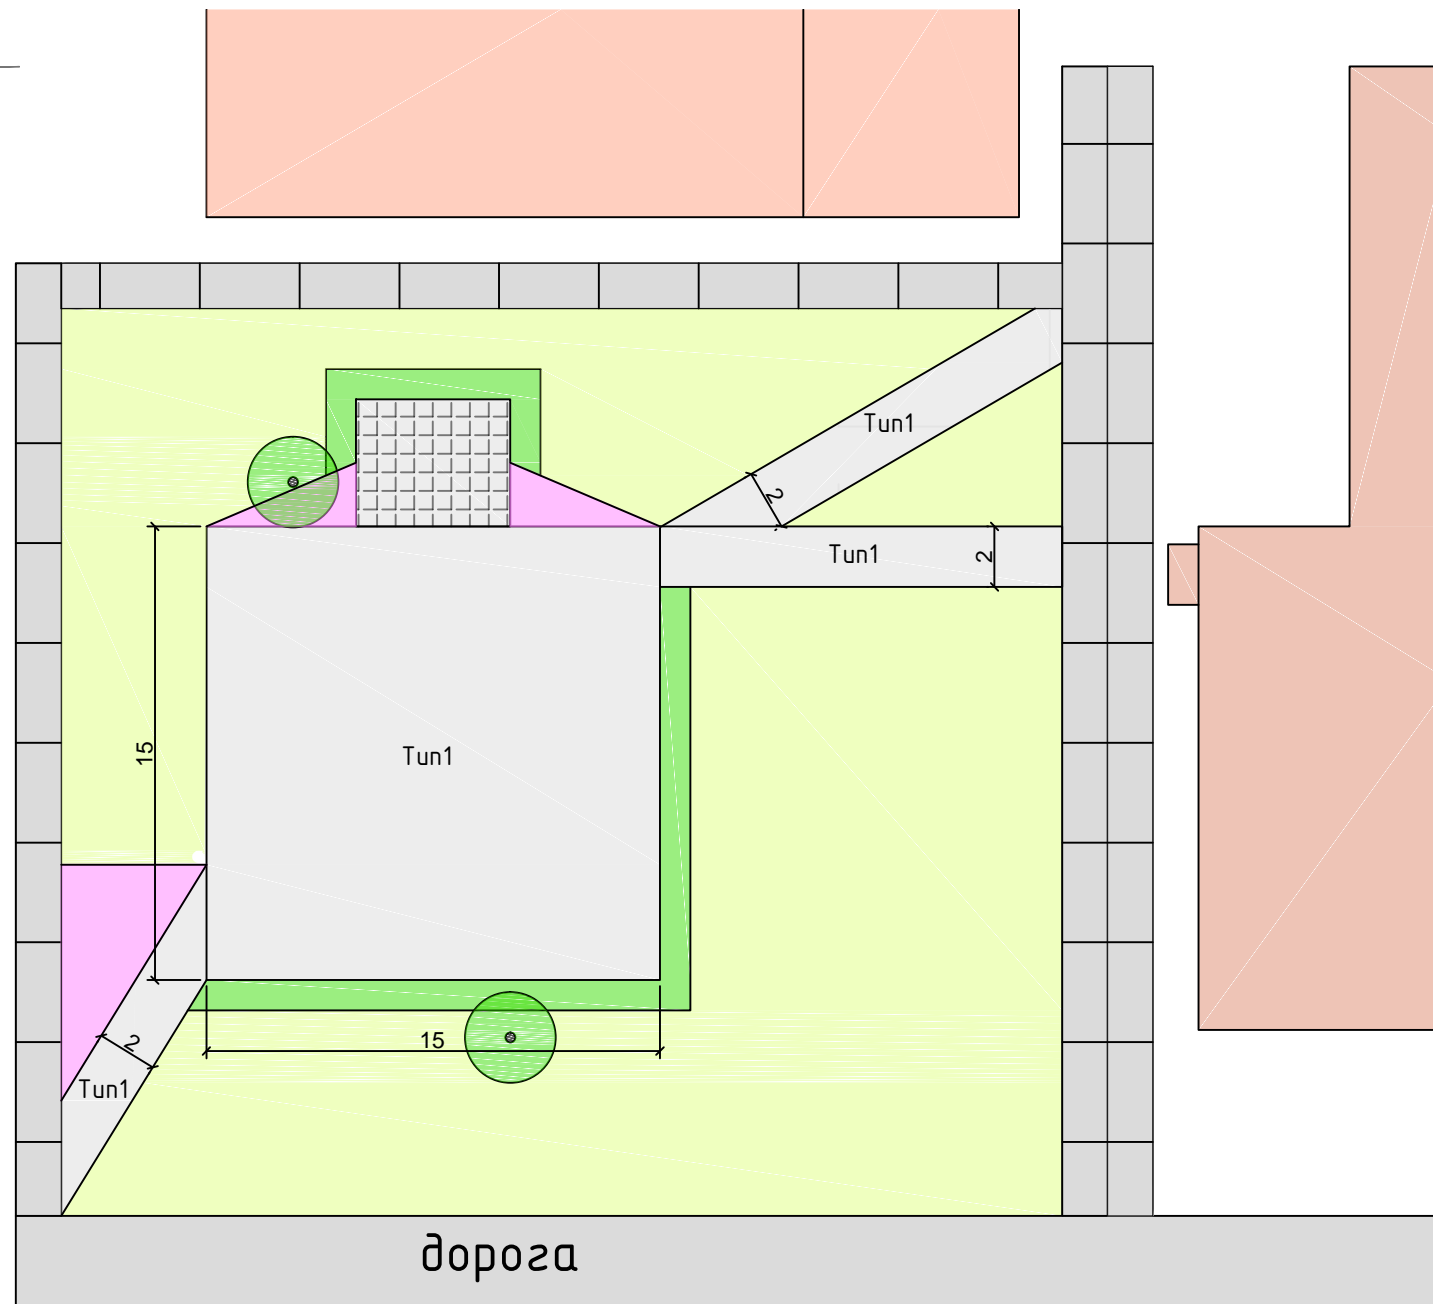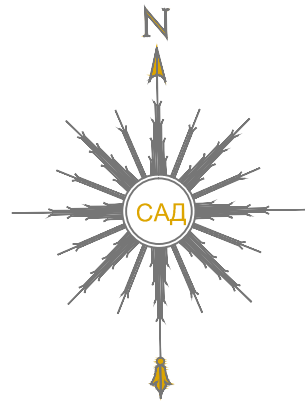

Тип1 Асфальтовое покрытие

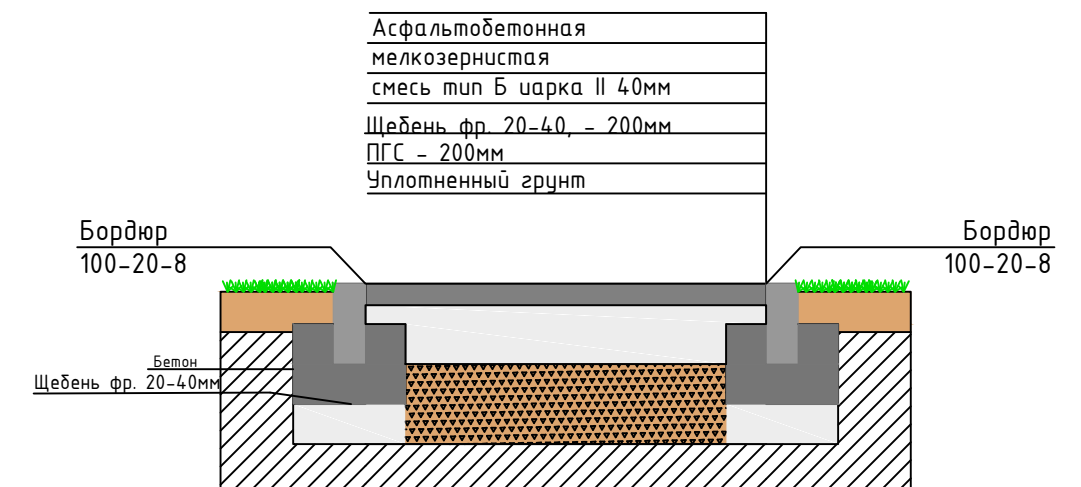





Ведомость протуаров, дорожек и площадок

№	Наименование	Тип	Площадь покрытия м.кв.	Примечание
1	Асфальтовое покрытие	Тип1	296,00	
2	Длина бордюрного камня БР 100-20-8		122,00 м.п.	

М 1:250 Ф А3

Изм.	Кол.	Лист.	№ док	Подпись	Дата

Дизайн-проект по благоустройству территории у памятника «Мемориальная доска погибшим воинам в Великую Отечественную Войну» в д. Байболовка

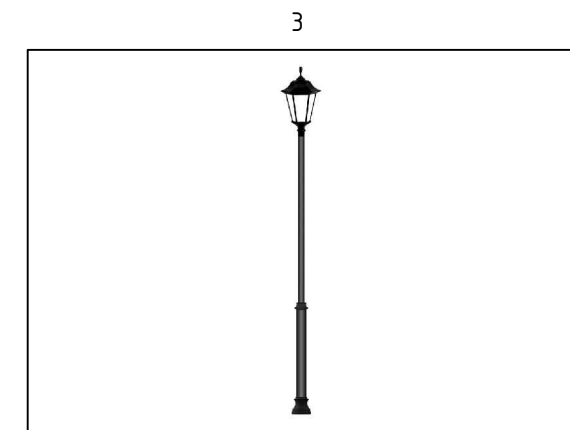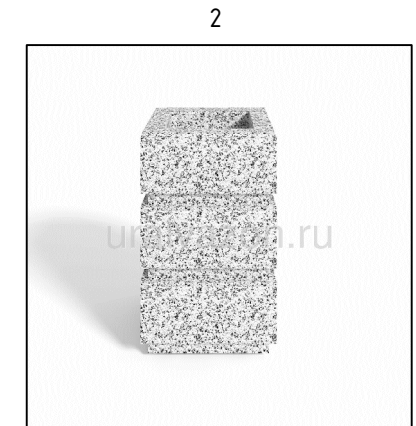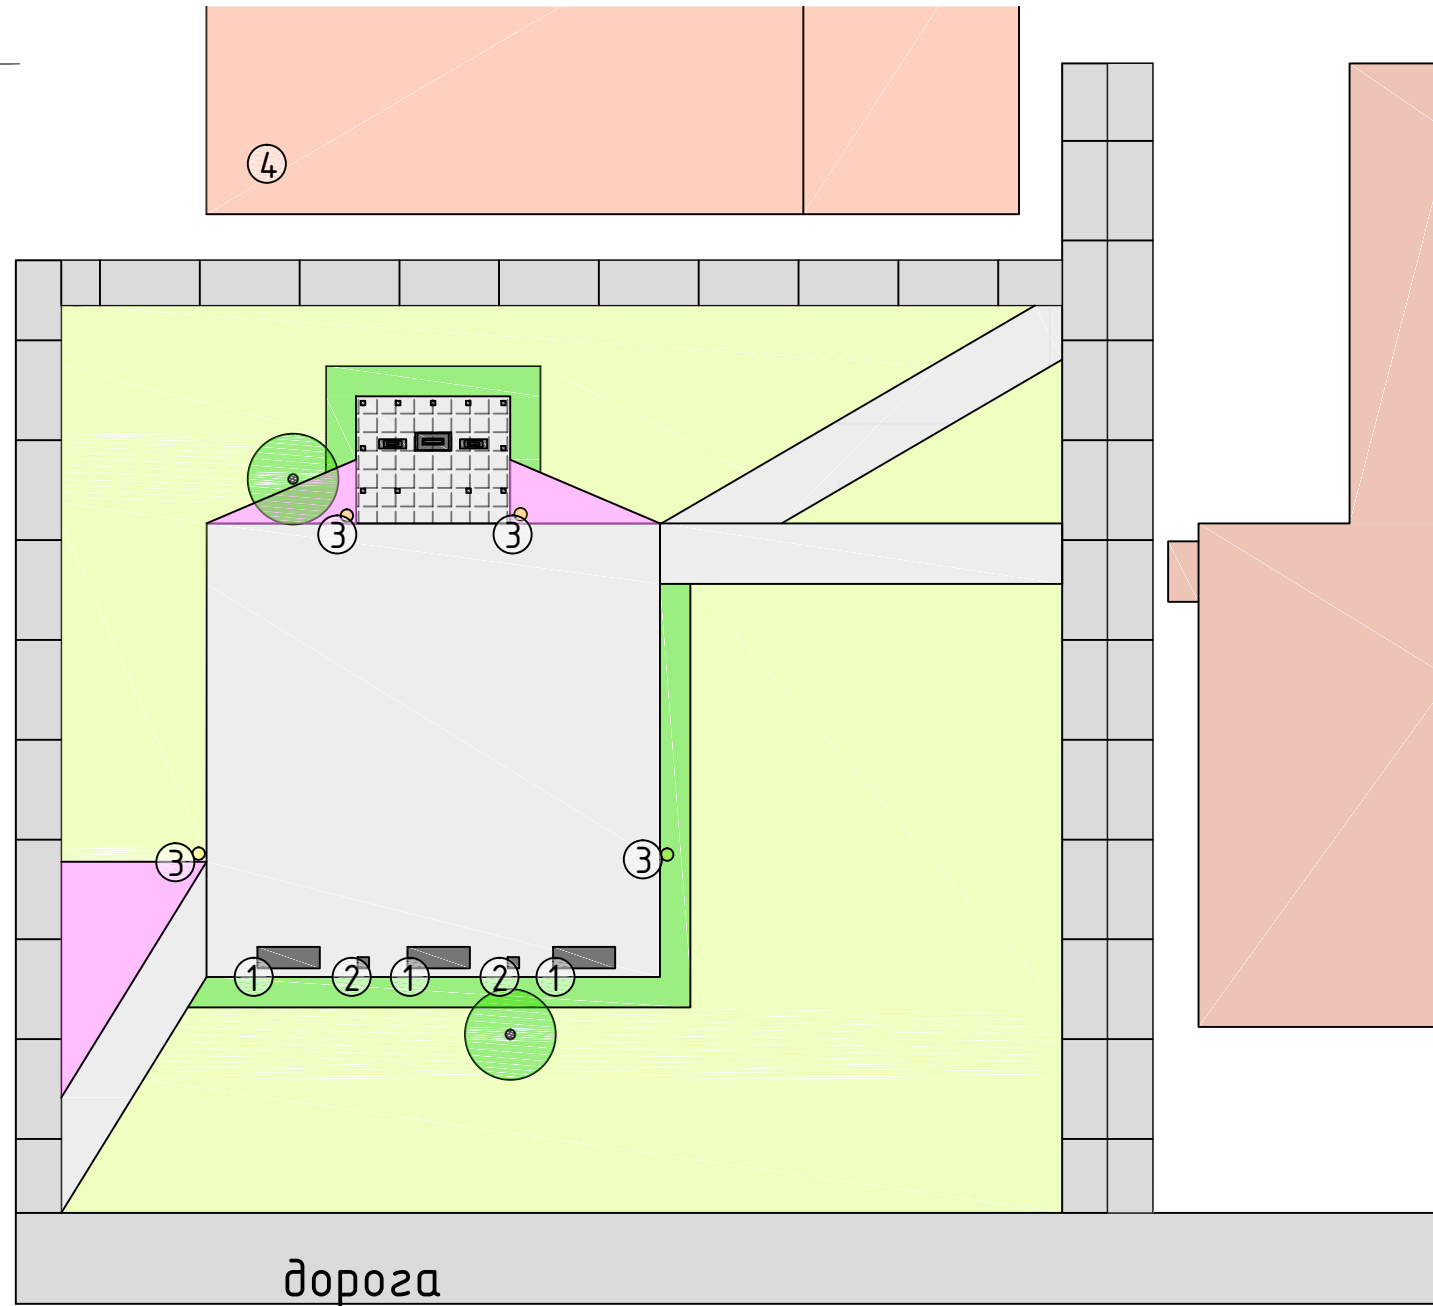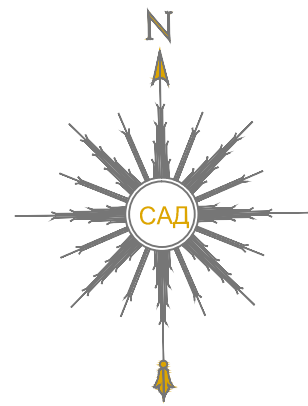

Ведомость малых архитектурных форм

№	Обозначение	Наименование	Кол. шт.	Примечание
1		Скамья	3	2000*780*960мм
2		Чрна бетонная мрамор	2	400*400*650мм
3		Фонарь Пушкинский	4	

М 1:250 Ф А3

Изм.	Кол.	Лист.	№ док	Подпись	Дата




Дизайн-проект по благоустройству территории у памятника «Мемориальная доска погибшим воинам в Великую Отечественную Войну» в д. Байболовка



# План озеленения



## Условные обозначения:

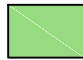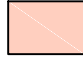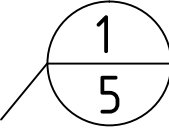-  - живая изгородь (свободнорастущая), шаг посадки 70 см
-  - массив кустарника, шаг в ряду 50 см
-  - номер растения по ассортиментной ведомости
- количество
- линия посадки в живую изгородь


## Ассортиментная ведомость

№	Наименование породы	Кол.
Кустарники лиственные		
1	Спирея серая 'Grefsheim'	59
2	Спирея японская 'Benrei'	16
Многолетние цветочные, злаковые культуры		
3	Вейник остроцветковый	34
4	Астильда Арендса (розов-бел.)	37
5	Лилейник гибридный (кремовый)	38

Примечание: плотность посадки астильды и лилейника 5 шт. на м.кв.

4


5

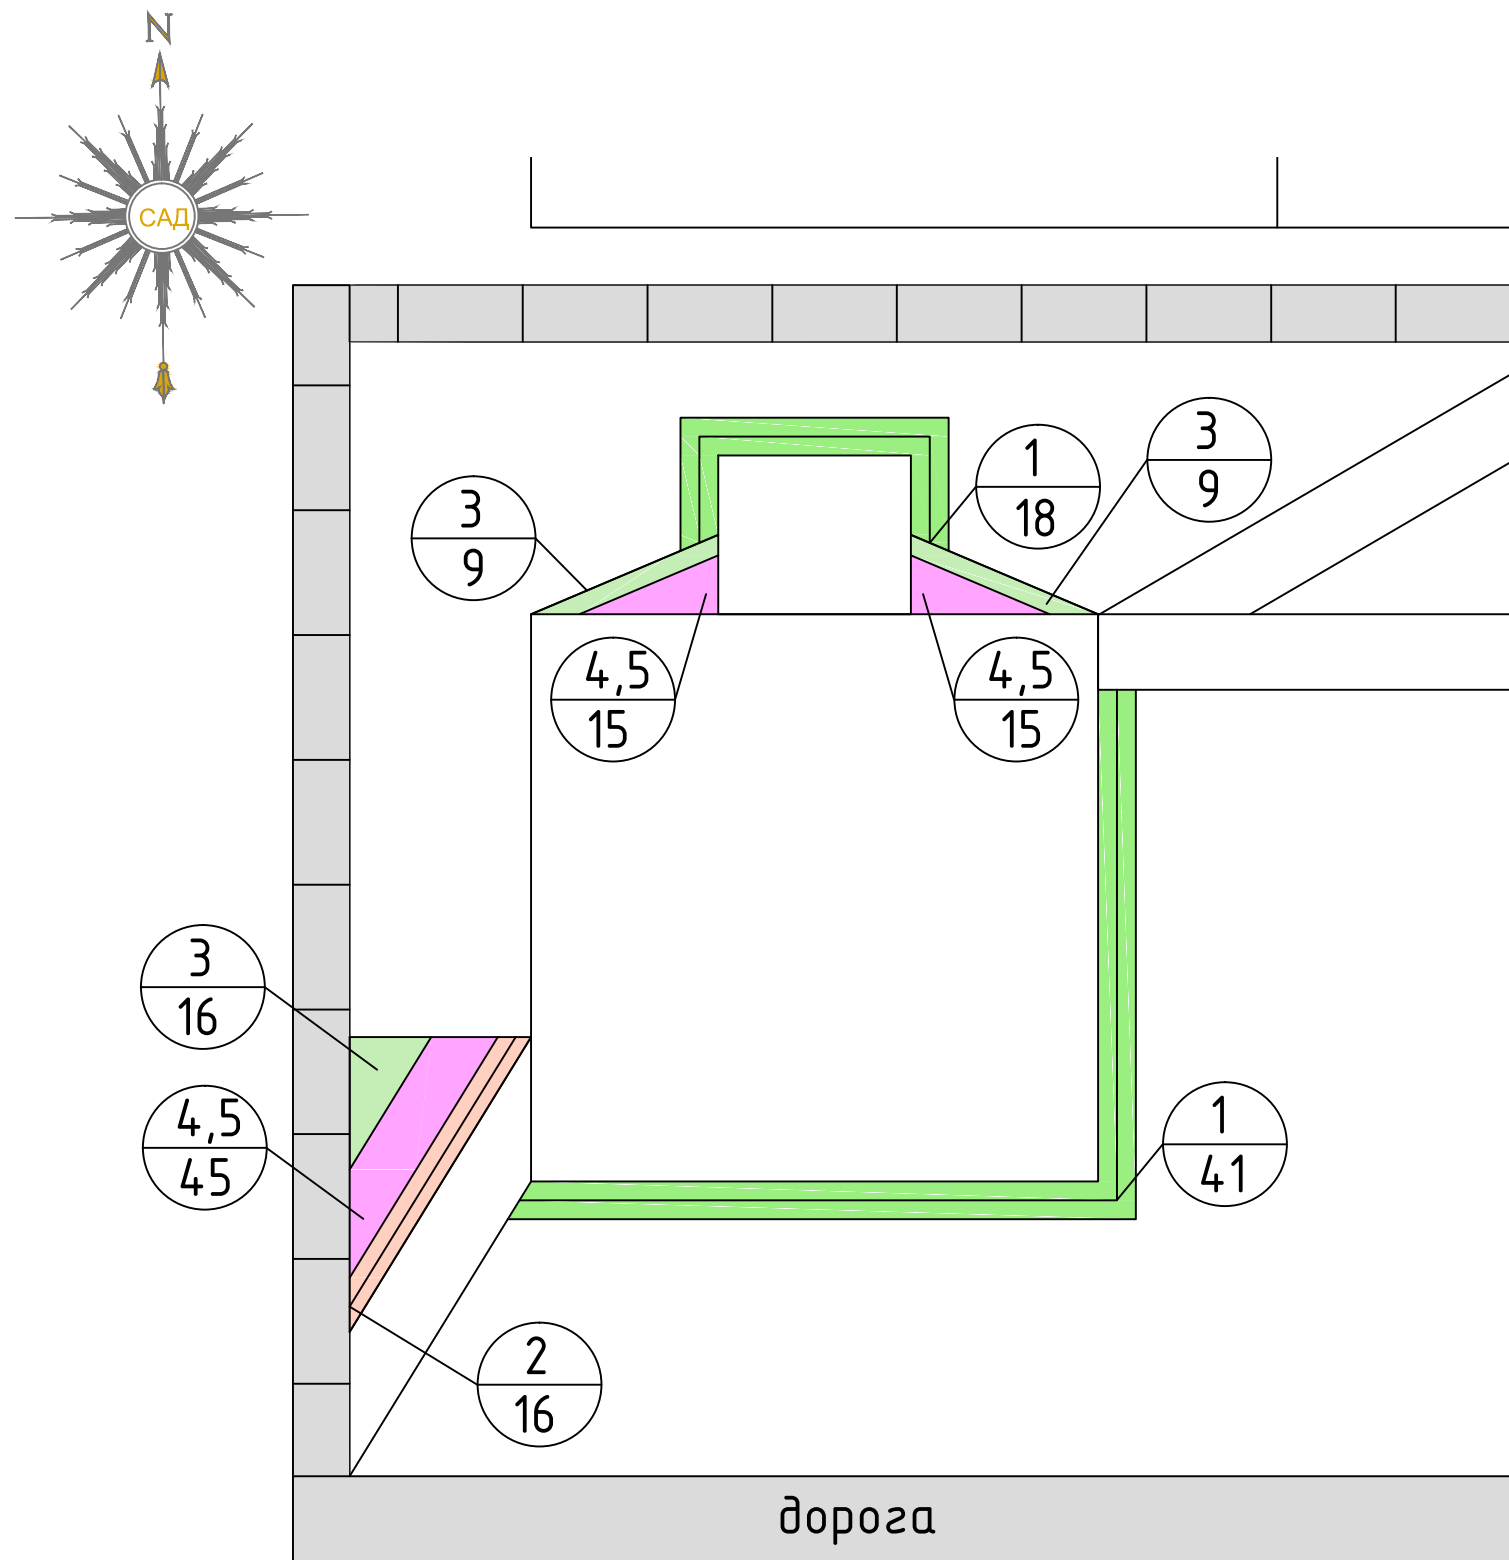

1

2

3

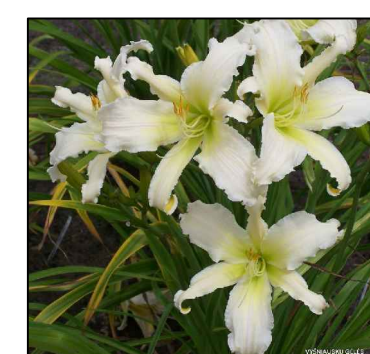

М 1:200 Ф А3

Изм.	Кол.	Лист.	№ док.	Подпись	Дата

Дизайн-проект по благоустройству территории у памятника «Мемориальная доска погибшим воинам в Великую Отечественную Войну» в д. Байболовка

Лист

5





Изм.	Кол.	Лист.	№ док	Подпись	Дата	Лист
						6

Дизайн-проект по благоустройству территории у памятника  
«Мемориальная доска погибшим воинам в  
Великую Отечественную Войну» в д. Байболовка