


Схема выравнивание дорог улиц с добавлением нового материала: улиц Саюшкина, Молодежная с. Баш-Култаево

Пермского муниципального округа

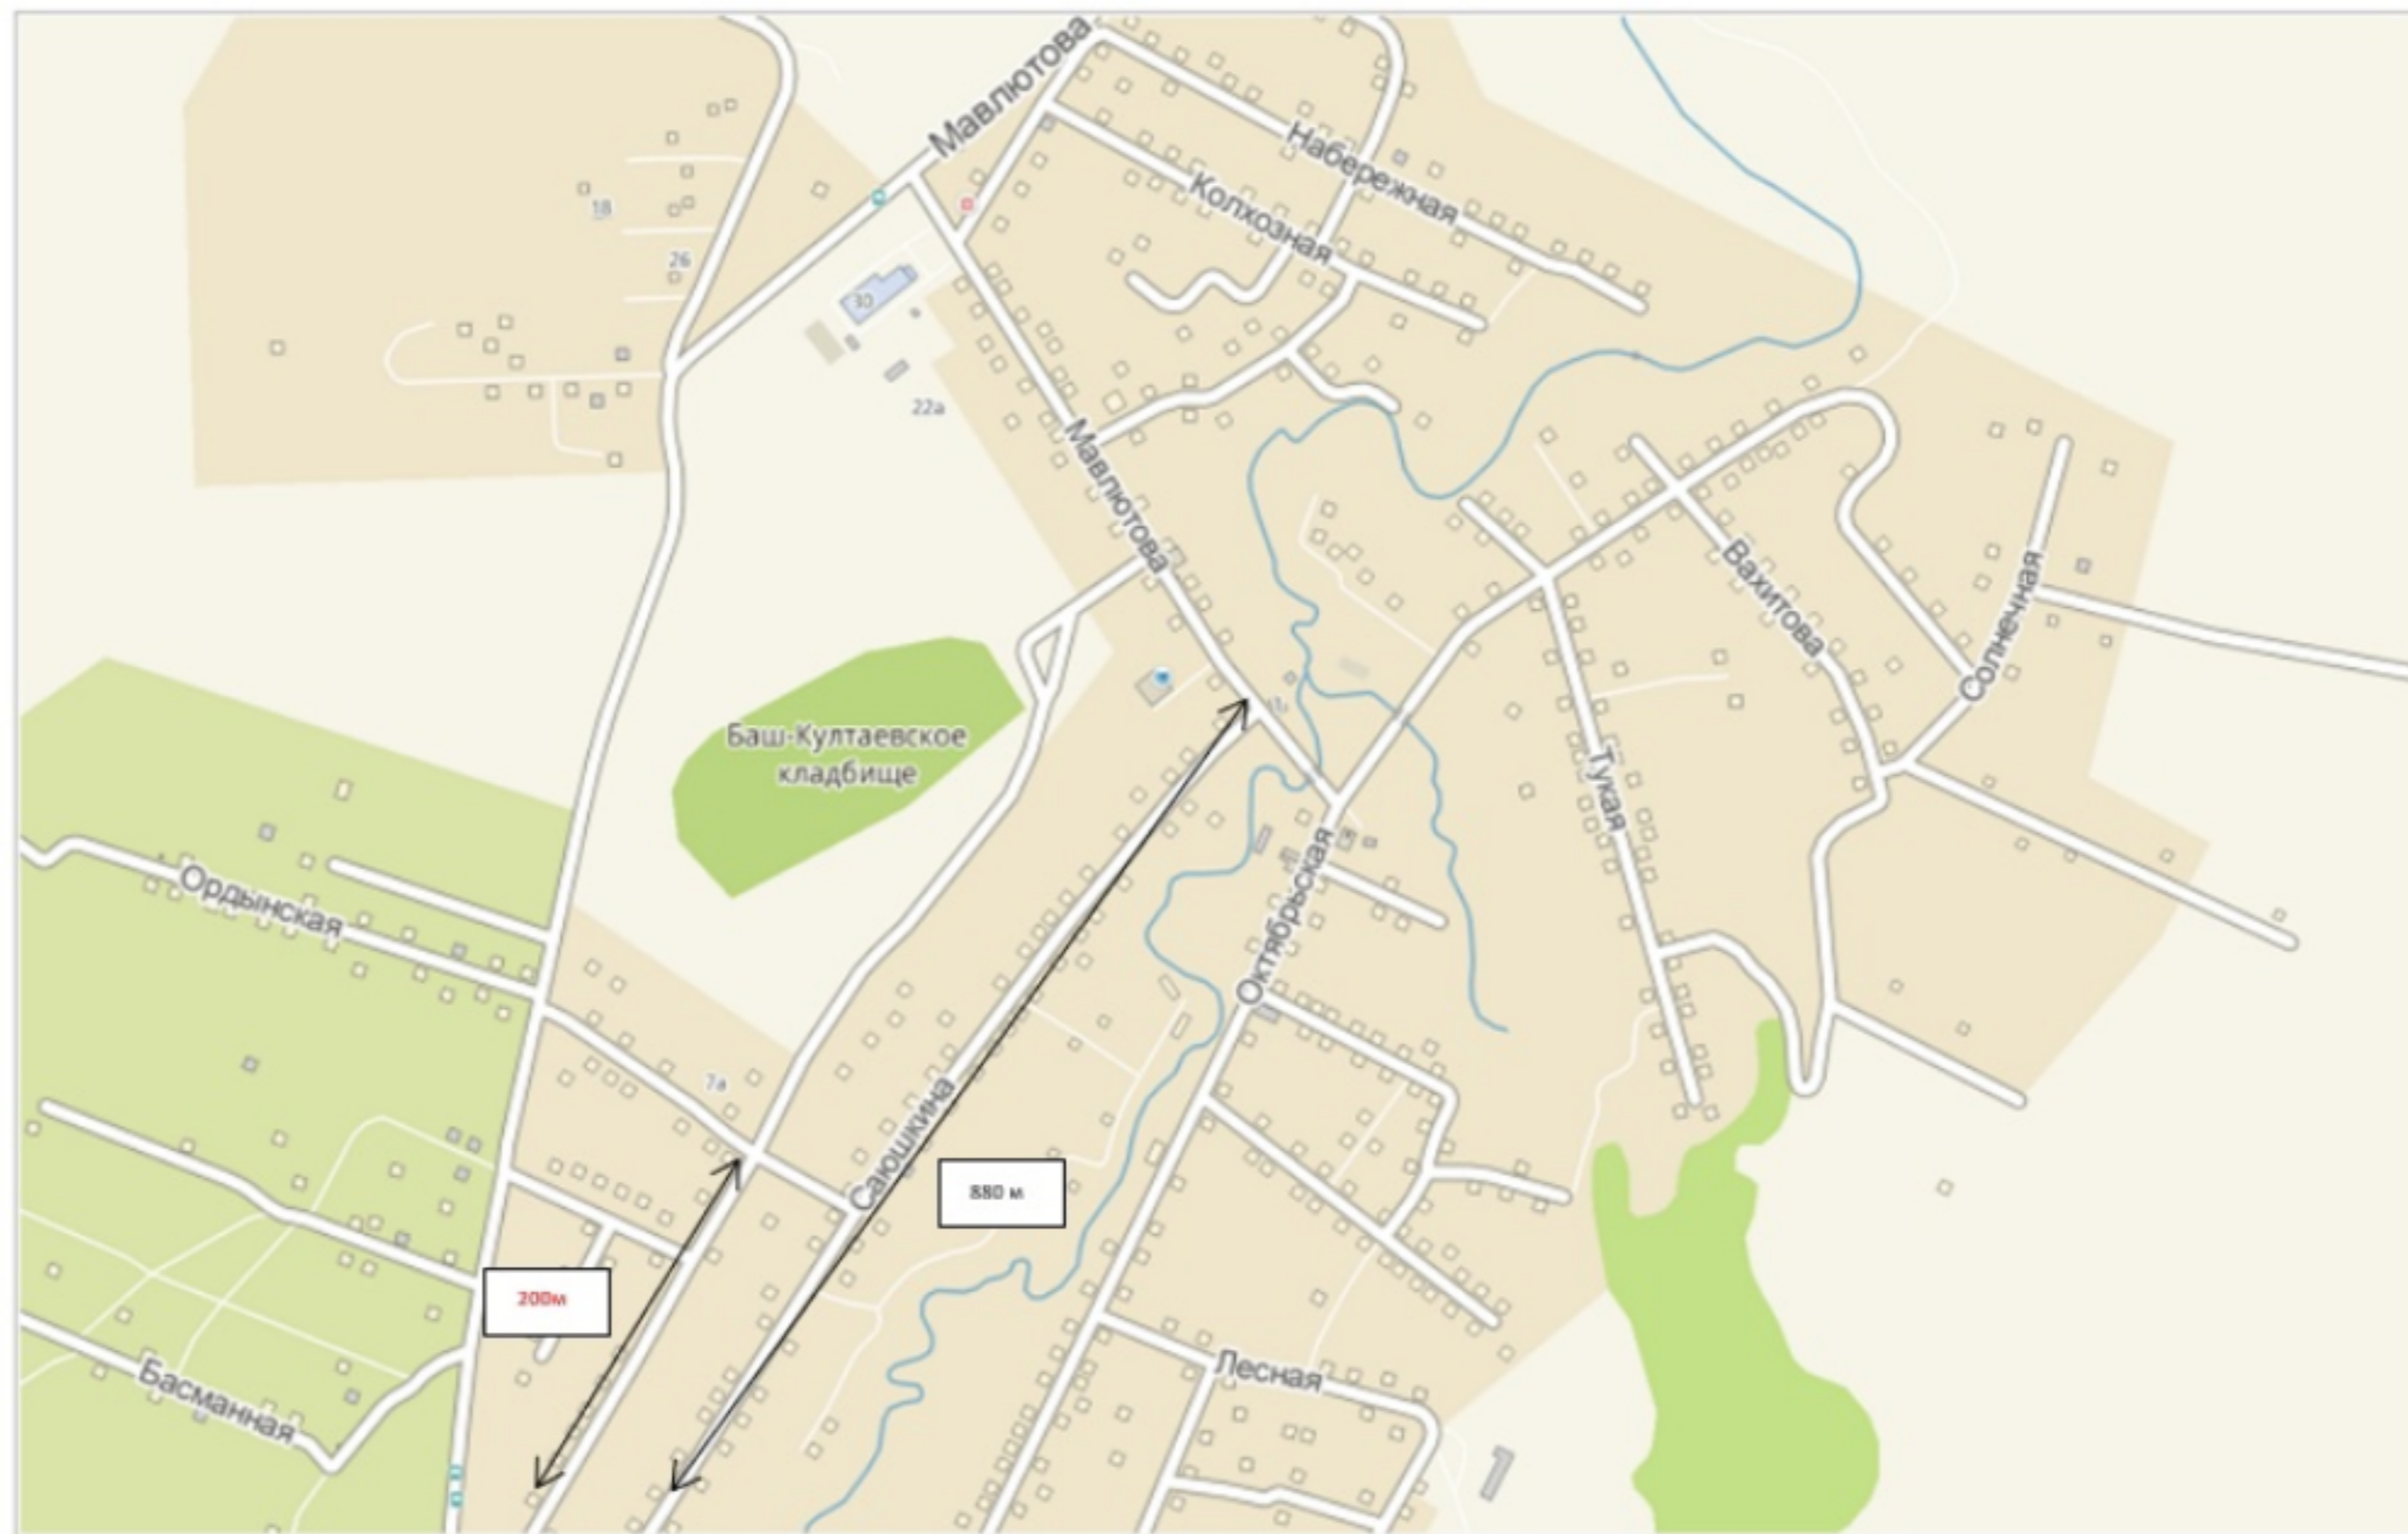

выравнивание дорог с добавлением нового материала (1080 м) ширина 5

