



**КОМИТЕТ ИМУЩЕСТВЕННЫХ ОТНОШЕНИЙ
АДМИНИСТРАЦИИ ПЕРМСКОГО МУНИЦИПАЛЬНОГО РАЙОНА**

РЕШЕНИЕ

о размещении объектов № 94

Пермский край
Пермский район

21.02.2020

Комитет имущественных отношений администрации Пермского муниципального района разрешает Акционерному обществу «Газпром газораспределение Пермь» (ИНН 5902183841, ОГРН 1025900512670, почтовый адрес: 614000, г. Пермь, ул. Петропавловская, 43)

размещение объекта «газопровод давлением до 0,6 Мпа, для размещения которого не требуется разрешение на строительство»

на землях государственная собственность на которые не разграничена

на срок 1 год с 21.02.2020 г. по 20.02.2021 г.

Местоположение: Пермский край, Пермский район, Култаевское с/п, с. Култаево, ул. Садовая, к участку с кадастровым номером 59:32:0680001:10616

Приложение: схема предполагаемых к использованию земель или части земельного участка.


Председатель комитета
имущественных отношений
администрации Пермского
муниципального района



(подпись, печать)

Г.В. Мюресов

Примечание
к решению от
21.02.2020 № 84

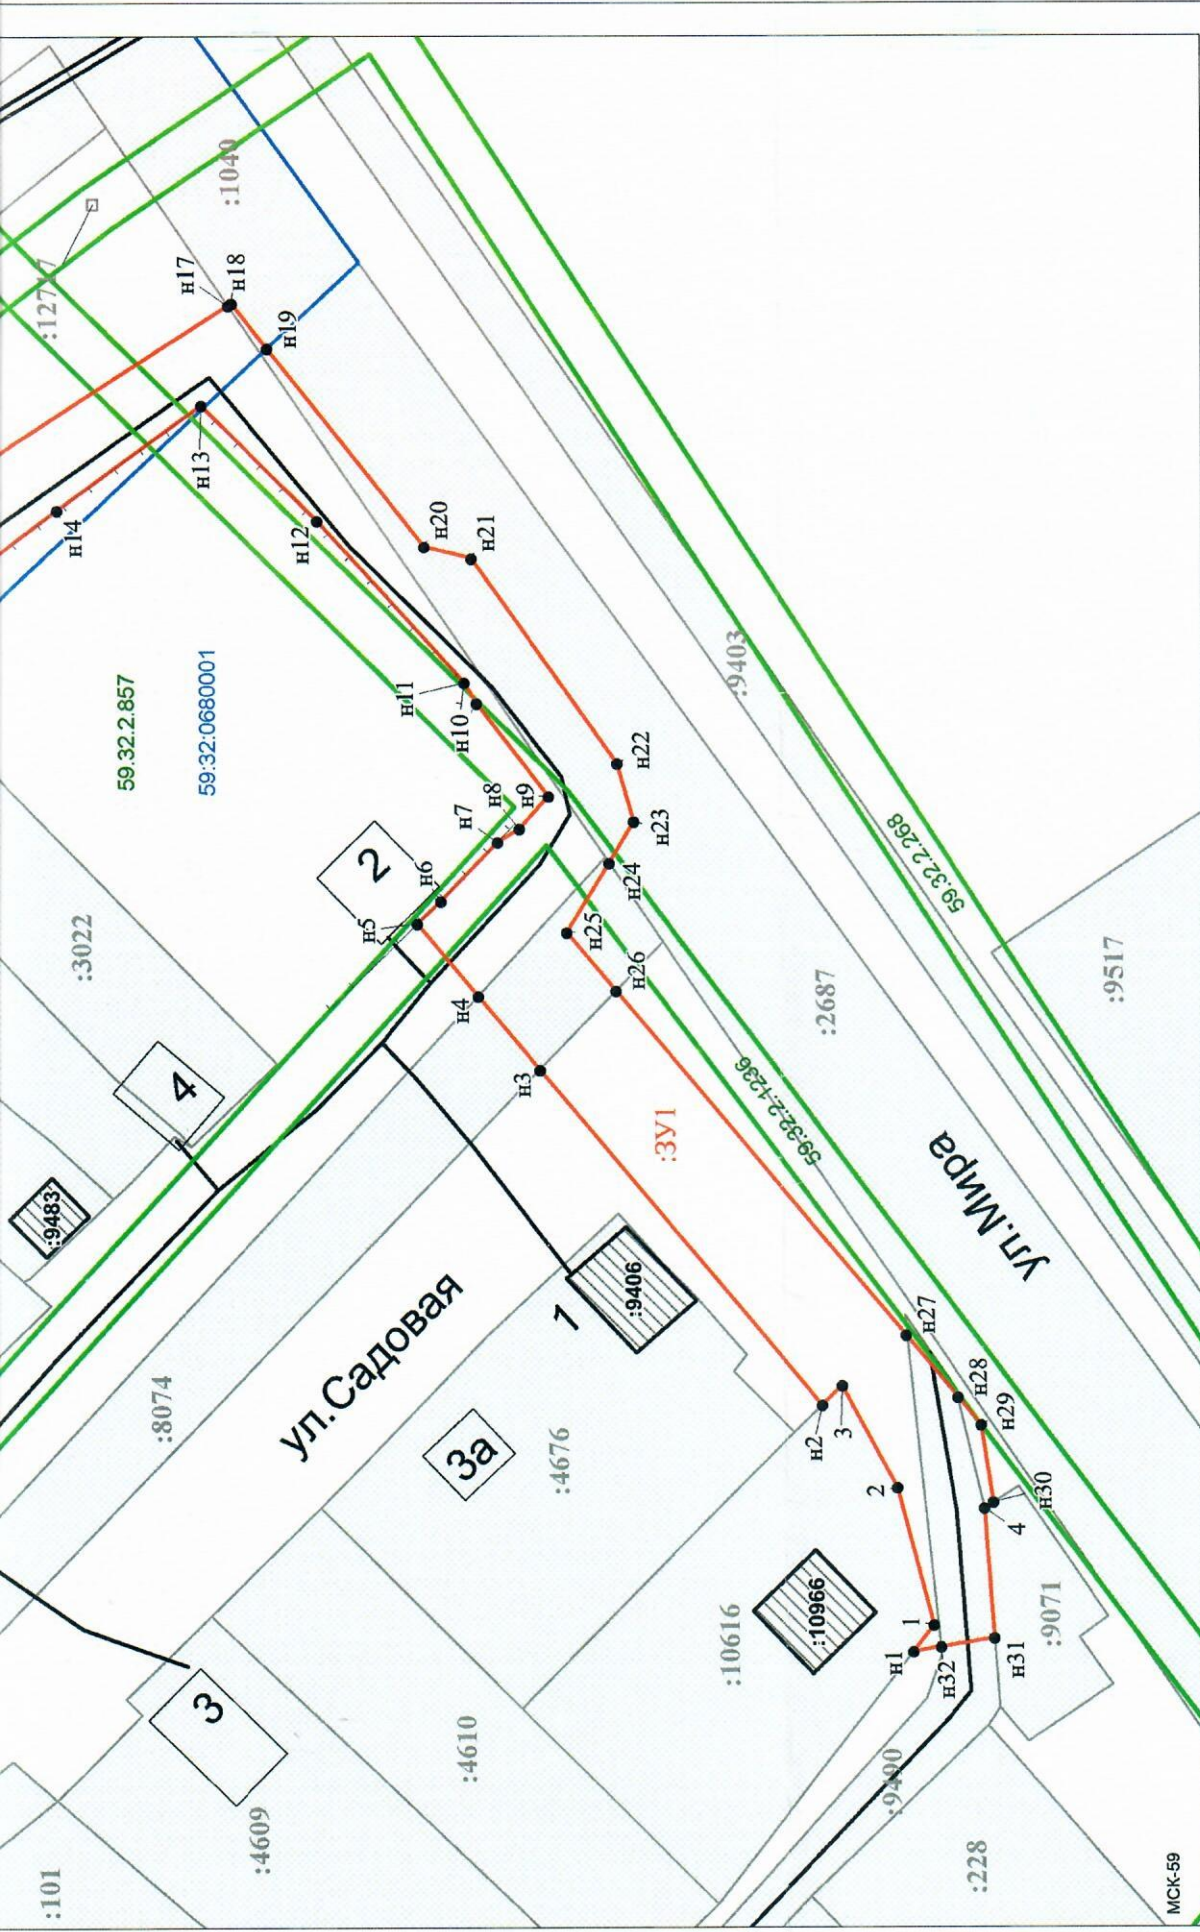

Масштаб 1:700

Заявитель: _____ / Офишкина И.В.
МП (подпись, расшифровка подписи)
МП
(для юридических лиц
и индивидуальных предпринимателей)

МСК-59