



**КОМИТЕТ ИМУЩЕСТВЕННЫХ ОТНОШЕНИЙ
АДМИНИСТРАЦИИ ПЕРМСКОГО МУНИЦИПАЛЬНОГО ОКРУГА**

РЕШЕНИЕ

о размещении объектов № 396

Пермский край
Пермский округ

15.02.2023

Комитет имущественных отношений администрации Пермского муниципального округа разрешает Унитарной некоммерческой организации – фонд «Фонд защиты прав граждан – участников долевого строительства Пермского края» (ИНН 5902058216, ОГРН 1205900013021, почтовый адрес: 614068, Пермский край, г. Пермь, ул. Ленина, д. 92, оф. 309).

размещение объекта «Водопроводы и водоводы всех видов, для размещения которых не требуется разрешения на строительство»

на землях государственная собственность на которые не разграничена

на срок 1 год с 14.03.2023 г. по 13.03.2024 г.

Местоположение: ЗУ1 - севернее участка 59:32:0680001:4451, Российская Федерация, Пермский край, Пермский м.о, с. Култаево, ул. Кедровая, з/у 18.

Приложение: схема предполагаемых к использованию земель или части земельного участка.

Председатель комитета
имущественных отношений
администрации Пермского
муниципального округа



Д.В. Ракицкий

Схема, предлагаемая к использованию земель и части земельного участка

Объект: «Водопрободы и водобойи всех видов, для размещения которых не требуется разрешения на строительство.»;

Местоположение: ЗУ1 - севернее участка 59:32:06800014451, Российская Федерация, Пермский край, Пермский м.о., с.Култаево, ул.Кедровая, з/у 18

Площадь земель или части земельного участка: 60.40 кв.м.

Категория земель: Земли населенных пунктов

Вид при разрешенном использовании: Водопрободы и водобойи всех видов, для размещения которых не требуется разрешения на строительство.

МСК-59 (Зона 2)

Условный номер земельного участка -		Координаты, м	
Площадь земельного участка 3У1-60.40 м2.			
Обозначение характерных точек			
границы	Номер	X	У
	1	504747.518	2212880.4139
	2	504754.8123	2212881.3369
	3	504761.4252	2212890.5404
	4	504758.7791	2212892.9456
	5	504752.581	2212885.0885
	6	504750.7535	2212884.8552

Описание границ смежных земельных образований

от точки 1-6 - земли 59:32:06800014451, Российская Федерация, Пермский край, Пермский м.о., с.Култаево, ул.Кедровая, з/у 18

от точки 3-4 - земли 59:32:06800014617, край Пермский, Пермский м.о., с.Култаево.

Условные обозначения:

-Вновь образованная часть границы;

-Граница земельного участка

59:32:06800014451,


Надписи номеров вновь образованных характерных точек;

3У1 - Номер образуемого земельного участка;

59:01713127 - Номер кадастрового квартала;

7 - Кадастровый номер земельного участка;

XXXX - Образованная часть прокладки водопровода.

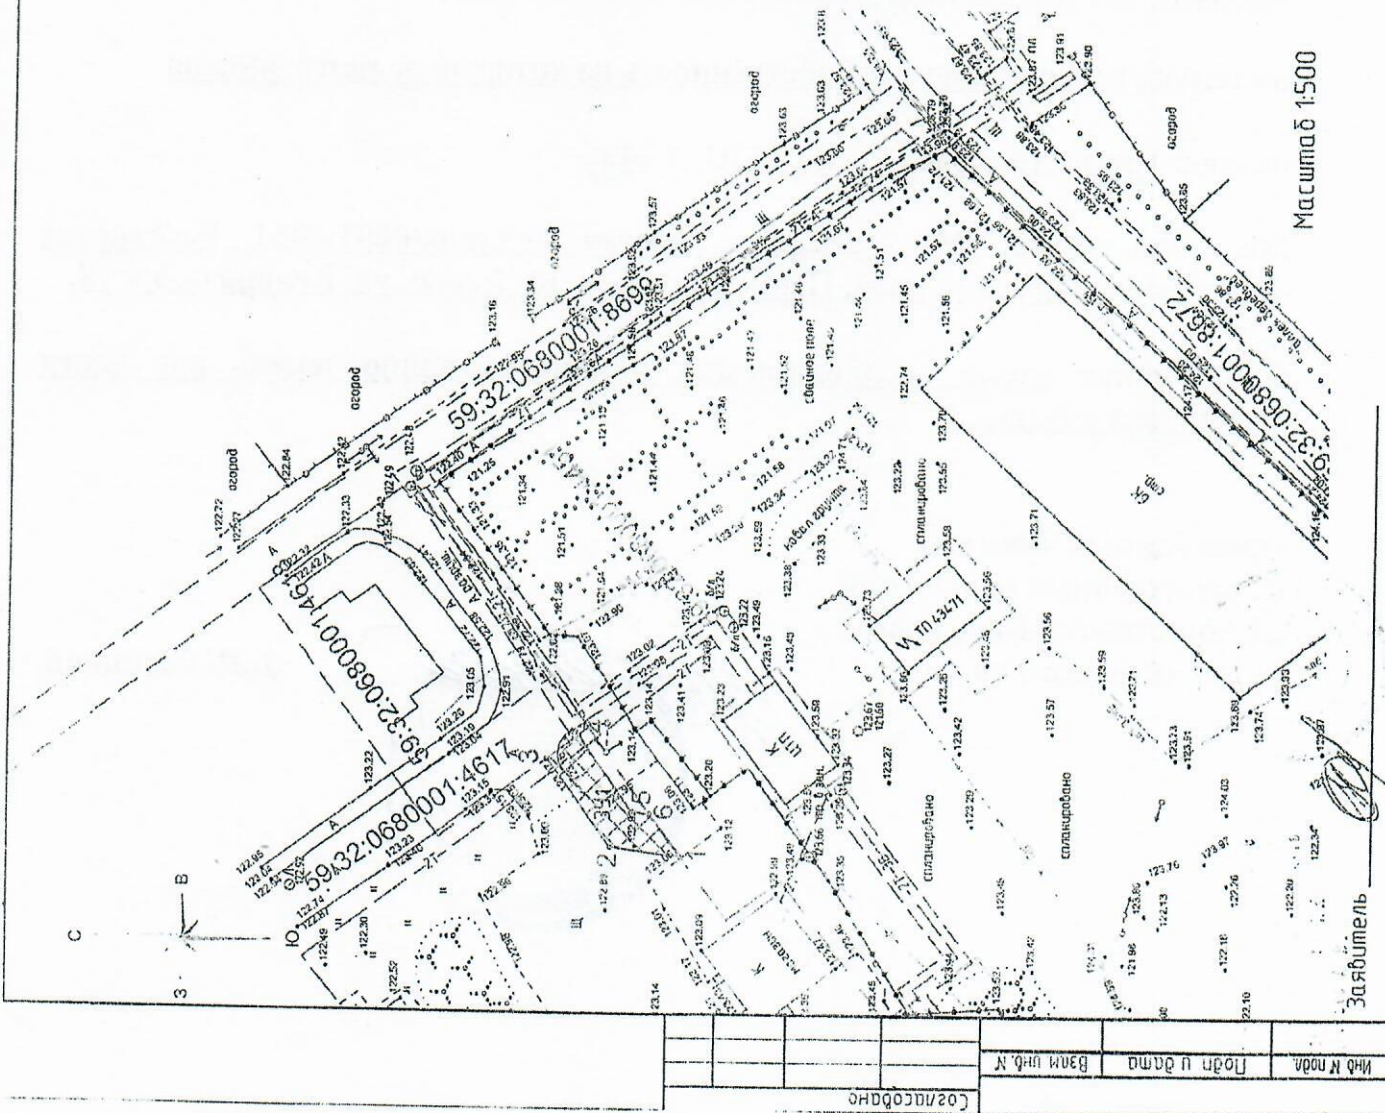

Масштаб 1:500