



**КОМИТЕТ ИМУЩЕСТВЕННЫХ ОТНОШЕНИЙ
АДМИНИСТРАЦИИ ПЕРМСКОГО МУНИЦИПАЛЬНОГО РАЙОНА**

РЕШЕНИЕ 127
о размещении объектов № _____

Пермский край
Пермский район

02.03.2020

Комитет имущественных отношений администрации Пермского муниципального района разрешает Садоводческому некоммерческому товариществу «Солнечный берег» (ИНН 5948024763, ОГРН 1035902111079, почтовый адрес: 614524, Пермский край, Пермский район, с. Усть-Качка, сад Солнечный берег)

размещение объекта «Пожарные водоемы и места сосредоточения средств пожаротушения».

на землях государственная собственность на которые не разграничена.

на срок бессрочно.

Местоположение: Пермский край, Пермский район, Усть-Качкинское с/п, северо-западнее д. Зубки.

Приложение: схема предполагаемых к использованию земель или части земельного участка.

Председатель комитета имущественных отношений администрации Пермского муниципального района



Г.В. Мюресов

(подпись, печать)

Схема предполагаемых к использованию земель или части земельного участка

Объект: Пожарные водоемы и места сосредоточения средств пожаротушения

Местоположение: Пермский край, Пермский район, Усть-Качкинское с/п, северо-западнее д. Зубки

Кадастровый номер земельного участка: -

Площадь части земельного участка, кв.м.: 144 кв.м.

Категория земель: земли населенных пунктов


Вид разрешенного использования: -

Система координат: МСК-59

Обозначение характерных точек границ	Координаты, м	
	X	Y
1	506871.43	2189920.76
2	506868.62	2189932.43
3	506856.96	2189929.63
4	506859.76	2189917.96

Описание границ смежных землепользователей:

от 1 точки до 1 точки - земли администрации Усть-Качкинского с/п

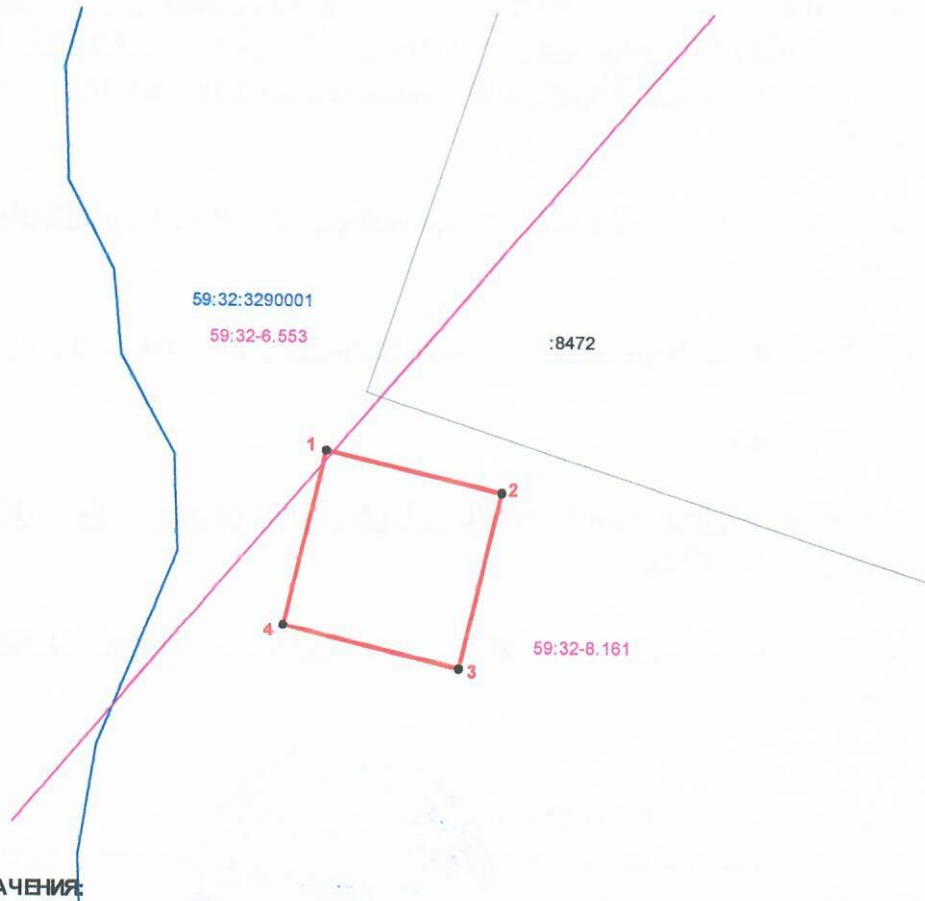

УСЛОВНЫЕ ОБОЗНАЧЕНИЯ:

- граница предполагаемых к использованию земель
- граница объекта недвижимости по сведениям ЕГРН
- номер поворотной точки
- номер кадастрового квартала
- номер объекта недвижимости по сведениям ЕГРН
- реестровый номер зоны по сведениям ЕГРН
- границы зоны с особыми условиями использования территории согласно сведениям ЕГРН

Масштаб 1:500

Заявитель:

Бовин ИВ

МП (для юр.лиц и ИП)

(подпись, расшифровка подписи)

Верно