



**КОМИТЕТ ИМУЩЕСТВЕННЫХ ОТНОШЕНИЙ
АДМИНИСТРАЦИИ ПЕРМСКОГО МУНИЦИПАЛЬНОГО РАЙОНА**

РЕШЕНИЕ _____ 199
о размещении объектов № _____

Пермский край
Пермский район

26.03.2020

Комитет имущественных отношений администрации Пермского муниципального района разрешает Открытому акционерному обществу «Межрегиональная распределительная сетевая компания Урала» (ИНН 6671163413, ОГРН 1056604000970, почтовый адрес: 614017, г. Пермь, ул. Инженерная, д. 17)

размещение объекта «Строительство ВЛ 0,4 кВ для электроснабжения поселка Красный Восход (4500058705)».

на землях государственная собственность на которые не разграничена.

на срок бессрочно.

Местоположение: Пермский край, Пермский район, п. Красный Восход.

Приложение: схема предполагаемых к использованию земель или части земельного участка.

Председатель комитета имущественных отношений администрации Пермского муниципального района

_____ (подпись, печать)

Г.В. Мюресов



Местоположение: Пермский край, Пермский район, п. Красный Восход


Площадь земель или части земельного участка, кв.м.: 102

Категория земель: Земли сельскохозяйственного назначения

Вид разрешенного использования земельного участка:

Цель использования: под объекты инженерного оборудования (Строительство ВЛ 0,4 кВ для электроснабжения поселка Красный Восход (4500058705))

- Условные обозначения:**
- ▨ предполагаемые к использованию земли
 - граница земельного участка, сведения о котором внесены в ЛКН
 - 1 характерные точки границы испрашиваемого земельного участка

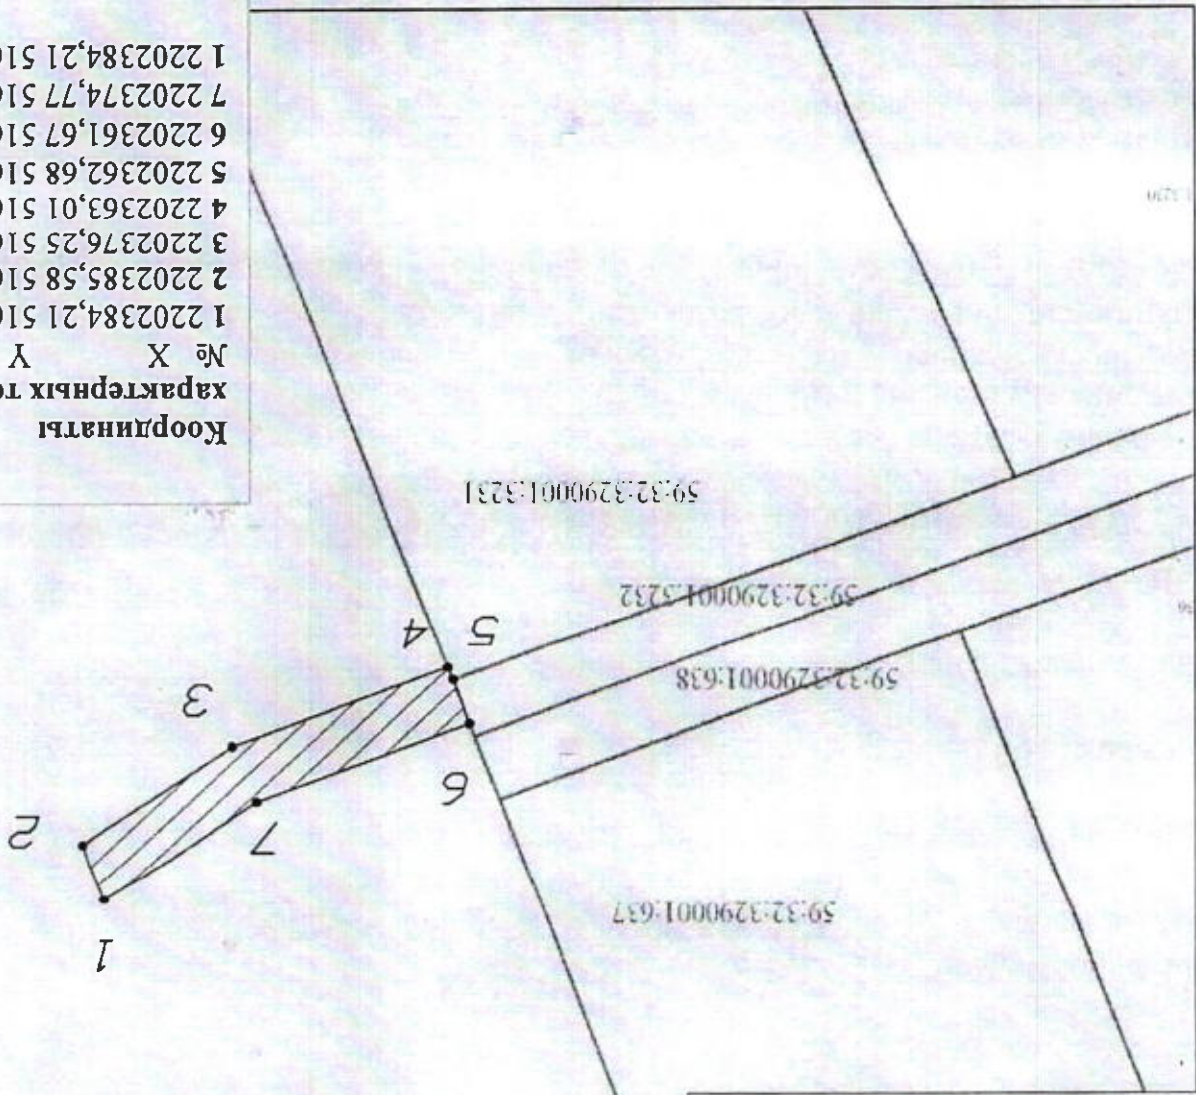

**Координаты
характерных точек
№ X Y**

1	2202384,21	516278,97
2	2202385,58	516275,03
3	2202376,25	516268,46
4	2202363,01	516263,21
5	2202362,68	516264,03
6	2202361,67	516266,98
7	2202374,77	516272,18
1	2202384,21	516278,97

Масштаб 1:500

Описание границ смежных землепользователей:
6-4 неразграниченный земельный участок с кад.номером 59:32:3290001:3231
4-5 зем.участок с кад.номером 59:32:3290001:3232
5-6зем.участок с кад.номером 59:32:3290001:3232

Заявитель: _____

МРСК
А.В. Распопов

Федеральное государственное унитарное предприятие «Федеральная сетевая компания Единой энергетической системы России»