



КОМИТЕТ ИМУЩЕСТВЕННЫХ ОТНОШЕНИЙ  
АДМИНИСТРАЦИИ ПЕРМСКОГО МУНИЦИПАЛЬНОГО РАЙОНА

РЕШЕНИЕ  
о размещении объектов № 414

Пермский край  
Пермский район

09.06.2020

Комитет имущественных отношений администрации Пермского муниципального района разрешает ОАО «МРСК Урала» (ИНН 6671163413, ОГРН 1056604000970, почтовый адрес: 614016, г. Пермь, ул. Инженерная, д. 17)

размещение объекта «Строительство ВЛ 0,4 кВ для электроснабжения деревни Шульгино (4500057269)»

на землях государственная собственность на которые не разграничена

на срок бессрочно

Местоположение: Пермский край, Пермский район, Гамовское с/п, д. Шульгино.

Приложение: схема предполагаемых к использованию земель или части земельного участка.

Председатель комитета имущественных  
отношений администрации Пермского  
муниципального района

Г.В. Мюросов

(подпись, печать)



## Схема предполагаемых к использованию земель или части земельного участка

**Объект:** Строительство ВЛ 0,4 кВ для электроснабжения деревни Шульгино (4500057269)


**Местоположение:** Пермский край, Пермский район, Гамовское с/п, д. Шульгино

**Площадь земель или части земельного участка, кв.м:** 397

**Категория земель:**

**Вид разрешенного использования:**

Каталог координат, м		
точки грани	X	Y
1	501379,29	2225042,31
2	501383,76	2225046,11
3	501352,54	2225071,56
4	501325,31	2225096,76
5	501321,99	2225091,98

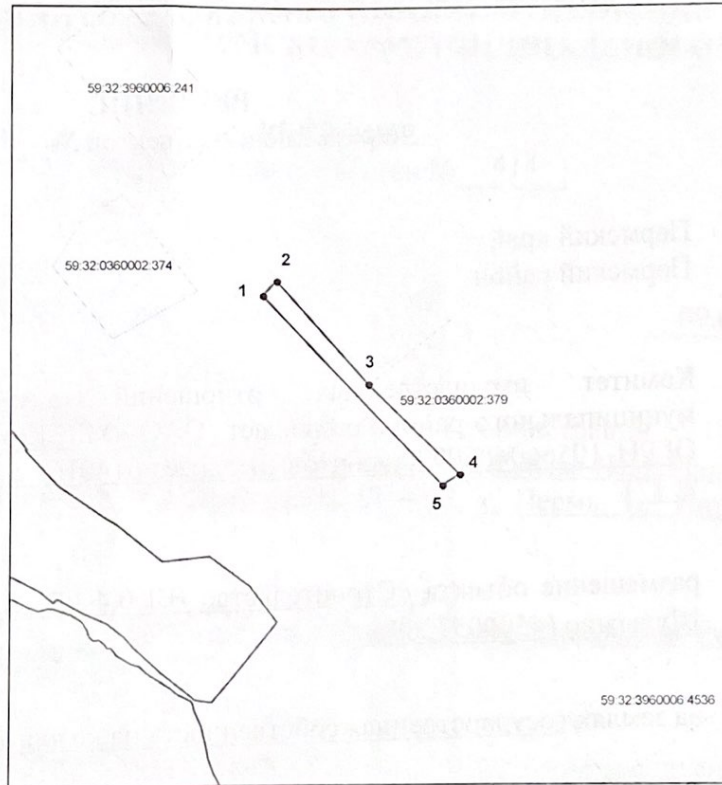

Масштаб 1:2000

### Условные обозначения:

- - вновь образованная часть границы земельного участка
- - существующая часть границы, имеющиеся в ГКН сведения о которой достаточны для определения ее местоположения
- - граница кадастрового квартала
- - зона с особыми условиями использования территорий
- - граница населенного пункта
- - обозначение ОКС по сведениям ГКН
- 59.32.0360006 — номер кадастрового квартала
- 59.32.0360006.241 — номер учтенного земельного участка

### Описание границ смежных землепользователей:

- от точки 1 до точки 3 земли Гамовского с/п
- от точки 3 до точки 4 участок КН 59.32.0360002.379
- от точки 4 до точки 1 земли Гамовского с/п

Заявитель: ОАО "МРСК Урала"

Владиминова А. Л. (по доверенности)

подпись

