


Схема предполагаемых к использованию земель или части земельного участка

Объект: Наружное газоснабжение многоквартирного жилого дома по ул. Первоцветная, 107 в с.
 Култаево, Култаевского сельского поселения, Пермского района, Пермского края
 Местоположение: Пермский край, м.р-н Пермский, с.п. Култаевское, с. Култаево, ул. Первоцветная
 Площадь земель или части земельного участка, кв. м 212
 Категория земель: земли населенных пунктов
 Вид разрешенного использования (при наличии): -

Описание границ смежных землепользователей:
 от 5 точки до 5 точки - граница земельного участка с кадастровым номером 59:32:3250001:13661
 от 7 точки до 1 точки - граница земельного участка с кадастровым номером 59:32:3250001:13667
 от 1 точки до 4 точки, от 5 точки до 7 точки - граница земельного участка с кадастровым номером 59:32:3250001:13664

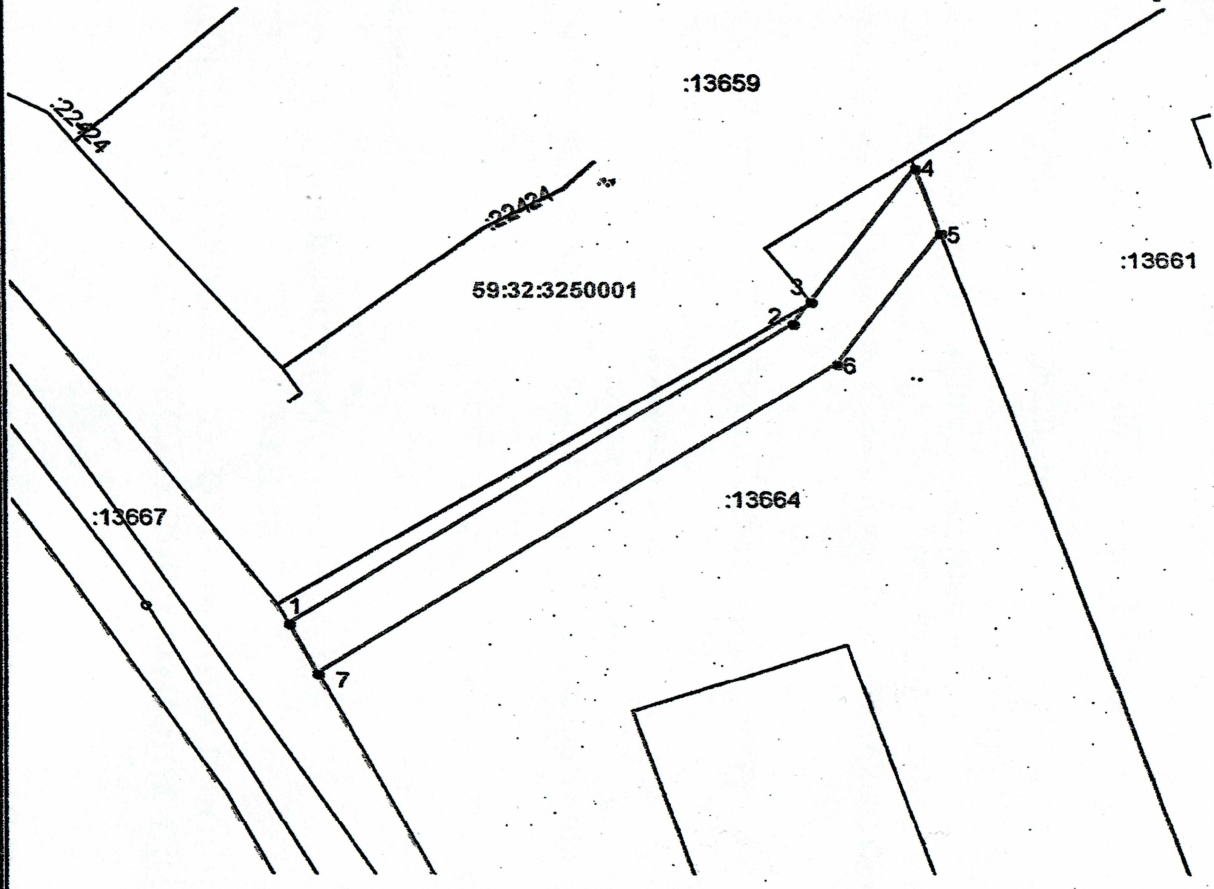

Каталог координат МСК-59

Обозначение характерных точек границы	Координаты, м	
	X	Y
1	2	3
1	506 361.54	2 212 441.77
2	506 383.42	2 212 474.86
3	506 385.00	2 212 476.00
4	506 394.68	2 212 482.82
5	506 390.00	2 212 484.42
6	506 380.50	2 212 477.70
7	506 357.99	2 212 443.64
1	506 361.54	2 212 441.77

Масштаб 1:500

Условные обозначения:

- Граница территориальной зоны
- Граница земельного участка, учтенного в ГКН
- 59:32:3250001 Кадастровый номер квартала
- :13664 Кадастровый номер земельного участка
- Граница зон с особым использованием территории
- Граница образуемого земельного участка
- Граница квартала

Заявитель:



Алексеев А.В.

(подпись, расшифровка подписи)

Верно