

Схема предполагаемых к использованию земель или части земельного участка

Объект: Газопровод давлением до 1,2 Мпа, для размещения которого не требуется разрешения на строительство

Местоположение: расположенных по адресу: Пермский край, Пермский м.о.,
п. Горный, ул. Жасминовый, к дому 6

Площадь земель или части земельного участка, кв.м.: 131

Категория земель: земли населенных пунктов

Вид разрешенного использования: -

Описание границ смежных землепользователей:

От точки н1 до точки н2 - земельный участок
с кадастровым номером 59:32:3480001:2799

От точки н2 до точки н4 - земельный участок
с кадастровым номером 59:32:3480001:2902

От точки н4 до точки н5 - земельный участок
с кадастровым номером 59:32:3480001:2803

От точки н5 до точки н1 - земельный участок
с кадастровым номером 59:32:3480001:2902

Условные обозначения:

:4651


- границы и номер объекта капитального строительства, сведения о которых внесены в ЕИРН

- граница кадастрового квартала


59:32:3480001 - номер кадастрового квартала

Каталог координат, м

№ точки границы	X	Y
n1	503927.64	2236964.19
n2	503931.01	2236974.77
n3	503920.77	2236979.66
n4	503918.36	2236974.45
n5	503916.75	2236969.41
n1	503927.64	2236964.19

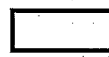

- предполагаемый участок земель,
на которых планируется размещение объекта

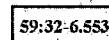

- зоны с особыми условиями использования территории, сведения о которых внесены в ЕГРН

:3y1


- обозначение запрашиваемого земельного участка

HI

- характерная точка границ земель или части земельного участка.



- границы и номер земельного участка,
сведения о которых внесены в ЕГРН

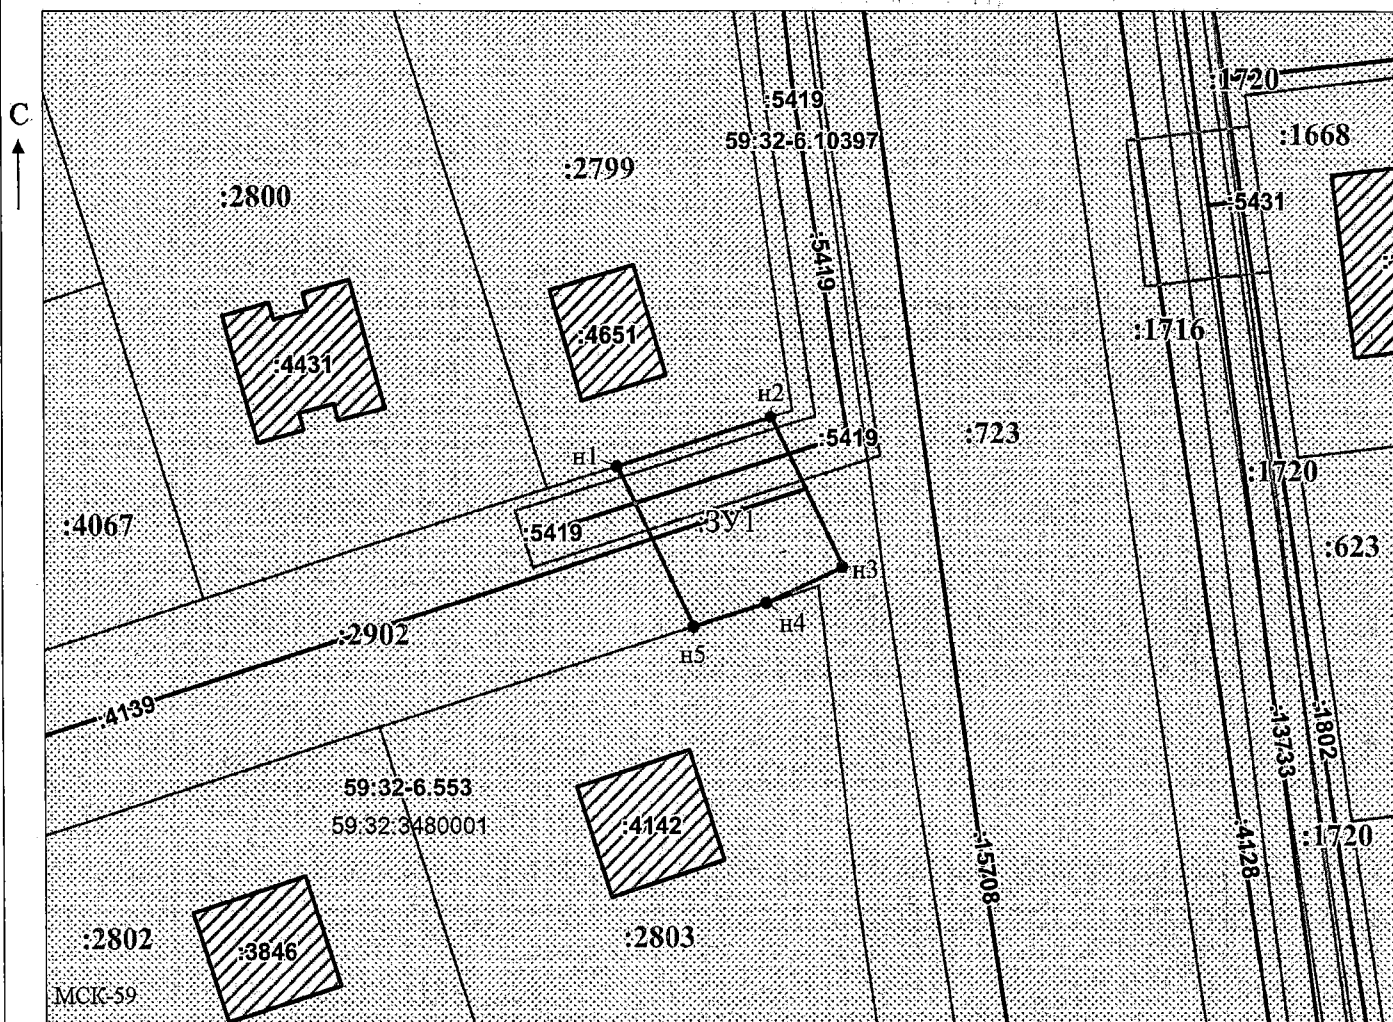

Масштаб 1:500

Заявитель:  / Офишкина И.В.

МП

(подпись, расшифровка подписи)

(для юридических лиц)

и индивидуальных предпринимателей)