



о размещении объектов № 948


11.04.2025

М.В. Королева

Местоположение: Российская Федерация, край Пермский, м.о. Пермский, г. Горбуново, ул. Центральная

Категория земель: земли населенных пунктов

Кадастровые номера кварталов в которых находится объект: 59:32:1260001

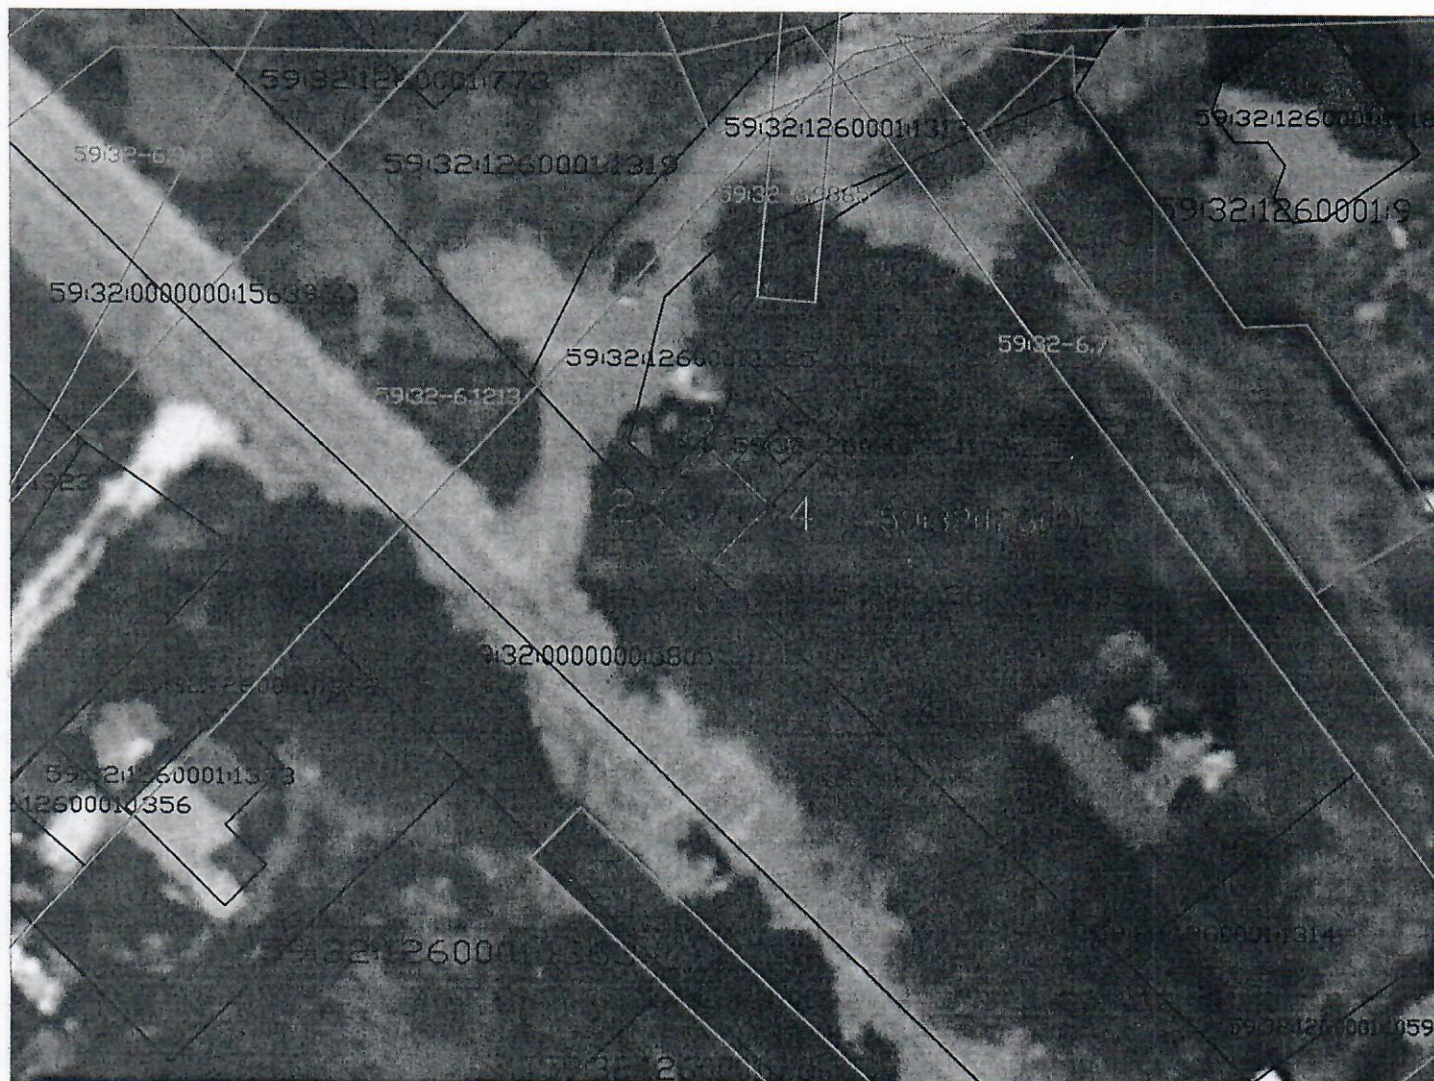

Масштаб 1:500

- _____ - граница кадастрового квартала
- _____ - существующая часть границы, имеющиеся в ЕГРН сведения о которой достаточны для определения ее местоположения
- _____ - граница образуемого участка
- _____ - граница территориальной зоны
- _____ - граница охранных зон инженерных коммуникаций

59:32:1260001 - номер кадастрового квартала

- 1 - обозначение образуемой точки

59:32-6.6875 - номер охранной зоны

Заявитель:

подпись, расшифровка подписи
МП

(для юридических лиц и индивидуальных предпринимателей)



Каталог координат

№ точки	x	y
1	498875,88	2239326,02
2	498879,84	2239321,84
3	498884,20	2239325,97
4	498880,09	2239330,29

Описание границ смежных землепользователей:
от точки 1 до точки 1 - земли общего пользования

Система координат: МСК-59