

ООО "ПРИОРИТЕТ"

№ _____

Заказчик: ООО "СЗ "УНО"

**ПАСПОРТ ВНЕШНЕГО ОБЛИКА ОБЪЕКТА КАПИТАЛЬНОГО СТРОИТЕЛЬСТВА
(КОЛЕРНЫЙ ПАСПОРТ)**

АДРЕС ОБЪЕКТА: Пермский район, д. Кондратово
ул. Водопроводная, здание (строение) № 4а

шифр: ПР-48-2022-ПОФ



ПЕРМЬ, 2025г.

Ведомость чертежей		
ЛИСТ	НАИМЕНОВАНИЕ	ПРИМЕЧАНИЯ
1-2	Общие данные	
3	Визуализация фасадов	
4	Главный фасад	
5	Боковые фасады	
6-7	Дворовые фасады	
8	Боковой фасад	
9-12	Размещение средств размещения информации, рекламных конструкций	
13	Эталон колеров	

Ведомость отделки фасадов

ПОЗ.	ЭЛЕМЕНТ ФАСАДА	ЭТАЛОН ЦВЕТА	ОБОЗНАЧ.	ВИД ОТДЕЛКИ	ПРИМ.
1	Поле стен, цветные фрагменты стен, боковые стенки крылец, стены входов 1 этажа, тех.этажа, откосы		-	Кирпич керамический лицевой пустотелый	"Красный флэш"
			-		"Аугсбург"
			-		"Антрацит"
2	Поле стен переходных лоджий, участки наружных стен и лоджий, стены выходов на кровлю, откосы		RAL 9010, 7024	Штукатурка с окраской атмосферостойкой фасадной краской	
3	Перекрытия окон, дверных блоков, лоджий, балконов, интегрированные ограждения лоджий квартир, витражей входных групп		RAL 7015	Металлопластик (ПВХ/алюминий)	
4	Торцы плит, бетонных козырьков над входами 1 и технических этажей		RAL 8004, 7006, 7024	Штукатурка с окраской атмосферостойкой фасадной краской	
5	Металлические ограждения (парапета, входов в здания, переходных лоджий, металлические лестницы)		RAL 7015	Стальные профили с покраской атмосферостойкой краской	
6	Входные двери, двери загрузки, ворота въезда в стоянку		RAL 7015	Покраска атмосферостойкой краской в заводских условиях	
7	Торцы плит и ступеней крылец		RAL 7015	Стальные профили с покраской атмосферостойкой краской	
8	Покрытие площадок и ступеней		-	Бетонная тротуарная плитка	
9	Отливы окон, витражей, остекления лоджий, фартук над плитой между 1 и 2 эт., на 6 эт.		RAL 7015	Сталь оцинкованная с полимерным покрытием	
10	Корзины для кондиционеров		RAL 7015	Металлический профилированный лист	

Пояснительная записка

Объект капитального строительства - многоквартирный дом со встроенными помещениями общественного назначения, расположенный по адресу: д. Кондратово, Пермский район, ул. Водопроводная, 4А.
Год постройки и ввода в эксплуатацию: 2025 год;
Этажность: 16 эт.;
Проект: индивидуальный;
Фасад: кирпич керамический;
Кровля: плоская неэксплуатируемая.

Нахождение в зоне объектов культурного наследия: объект не расположен в зоне объектов культурного наследия;
Ранее согласованные колерные паспорта: колерный паспорт, согласованный 12.02.2024 начальником Управления архитектуры и градостроительства, главным архитектором администрации Пермского муниципального округа Пермского края Небогатиковой Е.Г. ;

Настоящим колерным паспортом:
вносится изменение в ранее согласованный колерный паспорт, в части комплексного подхода к размещению корзин для кондиционеров коммерческих помещений на фасадах многоквартирного дома.

Проектным решением предусматривается размещение на фасаде здания вывесок исключительно белого цвета.
Цветовое решение и применяемые материалы обеспечивают комплексное решение всех элементов фасадов, единство архитектурного облика здания. Средства размещения информации, рекламные конструкции не нарушат архитектурный облик здания.

Раздел «Архитектурно-художественная подсветка» настоящим колерным паспортом не разрабатывается. Освещение фасада осуществляется за счет свечения окон и вывесок.

В соответствии с Градостроительным кодексом Российской Федерации, решением Думы Пермского муниципального округа Пермского края от 23.03.2023 №134 «Об утверждении Правил благоустройства Пермского муниципального округа Пермского края» колерные паспорта не являются разрешительной документацией на строительство, реконструкцию объекта капитального строительства; не являются правовым основанием на устройство пристроек, навесов, козырьков и других архитектурных элементов объекта капитального строительства;
Предметом согласования данного колерного паспорта являются: принятые цветовые решения элементов фасада, применяемые материалы существующего объекта недвижимости, а также определение возможных типов размещения средств размещения информации на нем. Средства размещения информации, рекламные конструкции, не соответствующие типу и местам их возможного размещения, предусмотренные данным колерным паспортом или Правилами благоустройства Пермского муниципального округа Пермского края, подлежат демонтажу.




						ПР-48-2022-ПОФ			
						Колерный паспорт объекта капитального строительства по ул. Водопроводная, 4а Пермского района д. Кондратово			
Изм.	Кол. уч.	Лист	№ док.	Подп.	Дата	Многоквартирный дом со встроенными помещениями общественного назначения	Стадия	Лист	Листов
Разраб.		Попова Е.Ю.			07.25		П	1	13
						Общие данные (начало)	ООО "ПРИОРИТЕТ"		

Инструкция о порядке производства работ, связанных с окраской фасадов и всех наружных частей зданий, сооружений, строений, расположенных на территории Пермского муниципального округа Пермского края

- Окраска (отделка) фасадов и всех наружных частей зданий, сооружений, строений, расположенных на территории Пермского муниципального округа Пермского края, может производиться лишь на основании паспорта внешнего облика объекта капитального строительства (колерного паспорта), согласованного с управлением архитектуры и градостроительства администрации Пермского муниципального округа Пермского края.
- До начала процесса окраски (отделки) здания или какого-либо сооружения должны быть произведены работы по капитальному ремонту всех без исключения его наружных частей, подлежащих окраске.
- До начала ремонта зданий, имеющих газосветовую рекламу, сообщить рекламораспространителю о предстоящих работах на фасаде здания с целью сохранения вывесок либо их демонтажа.
- Полуразрушенные и разрушенные архитектурные художественно-скульптурные элементы фасада: карнизы, фриз, колонны, пилястры, сандрики, кронштейны, обрамления проемов, различные лепные украшения, барельефы, мозаика, художественная роспись и т.п. подлежат обязательному восстановлению в своем первоначальном виде. Категорически запрещается производить окраску здания без предварительного восстановления указанных элементов декора фасада.
- Металлические поверхности отдельных элементов фасада: чугунные решетки, ограждения балконов и лестниц, элементы входных групп, двери, кронштейны и прочие архитектурно-художественные элементы фасада перед окраской очищаются от грязи, ржавчины, старой краски и покрываются вновь атмосферостойкой краской для металлических поверхностей.
- В соответствии с выданными образцами цвета (колерами) на окраску (отделку) здания организация, производящая ремонт здания, составляет пробные образцы цвета, которые наносятся на подготовленную для покраски поверхность стены в уровне 1-го этажа здания (не выше 1,5 метров от земли).
- Проверку и согласование пробного образца цвета (выкрас колера) производит уполномоченный представитель управления архитектуры и градостроительства администрации Пермского муниципального округа Пермского края. Без указанных проверки и согласования производить окраску (отделку) фасадов здания категорически запрещается.
- Домоуправления, организации и учреждения, производящие окраску (отделку) и связанный с нею ремонт фасадов здания, несут ответственность за выполнение настоящей инструкции и могут быть привлечены к административной ответственности за ее нарушение в соответствии со статьей 6.8.2 «Нарушение требований к внешнему виду фасадов зданий, строений, сооружений» Закона Пермского края от 06.04.2015 № 460-ПК «Об административных правонарушениях в Пермском крае».
- По всем вопросам, связанным с производством работ, необходимо обращаться в управление архитектуры и градостроительства администрации Пермского муниципального округа Пермского края по адресу: г. Пермь, ул. Верхне-Муллинская д.74а.

Схема координационных осей

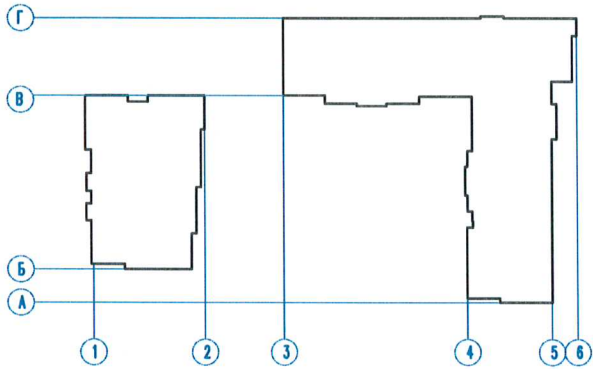

Ведомость ссылочных и прилагаемых документов

ОБОЗНАЧЕНИЕ	НАИМЕНОВАНИЕ	ПРИМЕЧАНИЕ
	Ссылочные документы	
Решение Думы Пермского муниципального округа Пермского края от 23.03.2023 №134	«Об утверждении Правил благоустройства Пермского муниципального округа Пермского края»	
шифр: ПР-48-2022-ПОФ	Колерный паспорт объекта капитального строительства по ул. Водопроводной, 4а Пермского района д. Кондратово	согласован 12.02.2024

Ситуационный план



Условные обозначения

- многоквартирный дом со встроенными помещениями общественного назначения, расположенный по адресу: д. Кондратово, Пермский район, ул. Водопроводная, 4А;
- Красные линии;
- Границы земельного участка с кадастровым номером 59:32:3410001:1053;
- Земельный участок с кадастровым номером 59:32:3410001:1053;
- Расстояние от здания до границ земельного участка, красных линий;

ПРИМЕЧАНИЕ: Границы земельного участка и его номер приведены с сайта <https://pkk.rosreestr.ru/>, красные линии приведены в соответствии с Проектом планировки д.Кондратово от 10.02.2023 № СЭД-2023-299-01-01-05.С-79, координационные оси расставлены условно.

						ПР-48-2022-ПОФ			
						Колерный паспорт объекта капитального строительства по ул. Водопроводная, 4а Пермского района д. Кондратово			
Изм.	Кол. уч.	Лист	№ док.	Подп.	Дата	Многоквартирный дом со встроенными помещениями общественного назначения	Стадия	Лист	Листов
Разраб.			Попова Е.Ю.		07.25		П	2	
						Общие данные (продолжение)		ООО "ПРИОРИТЕТ"	




СОГЛАСОВАНО
Начальник Управления
архитектуры и градостроительства,
главный архитектор администрации
Пермского муниципального округа
Пермского края

УПРАВЛЕНИЕ
АРХИТЕКТУРЫ И
ГРАДОСТРОИТЕЛЬСТВА
ПЕРМСКОГО МУНИЦИПАЛЬНОГО ОКРУГА

10 СЕН 2025

ПРИМЕЧАНИЕ: На данном листе представлена визуализация, которая представляет общую концепцию проекта и может отличаться от фасадов колерного паспорта.

						ПР-48-2022-ПОФ			
						Колерный паспорт объекта капитального строительства по ул. Водопроводная, 4а Пермского района д. Кондратово			
Изм.	Кол. уч.	Лист	№ док.	Подп.	Дата	Многоквартирный дом со встроенными помещениями общественного назначения	Стадия	Лист	Листов
Разраб.		Попова Е.Ю.		<i>Е.Ю. Попова</i>	07.25		П	3	
						Существующее состояние фасадов	ООО "ПРИОРИТЕТ"		

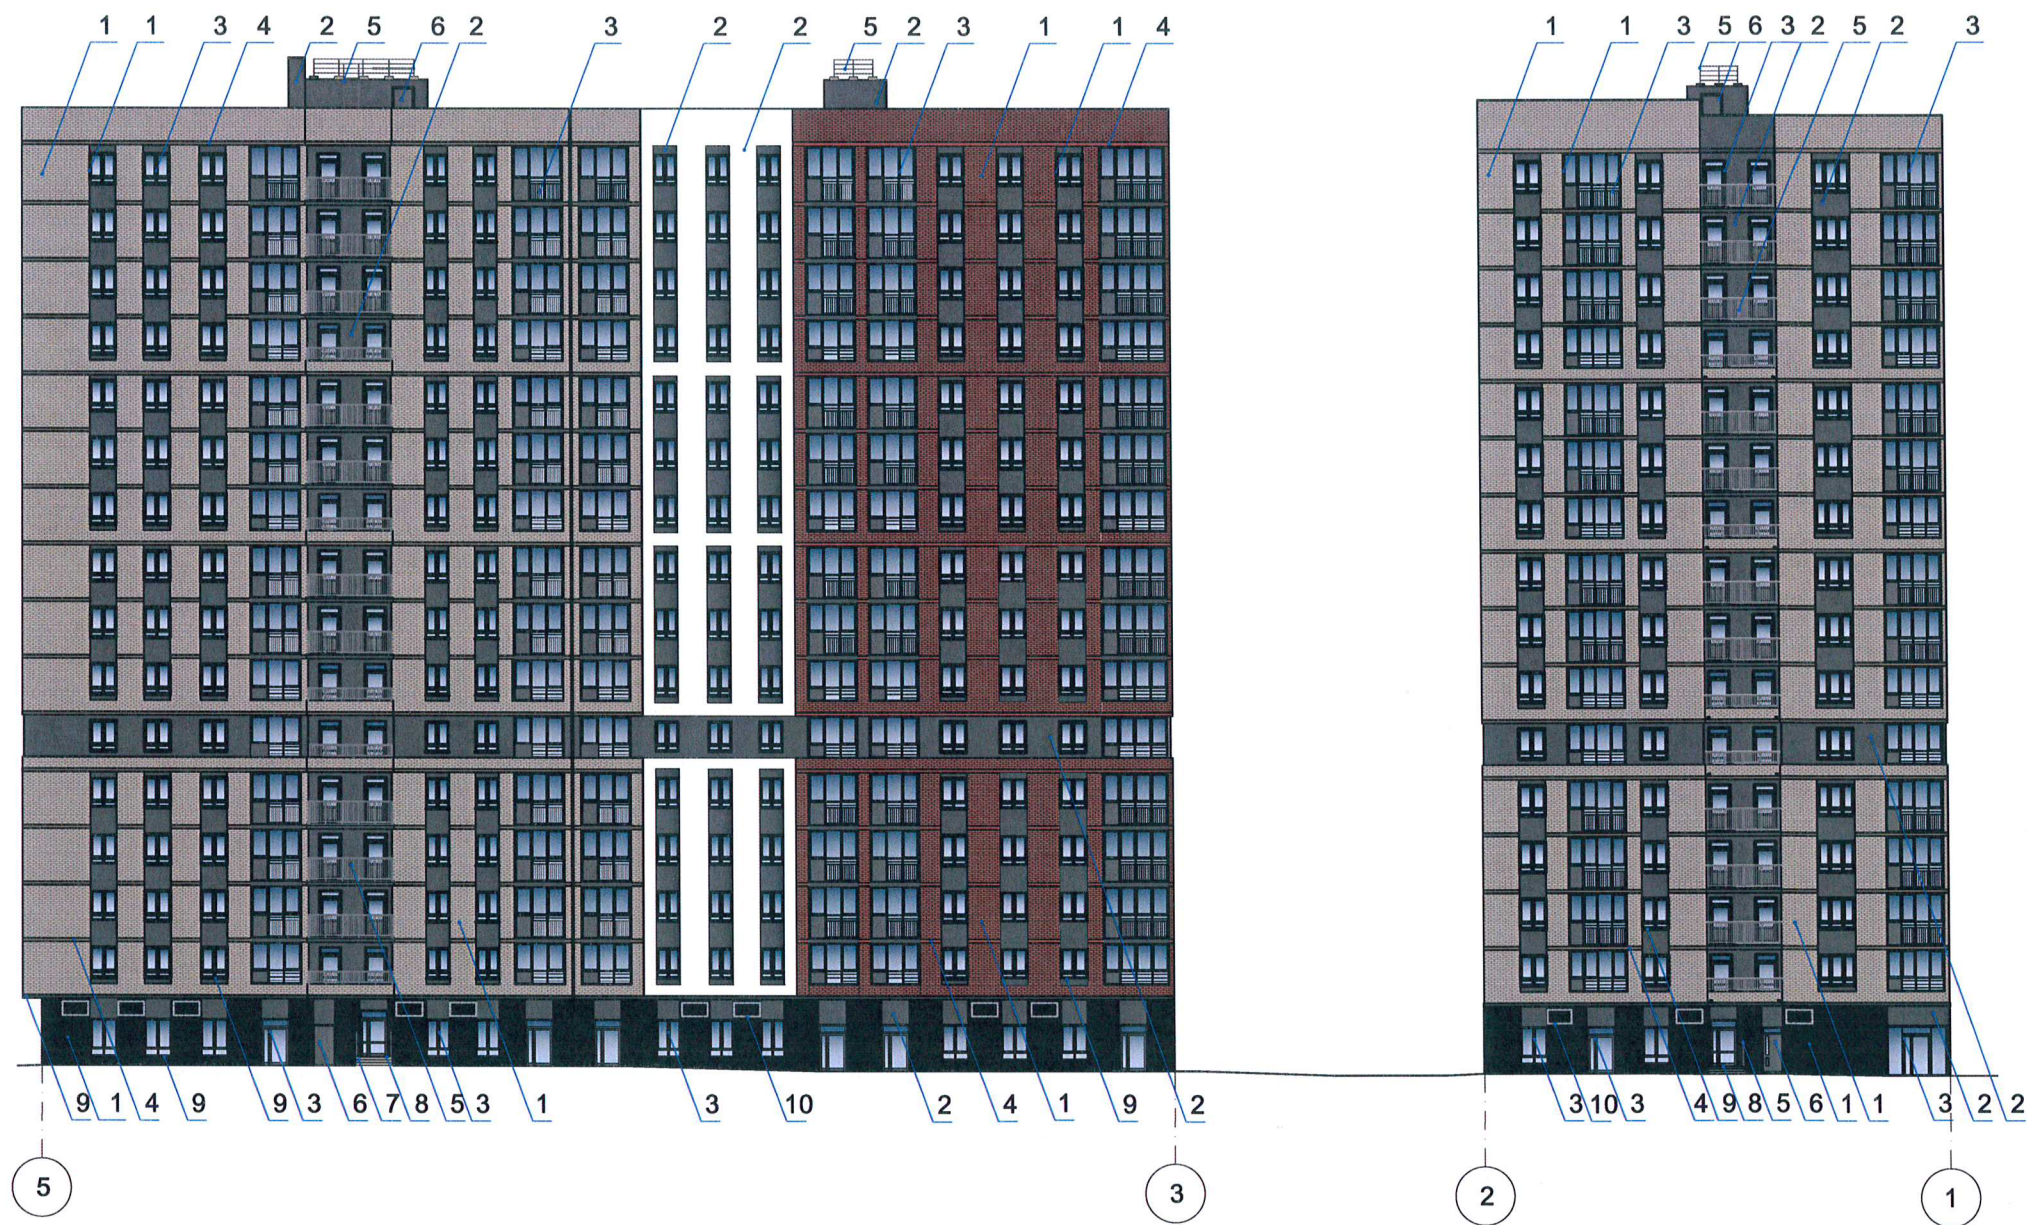

Условия размещения входных групп:


- В случае, если наружные лестницы при дополнительно устроенных входах в общественные помещения здания выходят за границы предоставленного земельного участка и красные линии квартала, то устройство дополнительных или переустройство существующих входных групп требует получения разрешения в установленном порядке.
- Требования к входным группам установлены пунктом 11.7 Правил благоустройства Пермского муниципального округа Пермского края, утвержденных решением Думы Пермского муниципального округа Пермского края от 23.03.2023 №134.
- При размещении новой входной группы, изменении входной группы при проведении реконструкции, капитального ремонта здания, строения, сооружения требуется разработка проекта колерного паспорта.
- Требования к входным группам, расположенным в границах территорий общего пользования, за исключением входных групп, расположенных в границах территорий достопримечательных мест:
 - архитектурные элементы входных групп (крыльца, входная площадка, ступени, лестницы, ограждения, парапеты, роллетные системы (рольставни), козырьки, приемки, пандусы или подъемные устройства для маломобильных групп населения) должны быть выполнены параллельно фасаду здания, строения, сооружения на расстоянии не более чем 1,5 м от фасада здания, строения, сооружения и при условии сохранения ширины пешеходной зоны (тротуара) не менее 2 м;
 - размер входной площадки - 1,5 м x 1,85 м;
 - входная группа (приямок) в подвальное или полуподвальное помещение должна быть выполнена параллельно фасаду здания, строения, сооружения с лестницей на расстоянии не более чем 1,5 м от фасада здания, строения, сооружения. По периметру входной группы (приямка) устраивается парапет высотой не более 0,5 м, над входной группой (приямком) устанавливается козырек с водоотводом;
 - на высоте более 0,72 м от уровня земли входная группа должна быть выполнена за счет внутреннего пространства здания, строения, сооружения.
- Ступени и входная площадка входных групп должны иметь противоскользящее покрытие или полосы.
- На одном из торцов входной площадки может быть предусмотрен пандус или подъемное устройство для маломобильных групп населения.
- Наружная кнопка вызывного устройства должна быть размещена в начале заезда на пандус или при входе на подъемное устройство для маломобильных групп населения.

Условные обозначения

- 1 - Выноска и номер позиции согласно Ведомости отделки фасадов на листе 1.
- 1 - Условная координационная ось.
- 1 - Корзина для кондиционеров коммерческих помещений.



						ПР-48-2022-ПОФ			
						Колерный паспорт объекта капитального строительства по ул. Водопроводная, 4а Пермского района д. Кондратово			
Изм.	Кол. уч.	Лист	№ док.	Подп.	Дата	Многоквартирный дом со встроенными помещениями общественного назначения	Стадия	Лист	Листов
Разраб.		Попова Е.Ю.		Е.Ю.	07.25		П	4	
						Главный фасад	ООО "ПРИОРИТЕТ"		

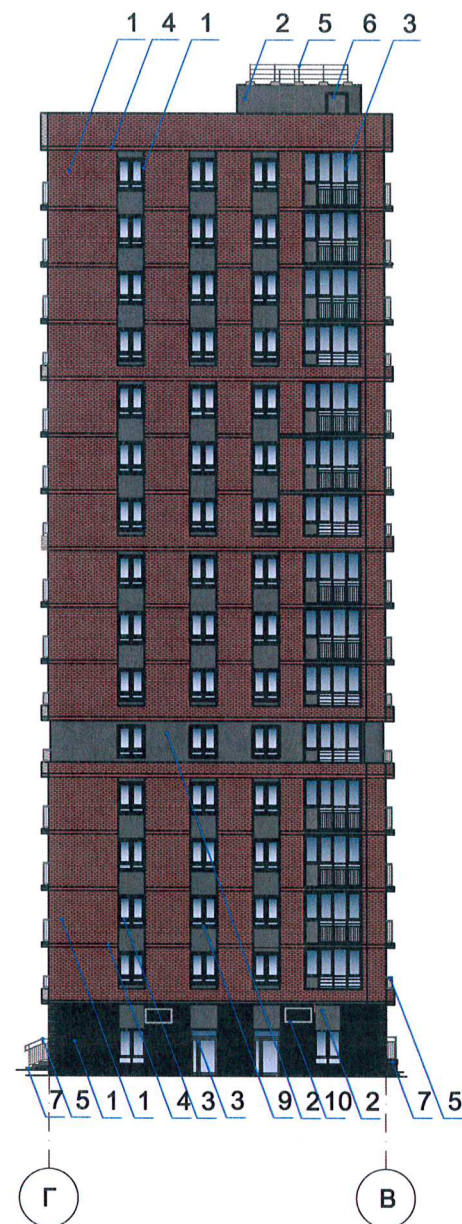

Условия размещения дополнительного оборудования:

1. Размещение наружных блоков систем кондиционирования, маскирующих ограждений на фасадах должно осуществляться в соответствии с требованиями по их размещению, установленными в Правилах благоустройства Пермского муниципального округа Пермского края, утвержденных решением Думы Пермского муниципального округа Пермского края от 23.03.2023 № 134 (далее - Правила благоустройства).
2. В соответствии с п. 11.9.3 Правил благоустройства, маскирующие ограждения наружных блоков систем кондиционирования на фасадах капитальных объектов, расположенных в границах территорий особого градостроительного значения и обращенных одной стороной на территорию общего пользования, должны быть выполнены в виде экранов, решеток, корзин, состоящих из передней и боковых панелей, выполненных из горизонтальных реек: ширина рейки - не менее 0,03 м и не более 0,06 м, расстояние между ближайшими рейками - не менее 0,03 м и не более 0,06 м.
3. Корзины для кондиционеров должны быть отцентрированы относительно вертикальной оси, за исключением дворовых фасадов.

Условные обозначения

1 - Выноска и номер позиции согласно Ведомости отделки фасадов на листе 1;

1 - Условная координационная ось.

1


1 - Корзина для кондиционеров коммерческих помещений.




						ПР-43-2021-ПОФ			
						Колерный паспорт объекта капитального строительства по ул. Водопроводная, 4а Пермского района д. Кондратово			
Изм.	Кол. уч.	Лист	№ док.	Подп.	Дата	Многоквартирный дом со встроенными помещениями общественного назначения	Стадия	Лист	Листов
Разраб.			Попова Е.Ю.	<i>Е.Ю. Попова</i>	07.25		П	5	
						Боковые фасады	ООО "ПРИОРИТЕТ"		



Рисунок перфорации маскирующего ограждение для наружных блоков систем кондиционирования коммерческих помещений жилого комплекса по ул.Водопроводная, 4а

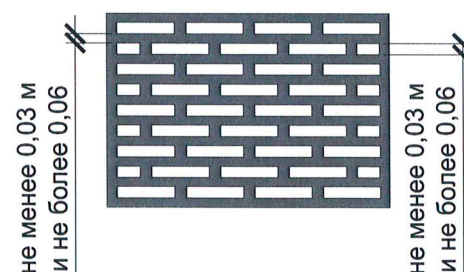

- ПРИМЕЧАНИЕ:
1. Условия устройства, переустройства входных групп см. лист 4;
 2. Условия размещения дополнительного оборудования см. лист 5;

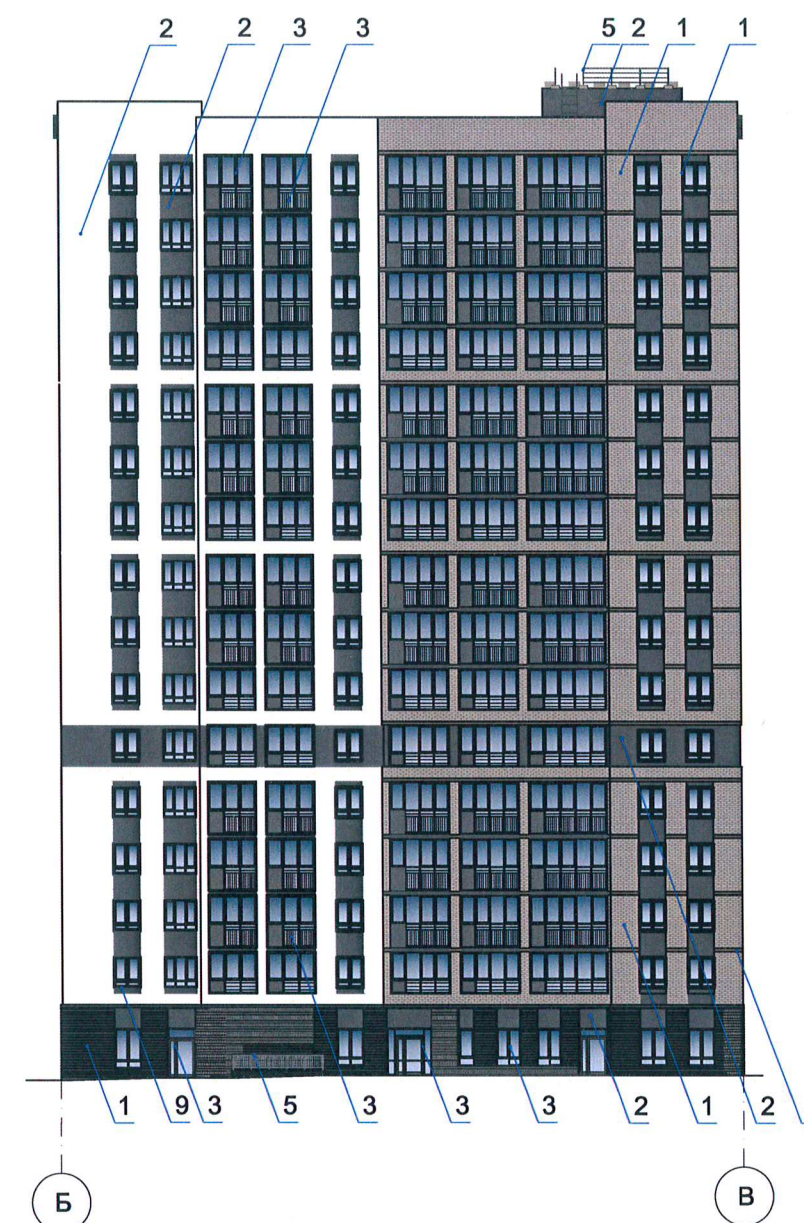

Условные обозначения

- 1 - Выноска и номер позиции согласно Ведомости отделки фасадов на листе 1;
- 1 - Условная координационная ось.
- 1 - Корзина для кондиционеров коммерческих помещений.



						ПР-48-2022-ПОФ			
						Колерный паспорт объекта капитального строительства по ул. Водопроводная, 4а Пермского района д. Кондратово			
Изм.	Кол. уч.	Лист	№ док.	Подп.	Дата	Многоквартирный дом со встроенными помещениями общественного назначения	Стадия	Лист	Листов
Разраб.		Попова Е.Ю.		<i>Е.Ю. Попова</i>	07.25		П	6	
						Дворовые фасады	ООО "ПРИОРИТЕТ"		



Условные обозначения


- 1 - Выноска и номер позиции согласно Ведомости отделки фасадов на листе 1;
- 1 - Условная координационная ось.
- 1 - Корзина для кондиционеров коммерческих помещений.



ПРИМЕЧАНИЕ:

1. Условия устройства, переустройства входных групп см. лист 4;
2. Условия размещения дополнительного оборудования см. лист 5;

						ПР-48-2022-ПОФ			
						Колерный паспорт объекта капитального строительства по ул. Водопроводная, 4а Пермского района д. Кондратово			
Изм.	Кол. уч.	Лист	№ док.	Подп.	Дата	Многоквартирный дом со встроенными помещениями общественного назначения	Стадия	Лист	Листов
Разраб.		Попова Е.Ю.		<i>Е.Ю. Попова</i>	07.25		П	7	
						Боковые фасады	ООО "ПРИОРИТЕТ"		

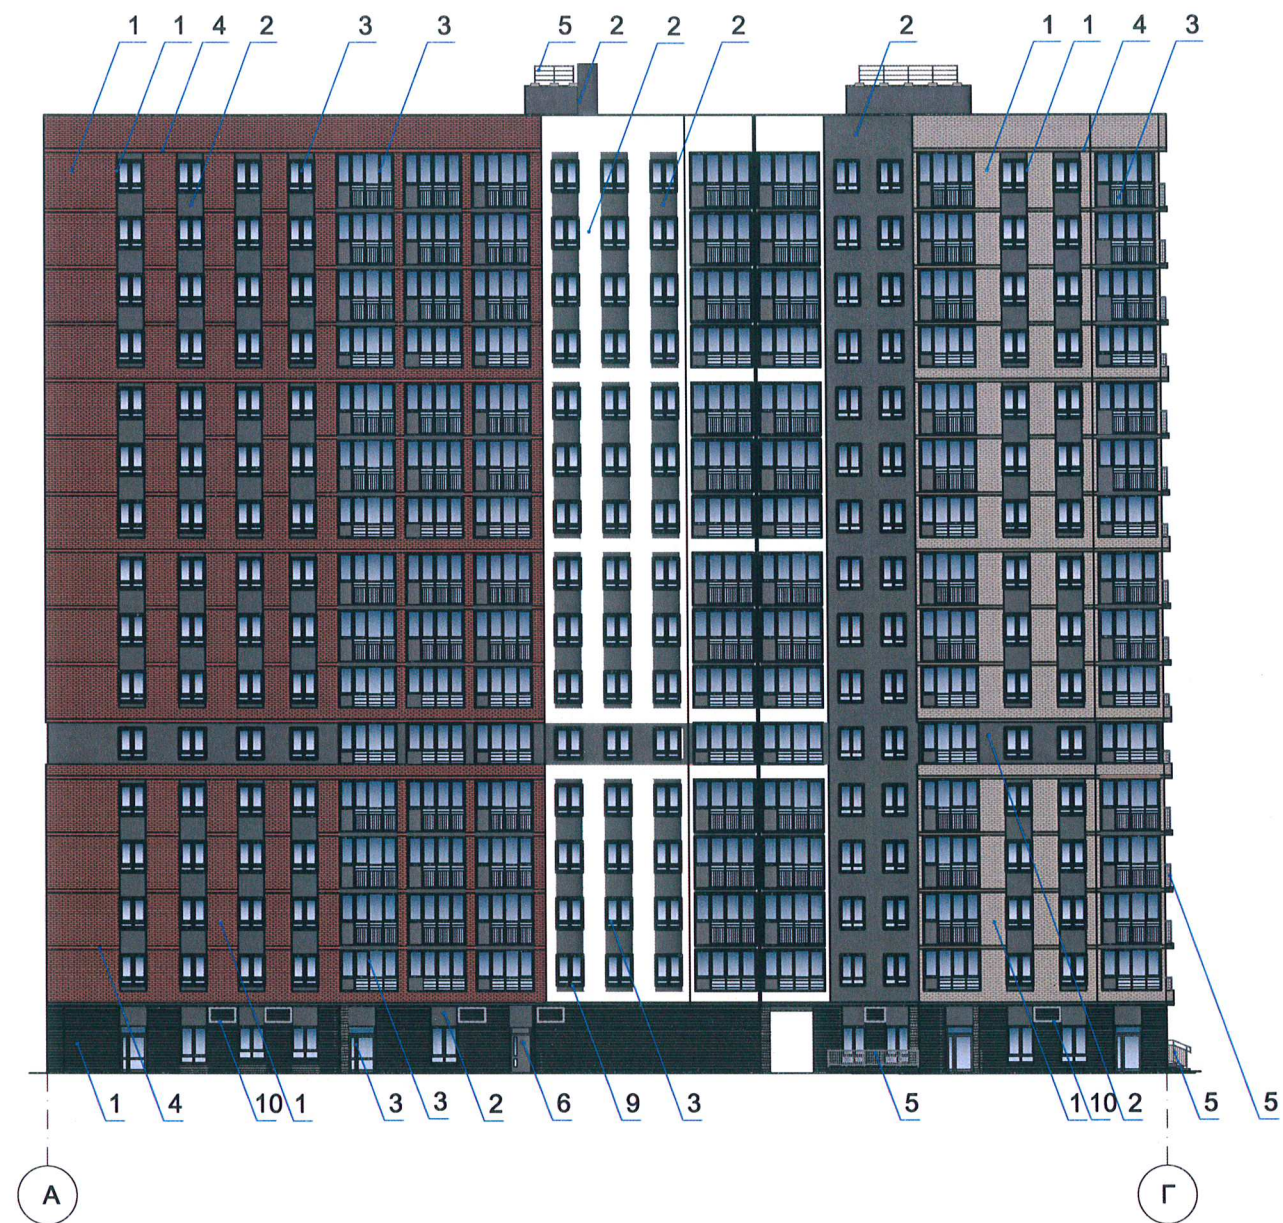

Условные обозначения

- 1 - Выноска и номер позиции согласно Ведомости отделки фасадов на листе 1;
- 1 - Условная координационная ось.
- 1 - Корзина для кондиционеров коммерческих помещений.



ПРИМЕЧАНИЕ:

1. Условия устройства, переустройства входных групп см. лист 4;
2. Условия размещения дополнительного оборудования см. лист 5;

						ПР-48-2022-ПОФ			
						Колерный паспорт объекта капитального строительства по ул. Водопроводная, 4а Пермского района д. Кондратово			
Изм.	Кол. уч.	Лист	№ док.	Подп.	Дата	Многоквартирный дом со встроенными помещениями общественного назначения	Стадия	Лист	Листов
Разраб.		Попова Е.Ю.			07.25		П	8	
						Размещение средств размещения информации, рекламных конструкций (продолжение)	ООО "ПРИОРИТЕТ"		

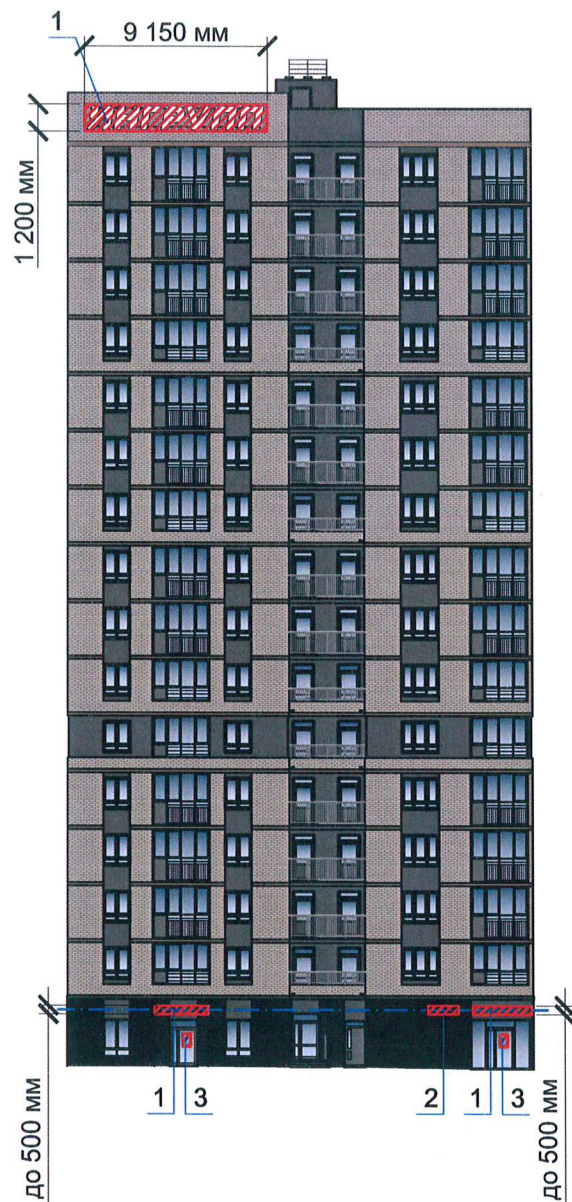


Схема компоновки объемных букв и/или логотипов, относительно оси и места размещения средств размещения информации

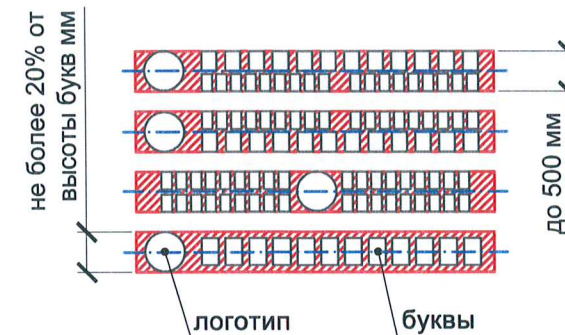


Схема крепления информационных конструкций (поз. 1)



Условные обозначения

- 1 - Выноска и номер позиции согласно Ведомости средств размещения информации, рекламных конструкций на листе 7;
- — — — — Ось размещения средств размещения информации, рекламных конструкций;
- Место допустимого размещения средств размещения информации, рекламных конструкций;
- до 500 мм - Высота допустимого места размещения средств размещения информации, рекламных конструкций.




ПРИМЕЧАНИЕ:

1. Проектным решением предусматривается размещение на фасаде здания вывесок исключительно белого цвета.

Ведомость средств размещения информации, рекламных конструкций

ПОЗ.	Тип объекта, материал, способы крепления	Цвет (с указанием RAL)	Наличие подсветки
1	Объемные буквы и/или логотипы, размещенные на металлических направляющих без подложки в цвет фасада. Оргстекло, металл, пластик.	RAL 9003	Внутренняя или контурная подсветка
2	Индивидуальный указатель с наименованием улицы и номером дома (здания). Металл, пластик, оргстекло.	Фирменные цвета	Возможна внутренняя подсветка
3	Информационная табличка (режимник). Одиночная (500x700). Несплошная выклейка буквенными, цифровыми символами (знаками) из декоративной пленки	Фирменные цвета	Возможна внутренняя подсветка
4	Указатель номера подъезда и квартир (пункт 11.4.2.2. решения Думы Пермского муниципального округа ПК от 23.03.2023 № 134). Оргстекло, металл, пластик.	Фирменные цвета	Возможна внутренняя подсветка

						ПР-48-2022-ПОФ			
						Колерный паспорт объекта капитального строительства по ул. Водопроводная, 4а Пермского района д. Кондратово			
Изм.	Кол. уч.	Лист	№ док.	Подп.	Дата	Многоквартирный дом со встроенными помещениями общественного назначения	Стадия	Лист	Листов
Разраб.			Попова Е.Ю.	И.Ю.	07.25		П	9	
						Размещение средств размещения информации, рекламных конструкций (продолжение)	ООО "ПРИОРИТЕТ"		

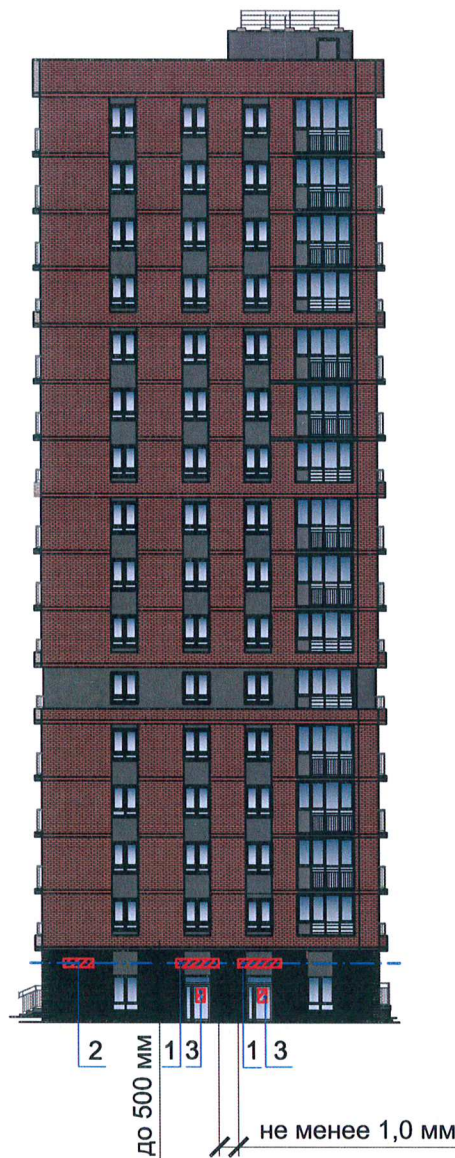

Условия размещения средств размещения информации, рекламных конструкций.


1. Место размещения информации располагаются относительно условной прямой линии - единой горизонтальной оси. Местоположение оси на фасаде определяется как половина расстояния между верхним и нижним архитектурным элементом (окна, наличники, карниз, фриз и др.), выделяющимся (западающим, выступающим) из плоскости стены.
2. Размещение вывесок и рекламных конструкций должно осуществляться в границах места допустимого размещения средств размещения информации, рекламных конструкций, установленных данным колерным паспортом объектом капитального строительства.
3. Размещение вывесок по отношению друг к другу, их конфигурация, наполненность информацией должны соответствовать Стандартным требованиям к вывескам, их размещению и эксплуатации (далее - Стандартные требования), утвержденные Правилами благоустройства Пермского муниципального округа Пермского края.
4. В случае, если планируемые к размещению вывески не соответствуют типу и местам размещения средства размещения информации, рекламных конструкций колерного паспорта, потребуется внесение изменений в настоящий колерный паспорт.
5. Максимальный размер информационных табличек - 0,5 м x 0,7 м (пункт 2.13 Стандартных требований).
6. Узел крепления каждого типа объекта информации, рекламных конструкций разрабатывается отдельным рабочим проектом.
7. В случае возникновения спорных ситуаций с другими организациями в отношении мест размещения нестандартных вывесок, расположенных не в границах занимаемого помещения, регулирование конфликта и окончательное решение по размещению вывесок той или иной претендующей организации в соответствии с положениями Жилищного кодекса Российской Федерации должно приниматься на собрании собственников помещений в многоквартирном доме.
8. В случае возникновения спорных ситуаций с другими организациями в отношении мест размещения вывесок, расположенных не в границах занимаемого помещения, регулирование конфликта и окончательное решение по размещению вывесок той или иной претендующей организации в соответствии с положениями Жилищного кодекса Российской Федерации должно приниматься на собрании собственников помещений в многоквартирном доме.
9. Размещение вывесок, перекрывающих оконные проемы, а также расположенных на балконах, лоджиях зданий и сооружений должно быть согласовано с собственниками помещений, к которым относится балкон и данный оконный проем.
10. Проектным решением предусматривается размещение на фасаде здания вывесок исключительно белого цвета.

Условные обозначения

- 1 - Выноска и номер позиции согласно Ведомости средств размещения информации, рекламных конструкций на листе 7;
- Ось размещения средств размещения информации, рекламных конструкций;
- Место допустимого размещения средств размещения информации, рекламных конструкций;
- до 500 мм - Высота допустимого места размещения средств размещения информации, рекламных конструкций.

						ПР-48-2022-ПОФ			
						Колерный паспорт объекта капитального строительства по ул. Водопроводная, 4а Пермского района д. Кондратово			
Изм.	Кол. уч.	Лист	№ док.	Подп.	Дата	Многоквартирный дом со встроенными помещениями общественного назначения	Стадия	Лист	Листов
Разраб.		Попова Е.Ю.		И.И.	07.25		П	10	
						Размещение средств размещения информации, рекламных конструкций (продолжение)	ООО "ПРИОРИТЕТ"		



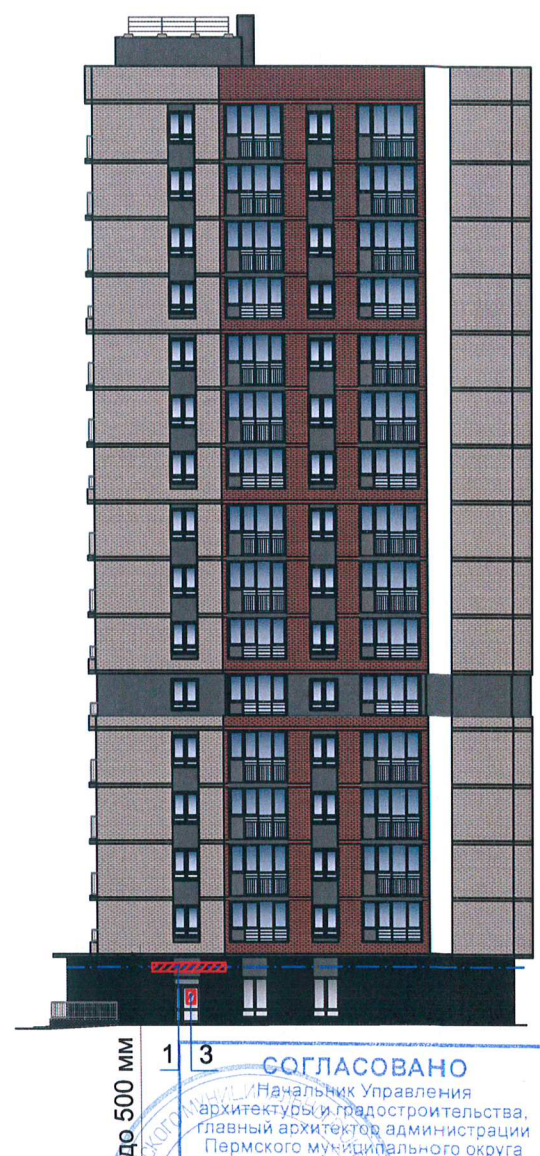

Условные обозначения


- Выноска и номер позиции согласно Ведомости средств размещения информации, рекламных конструкций на листе 7;
- Ось размещения средств размещения информации, рекламных конструкций;
- Место допустимого размещения средств размещения информации, рекламных конструкций;
- Высота допустимого места размещения средств размещения информации, рекламных конструкций.

СОГЛАСОВАНО
Начальник Управления
архитектуры и градостроительства,
главный архитектор администрации
Пермского муниципального округа
Пермского края
УПРАВЛЕНИЕ
АРХИТЕКТУРЫ И
ГРАДОСТРОИТЕЛЬСТВА
ПОДПИСЬ: *А.С. Николаев*
07.2025

ПРИМЕЧАНИЕ:

1. Условия размещения средств размещения информации, рекламных конструкций см. лист 10
2. Проектным решением предусматривается размещение на фасаде здания вывесок исключительно белого цвета.

						ПР-48-2022-ПОФ			
						Колерный паспорт объекта капитального строительства по ул. Водопроводная, 4а Пермского района д. Кондратово			
Изм.	Кол. уч.	Лист	№ док.	Подп.	Дата	Многоквартирный дом со встроенными помещениями общественного назначения	Стадия	Лист	Листов
Разраб.		Попова Е.Ю.		<i>Е.Ю.</i>	07.25		П	11	
						Размещение средств размещения информации, рекламных конструкций (продолжение)	ООО "ПРИОРИТЕТ"		

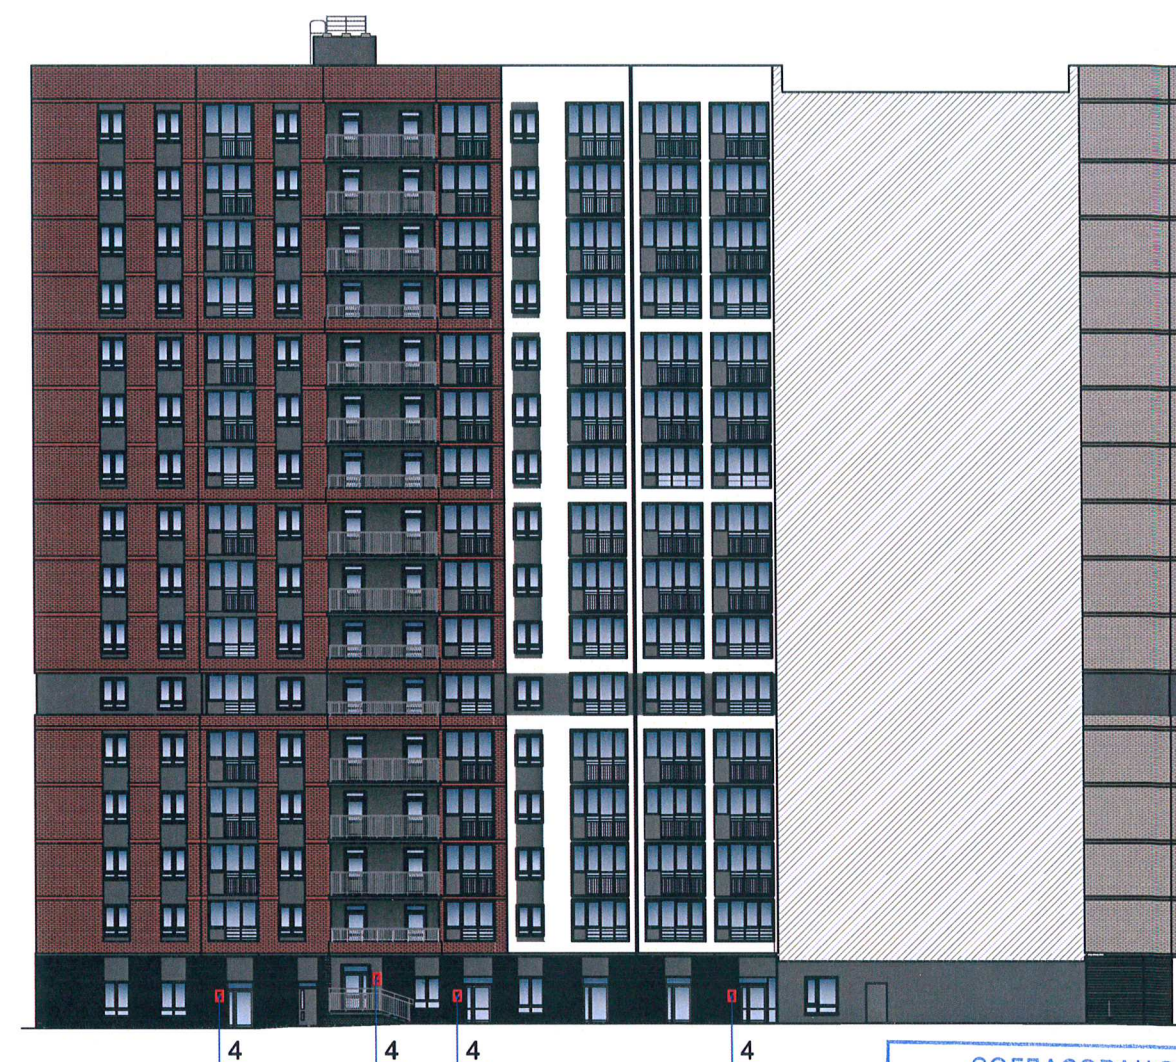


Условные обозначения


- Выноска и номер позиции согласно Ведомости средств размещения информации, рекламных конструкций на листе 7;
- Ось размещения средств размещения информации, рекламных конструкций;
- Место допустимого размещения средств размещения информации, рекламных конструкций;
- Высота допустимого места размещения средств размещения информации, рекламных конструкций.


ПРИМЕЧАНИЕ:

1. Условия размещения средств размещения информации, рекламных конструкций см. лист 10
2. Проектным решением предусматривается размещение на фасаде здания вывесок исключительно белого цвета.


						ПР-48-2022-ПОФ		
						Колерный паспорт объекта капитального строительства по ул. Водопроводная, 4а Пермского района д. Кондратово		
Изм.	Кол. уч.	Лист	№ док.	Подп.	Дата	Многоквартирный дом со встроенными помещениями общественного назначения	Стадия	Лист
Разраб.		Попова Е.Ю.			07.25		П	12
						Размещение средств размещения информации, рекламных конструкций (продолжение)	ООО "ПРИОРИТЕТ"	

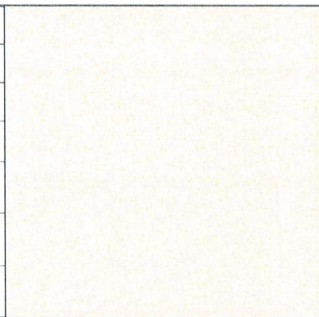Позиция согласно ведомости отделки фасадов	RAL CLASSIC 9010	C:	0		
		M:	0		
		Y:	7		
		K:	0		
		R:	247		
2		G:	249		
		B:	239		

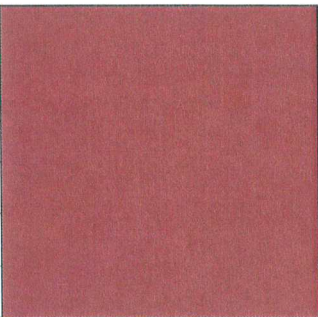Позиция согласно ведомости отделки фасадов	RAL CLASSIC 8004	C:	0		
		M:	70		
		Y:	100		
		K:	25		
R:		143			
4		G:	78		
		B:	53		

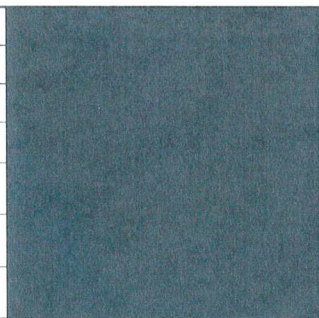Позиция согласно ведомости отделки фасадов	RAL CLASSIC 7024	C:	90		
		M:	60		
		Y:	30		
		K:	60		
R:		71			
2, 4		G:	74		
		B:	80		

Позиция согласно ведомости отделки фасадов	RAL CLASSIC 7006	C:	29		
		M:	43		
		Y:	56		
		K:	35		
R:		117			
4		G:	111		
		B:	97		

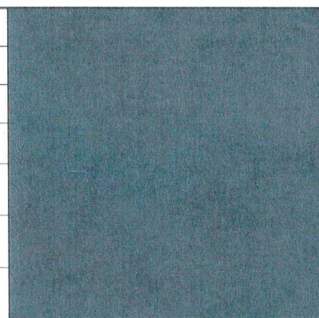Позиция согласно ведомости отделки фасадов	RAL CLASSIC 7015	C:	40		
		M:	10		
		Y:	10		
		K:	80		
R:		81			
3, 5, 6, 7, 9, 10		G:	86		
		B:	92		



ПРИМЕЧАНИЕ: Цвета в стандарте RAL и цветовой палитре CMYK, RGB приведены с сайта <https://colorscheme.ru/> (каталог цветов RAL CLASSIC).

						ПР-48-2022-ПОФ			
						Колерный паспорт объекта капитального строительства по ул. Водопроводная, 4а Пермского района д. Кондратово			
Изм.	Кол. уч.	Лист	№ док.	Подп.	Дата	Многоквартирный дом со встроенными помещениями общественного назначения	Стадия	Лист	Листов
Разраб.		Попова Е.Ю.			07.25		П	13	
							Эталон колеров		
						ООО "ПРИОРИТЕТ"			