



**КОМИТЕТ ИМУЩЕСТВЕННЫХ ОТНОШЕНИЙ
АДМИНИСТРАЦИИ ПЕРМСКОГО МУНИЦИПАЛЬНОГО ОКРУГА**

РЕШЕНИЕ

о размещении объектов № 1724

Пермский край
Пермский муниципальный округ

29.07.2025

Комитет имущественных отношений администрации Пермского муниципального округа разрешает Муниципальному казенному учреждению «Центр обеспечения безопасности Пермского муниципального округа Пермского края» (ИНН 5948040349, КПП 594801001, юридический адрес: 614506, д. Кондратово, ул. Водопроводная, 3/1)

размещение объекта: «пожарные водоемы и места сосредоточения средств тушения»

на землях государственная собственность на которые не разграничена.

на срок бессрочно.

Местоположение: Пермский край, Пермский муниципальный округ, д. Заполье, ул. Левая

Приложение: схема предполагаемых к использованию земель или земельных участков.

Особые условия использования:

- 1) При условии получения разрешения на производство земляных работ.

Заместитель председателя комитета

(подпись, печать)



М.В. Королева

Схема предполагаемых к использованию земель или части земельного участка


Объект: Пожарные водоемы и места сосредоточения средств пожаротушения.

Площадь земель или части земельного участка, кв.м.: 100

Местоположение объекта: Пермский край, Пермский м.о., д. Заполье, ул. Левая.

Категория земель: Земли населенных пунктов.

Вид разрешенного использования земельного участка: -

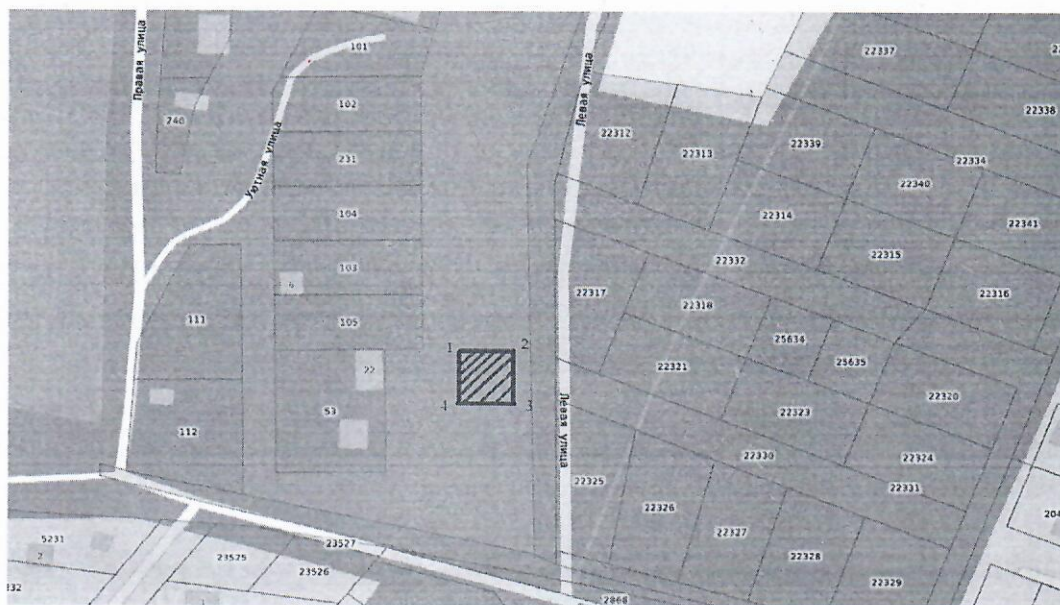

Масштаб 1:500

Условные обозначения:

-  предполагаемые к использованию земли
-  граница земельного участка, сведения о котором внесены в ГКН
- 1 характерные точки границы испрашиваемого земельного участка

Координаты характерных точек МСК-59

№	X	Y
1	506464.99	2209975.22
2	506455.00	2209975.22
3	506455.10	2209985.30
4	506465.07	2209985.30
1	506464.99	2209975.22

Описание границ смежных землепользователей:

- 1 - 2 - земли в государственной или муниципальной собственности, права на которые не разграничены.
- 2 - 3 - земли в государственной или муниципальной собственности, права на которые не разграничены.
- 3 - 4 - земли в государственной или муниципальной собственности, права на которые не разграничены.
- 4 - 1 - земли в государственной или муниципальной собственности,

Заявитель: _____ МКУ "ЦОБ ПМО"