КОМИТЕТ ИМУЩЕСТВЕННЫХ ОТНОШЕНИЙ АДМИНИСТРАЦИИ ПЕРМСКОГО МУНИЦИПАЛЬНОГО ОКРУГА

РЕШЕНИЕ
о размещении объектов № 1997

Пермский край
Пермский муниципальный округ 16.09.2025

Комитет имущественных отношений администрации Пермского муниципального округа разрешает Акционерному обществу «Газпром газораспределение Пермь» (ИНН 5902183841, ОГРН 2125902017723, почтовый адрес: 614000, г. Пермь, ул. Петропавловская, 43)

размещение объекта «Газопровод-ввод по адресу: д. Луговая, Майская ул., номер 3 (газопровод давлением до 1,2 Мпа, для размещения которого не требуется разрешения на строительство)»

на землях муниципальной собственности

на срок: 1 год – для подземного способа размещения;
бессрочно – для наземного способа размещения

Местоположение: Пермский край, Пермский муниципальный округ, д. Луговая, ул. Майская.

Приложение: схема предполагаемых к использованию земель или части земельного участка.

Особые условия использования:

1. При размещении объекта учесть параметры ширины проезда улично-дорожной сети, во избежание сужения полосы отвода дороги.
2. Получение разрешения на производство земляных работ.

Заместитель председателя комитета _____ М.В. Королева
(подпись, печать)

Схема предполагаемых к использованию земель или части земельного участка

Объект: Газопровод-ввод по адресу: д Луговая, Майская ул, номер 3

Местоположение: Пермский край, м.о. Пермский, д. Луговая, ул. Майская

Площадь земель или части земельного участка, кв.м.: **2182**

Категория земель: земли населенных пунктов

Вид разрешенного использования: отсутствует

Обозначение характерных точек границ	Координаты (МСК-59), м	
	X	У
1	513146,76	2195564,92
2	513141,70	2195556,79
3	513255,13	2195487,14
4	513233,39	2195452,48
5	513209,66	2195413,51
6	513218,21	2195408,32
7	513241,88	2195447,17
8	513269,17	2195490,32
9	513250,23	2195500,33
10	513228,81	2195513,70
11	513207,56	2195526,96
12	513169,69	2195550,61

С

Описание границ смежных землепользователей:

от т.1 до т.4	земельный участок с кадастровым номером
от т.7 до т.9	59:32:3290001:10903
от т.4 до т.7	земельный участок с кадастровым номером 59:32:3290001:10904
от т.9 до т.10	земельный участок с кадастровым номером 59:32:3290001:12976
от т.10 до т.11	земельный участок с кадастровым номером 59:32:3290001:10804
от т.11 до т.12	земельный участок с кадастровым номером 59:32:3290001:6915
от т.12 до т.1	земельный участок с кадастровым номером 59:32:3290001:6916

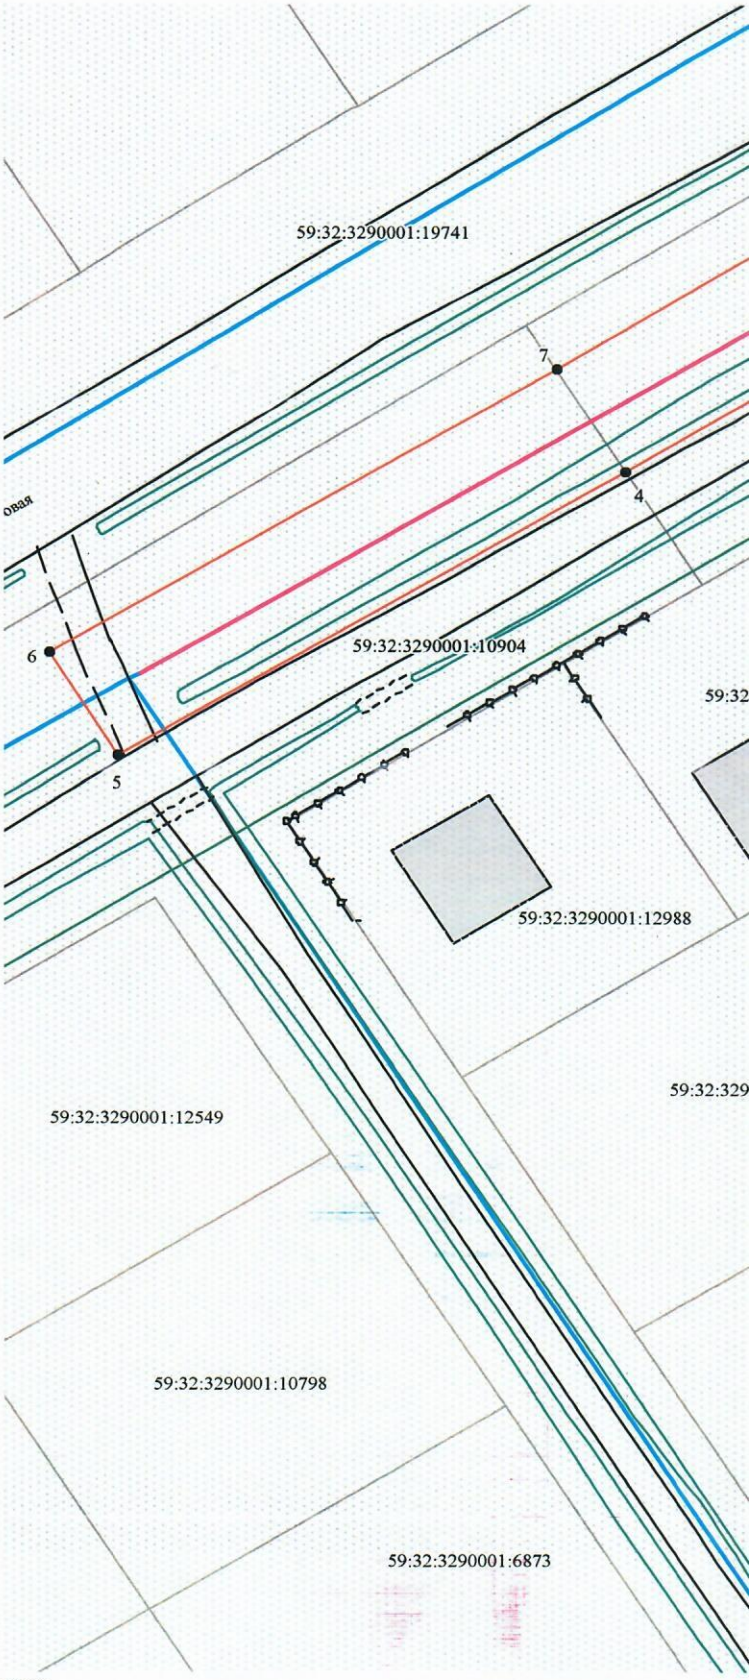

Условные обозначения:

- граница предполагаемых к использованию земель
- граница учтенных земельных участков
- граница кадастрового квартала
- проектируемый газопровод
- конструктивный элемент газопровод
- существующий газопровод

59:32:3290001:6916 кадастровый номер земельного участка

59:32:3290001 номер кадастрового квартала

Приложение к решению №1997
от 16.09.2025

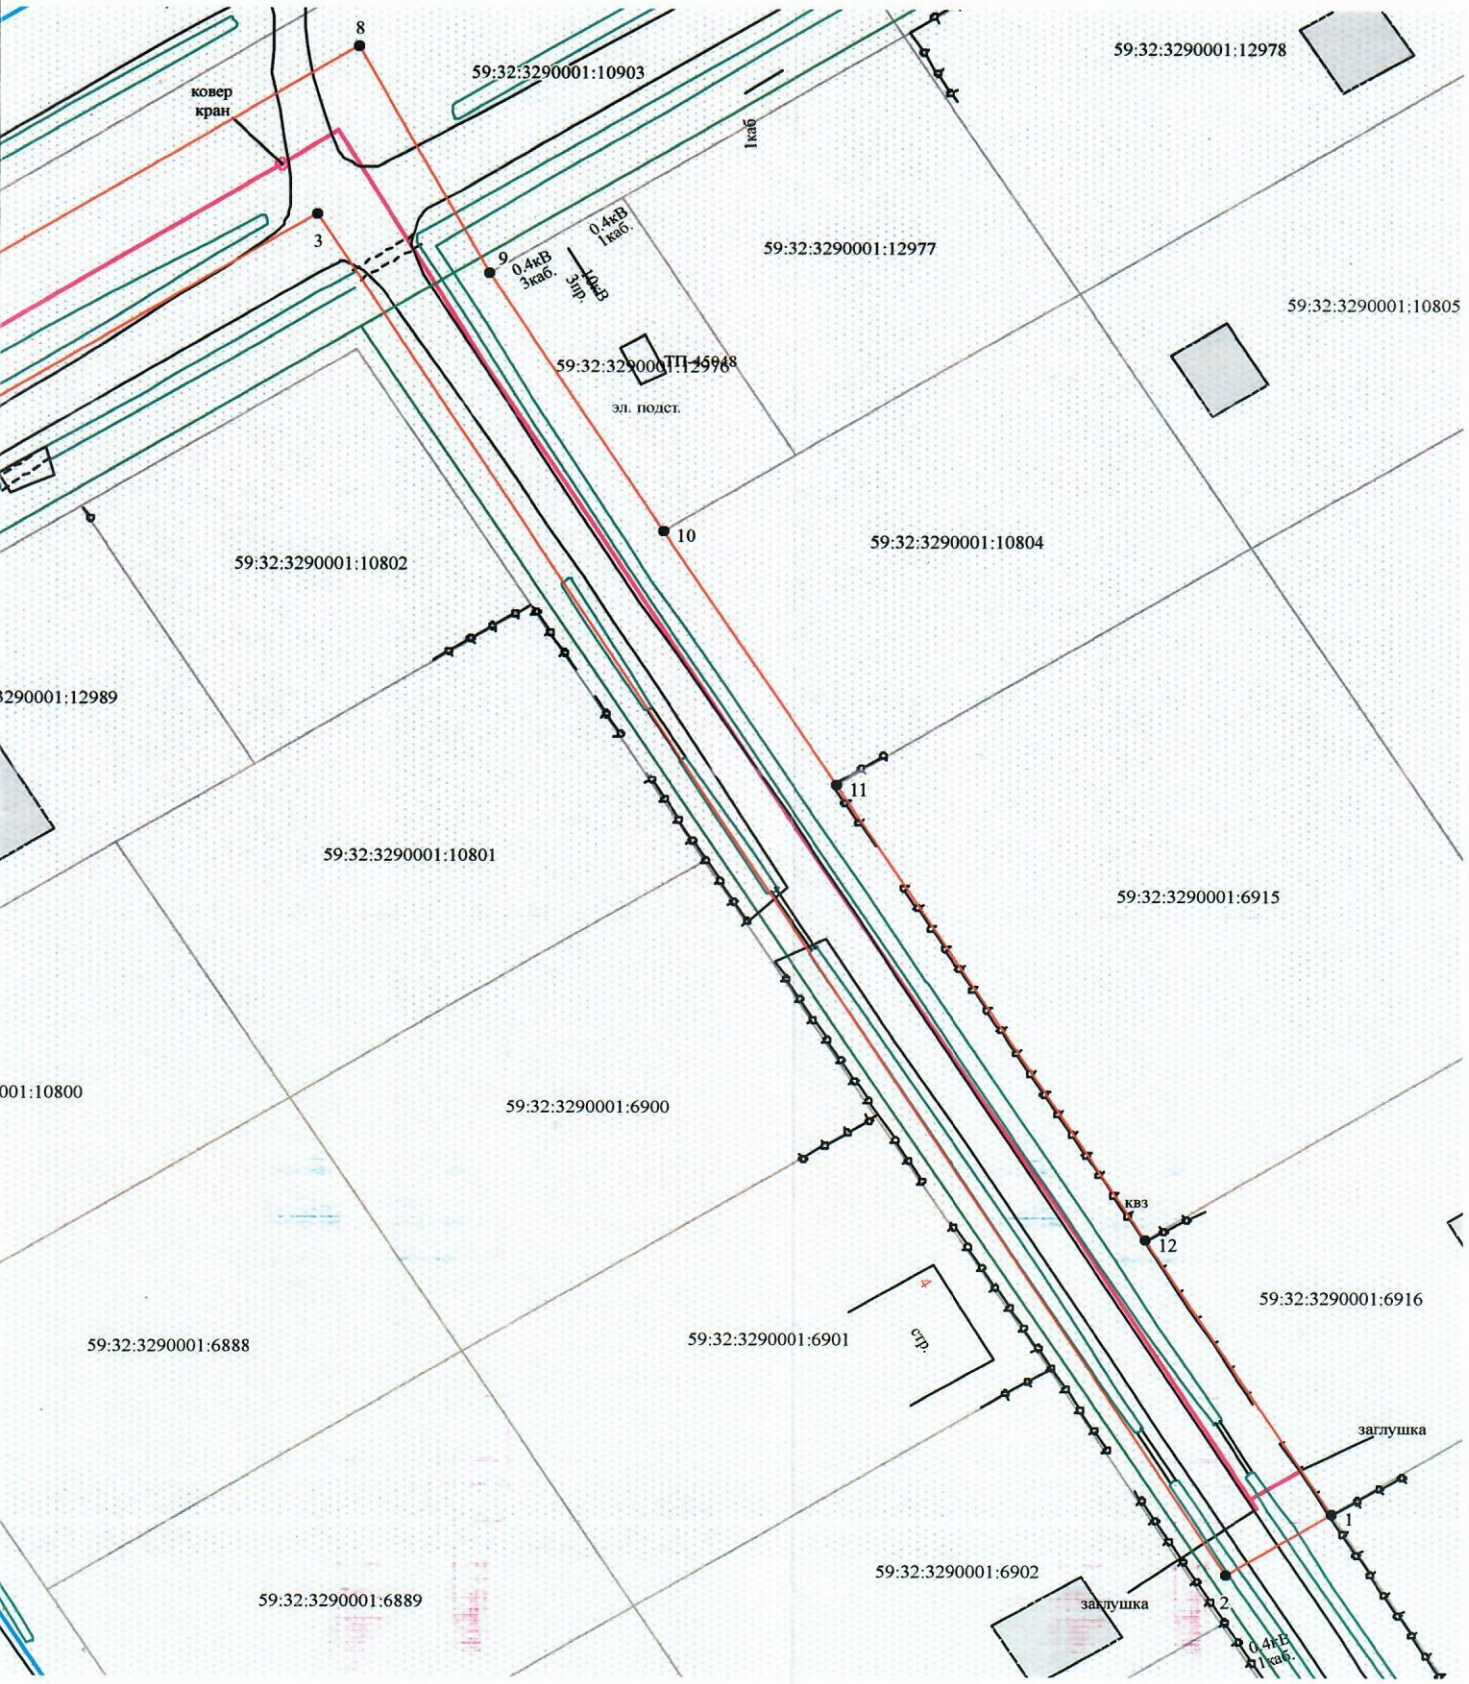

Масштаб 1:600

Заявитель _____/О.В. Косачев/

Верно