

Схема предполагаемых к использованию земель или части земельного участка

Объект: Газопровод давлением до 1.2 Мпа. для размещения которого не требуется разрешения на строительство к жилому дому по адресу: Пермский край, Пермский р-н, д. Бахаревка, ул. Баландина, д. 5

Местоположение: Пермский край, муниципальный округ Пермский, Фроловское с/с., д. Бахаревка, ул. Баландина

Площадь земель или части земельного участка: 11 м²

Категория земель: земли населенных пунктов;

Вид разрешенного использования: -

Способ размещения объекта: подземный


Каталог координат, м

н1	510424.90	2231876.37
н2	510421.99	2231873.60
н3	510423.90	2231871.52
н4	510426.58	2231874.53

Граница н4-н1, н2-н3 – земли общего пользования;

Граница н1-н2 – земельный участок с кадастровым номером 59:32:2060001:280;

Граница н3-н4 – земельный участок с кадастровым номером 59:32:2060001:430.

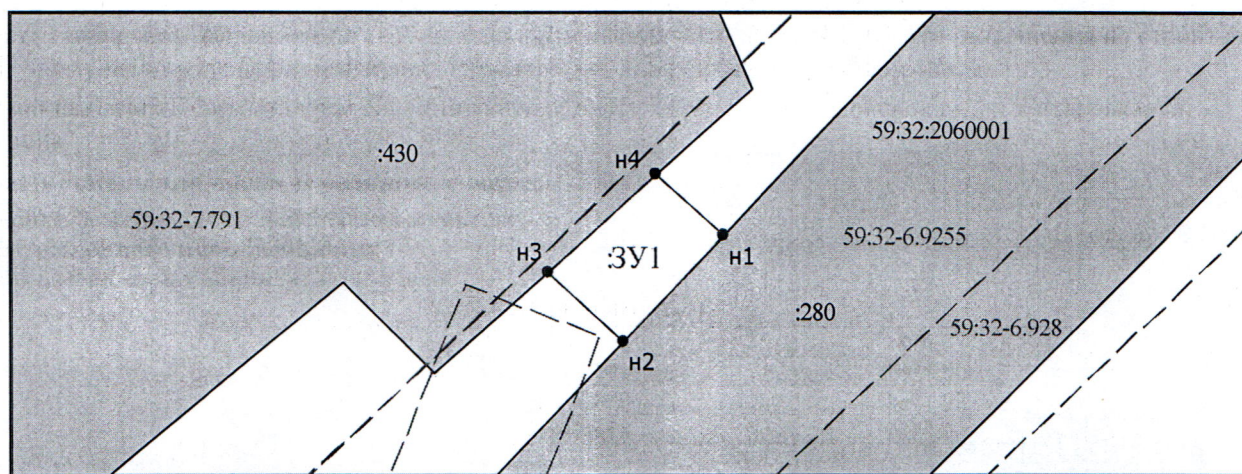

Масштаб 1:200

- Граница охранных и территориальных зон
- Существующая часть границы, сведения о которой достаточны для определения её
- Характерная точка границы, сведения о которой позволяют однозначно определить ее положение
- :13 Кадастровый номер земельного участка
- Граница кадастрового деления
- 59:01:2912592 Номер кадастрового квартала по сведениям ГКН
- н1 Обозначение характерной точки границ
- Граница образуемого земельного участка
- :ЗУ1 Обозначение образуемого земельного участка
- Ж-5 Обозначение территориальной зоны
- 59:01-6.6930 Обозначение охранной зоны

Заявитель: АО "Газпром газораспределение Пермь" по доверенности А.Р. Мухаматуллина

Мух