


МАТЕРИАЛЫ ПО ОБОСНОВАНИЮ ГЕНЕРАЛЬНОГО ПЛАНА ПЕРМСКОГО МУНИЦИПАЛЬНОГО ОКРУГА ПЕРМСКОГО КРАЯ ПРИМЕНИТЕЛЬНО К НАСЕЛЕННОМУ ПУНКТУ Д. ЧУВАКИ

Карта объектов и территорий, которые оказали влияние на установление функциональных зон

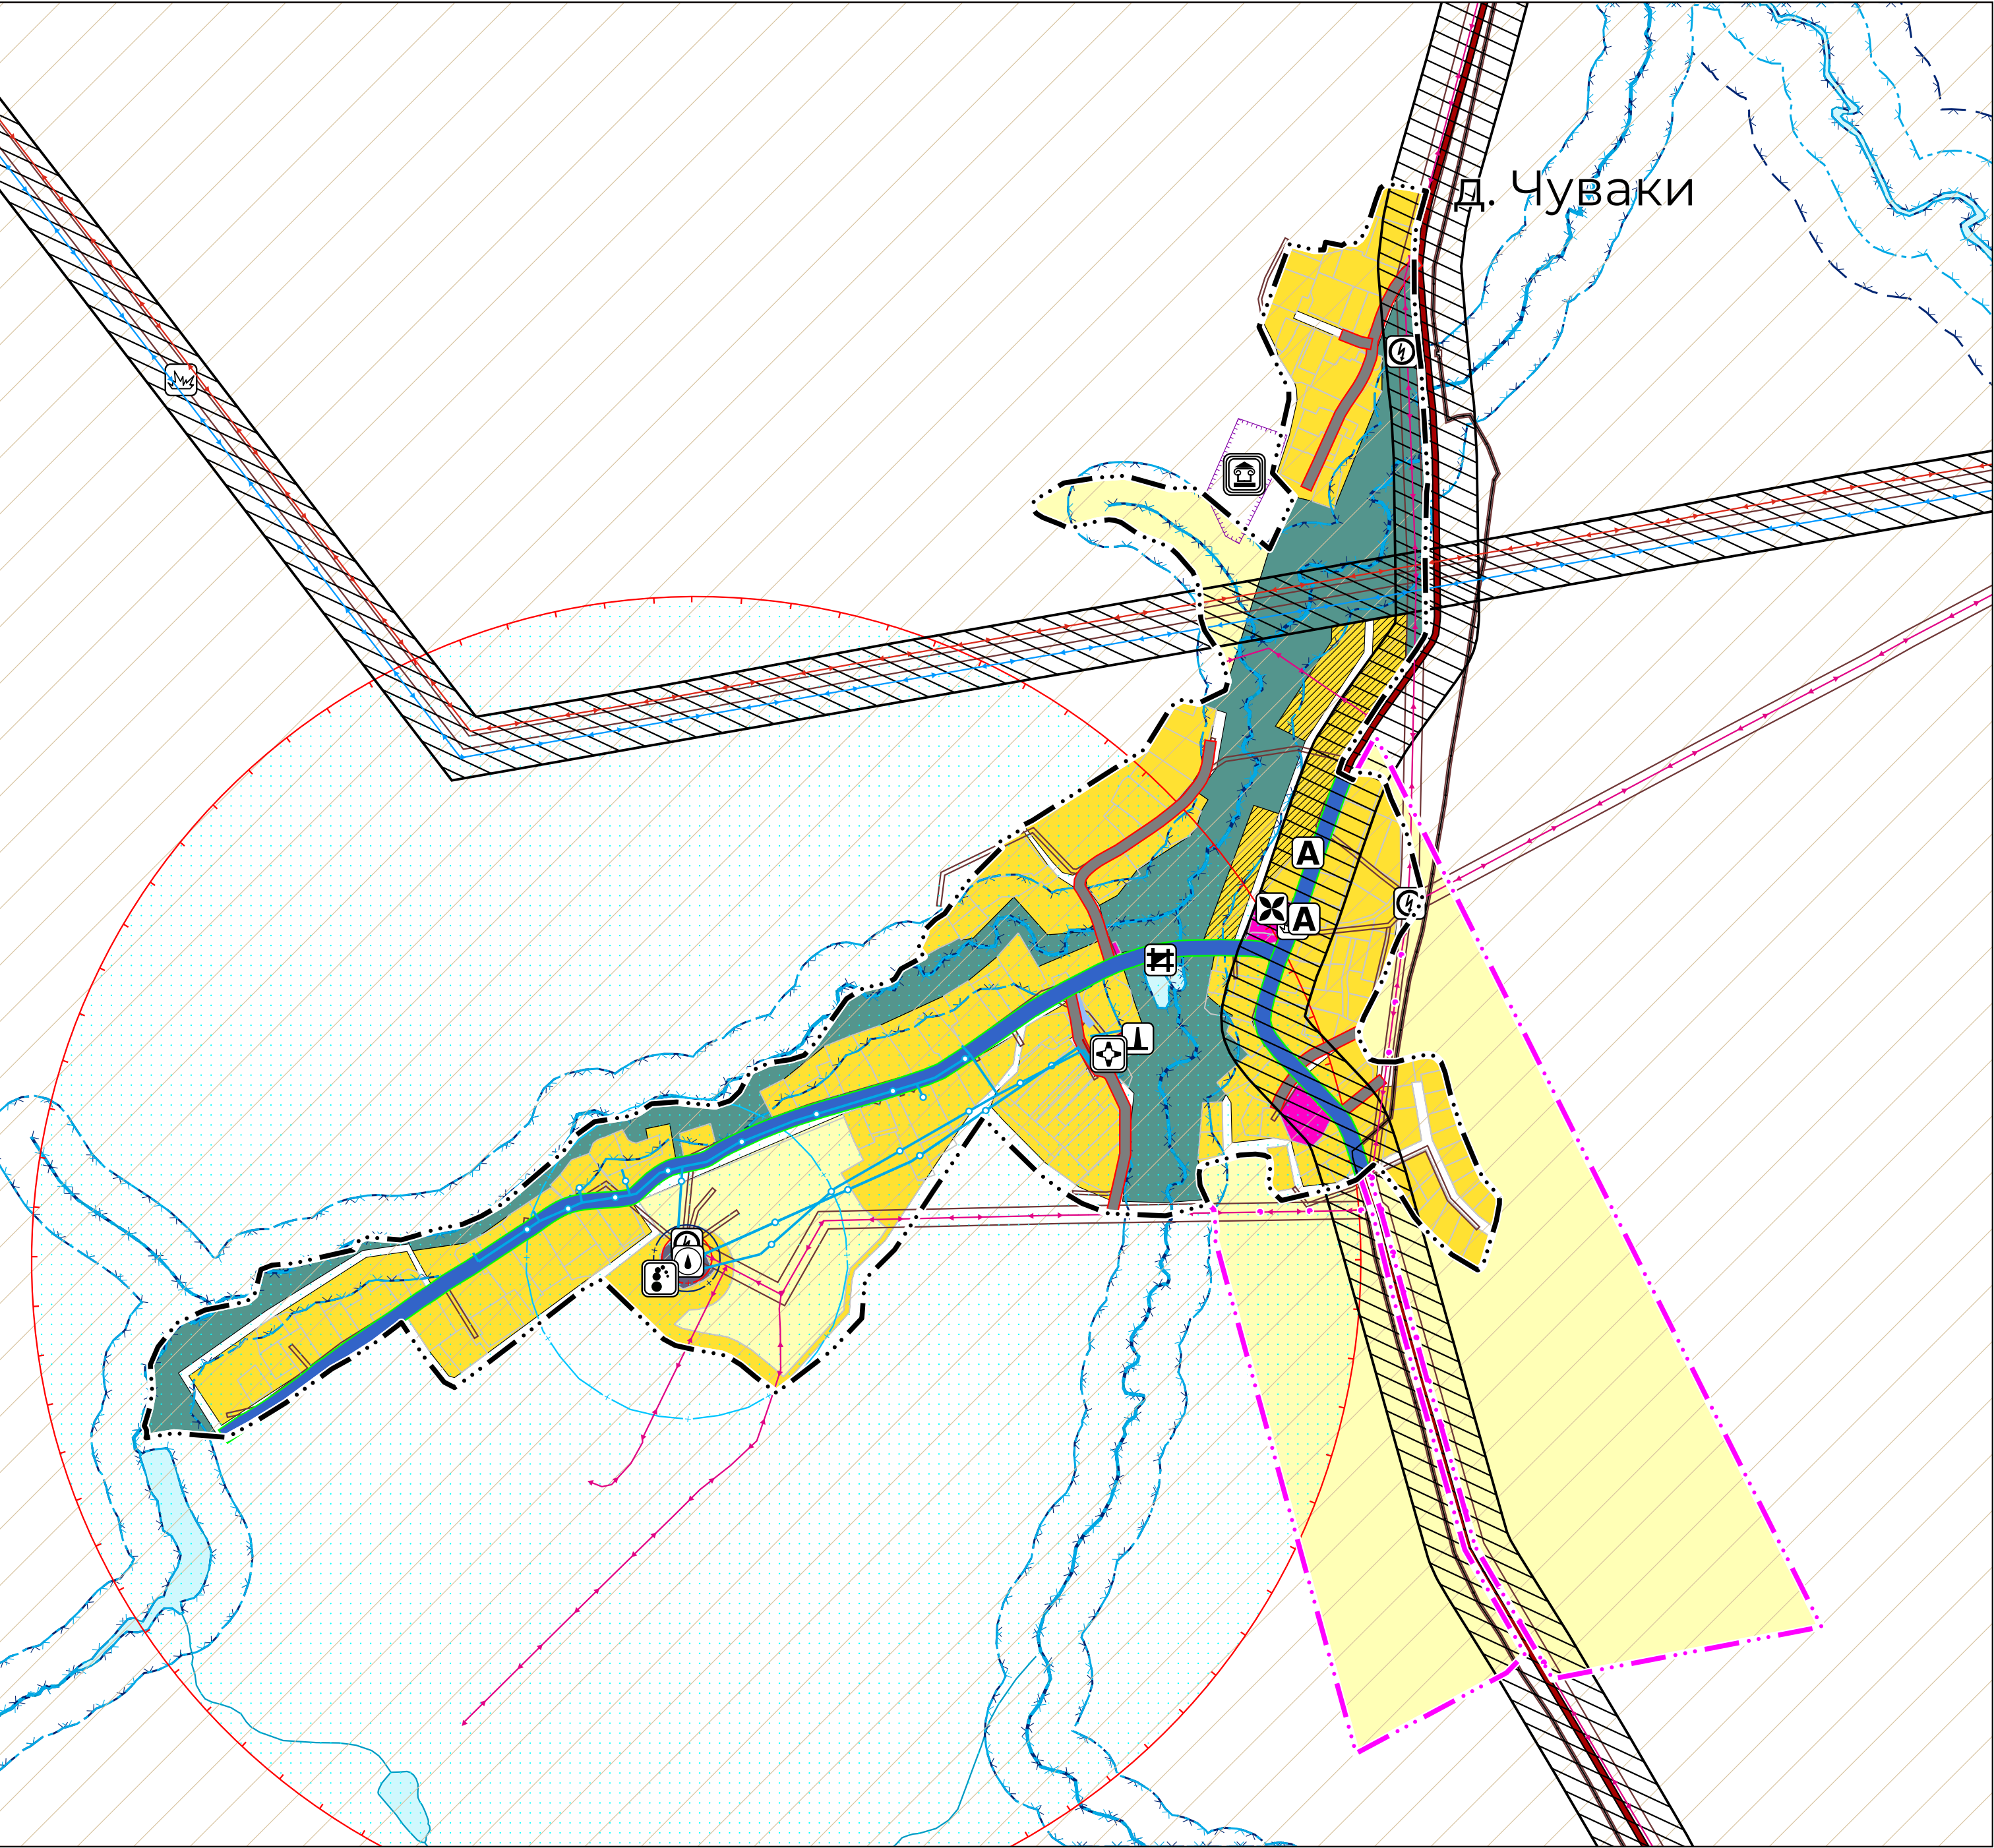

УСЛОВНЫЕ ОБОЗНАЧЕНИЯ

- Границы единиц административно-территориального деления Российской Федерации
- Граница населенного пункта (существующая)
 - Граница населенного пункта (планируемая)
- Функциональные зоны. Существующие
- Зона застройки индивидуальными жилыми домами
 - Общественно-деловые зоны
 - Зона инженерной инфраструктуры
 - Зоны сельскохозяйственного использования
 - Зоны рекреационного назначения
- Функциональные зоны. Планируемые
- Зона застройки индивидуальными жилыми домами
- Автомобильные дороги
- Автомобильные дороги местного значения
- Улично-дорожная сеть сельского населенного пункта
- Главная улица
 - Улица в жилой застройке
 - Хозяйственный проезд, скотопрогон

- Линии электропередачи (ЛЭП)
- Линии электропередачи 110 кВ
 - Линии электропередачи 35 кВ
 - Линии электропередачи 10 кВ
- Сети теплоснабжения
- Теплопровод распределительный (квартирный)
- Сети водоснабжения
- Водопровод
- Сети водоотведения
- Дренаж
- Сети электросвязи
- Линия связи
- Объекты здравоохранения
- Объект (здание, комплекс зданий), на базе которого оказывается первичная медико-санитарная помощь
- Прочие объекты обслуживания
- Объект религиозной организации (объединения)
- Остановочные пункты общественного пассажирского транспорта
- Остановочный пункт
- Электрические подстанции
- Трансформаторная подстанция (ТП)
- Объекты теплоснабжения
- Источник тепловой энергии

- Объекты водоснабжения
- Артезианская скважина
- Гидротехнические сооружения
- Водоподпорные и водонапорные гидротехнические сооружения
- Объекты культурного наследия (ОКН)
- Памятник
- Границы территорий объектов культурного наследия
- Граница территории объекта культурного наследия
- Охранная зона инженерных коммуникаций
- Охранная зона объектов электроэнергетики, объектов электросетевого хозяйства и объектов по производству электрической энергии (вдоль линий электропередачи, вокруг подстанций)
 - Охранная зона линий и сооружений связи
- Территории, подверженные риску возникновения чрезвычайных ситуаций техногенного характера
- Территории, подверженные риску возникновения чрезвычайных ситуаций техногенного характера
- Иные зоны с особыми условиями использования
- Приаэродромная территория
- Водоохранные зоны
- Водоохранная зона
- Прибрежные защитные полосы
- Прибрежная защитная полоса
- Поверхностные водные объекты
- Водоток (река, ручей, канал)

- Зоны санитарной охраны источников питьевого и хозяйственно-бытового водоснабжения, а также устанавливаемые в случаях, предусмотренных Водным кодексом Российской Федерации, в отношении подземных водных объектов зоны специальной охраны
- Первый пояс зоны санитарной охраны источника водоснабжения
 - Второй пояс зоны санитарной охраны источника водоснабжения
 - Третий пояс зоны санитарной охраны источника водоснабжения
- Участки недр, предоставленных для добычи полезных ископаемых, а также в целях, не связанных с их добычей
- Лицензионные участки
- Месторождения и проявления полезных ископаемых
- Месторождения подземных вод
- Сведения единого государственного реестра недвижимости
- Границы земельных участков

	Объект местного значения	Объект регионального значения	Объект федерального значения
Существующий и строящийся, в том числе находящийся в стадии реконструкции			

Материалы по обоснованию генерального плана	
Генеральный план Пермского муниципального округа Пермского края применительно к населенному пункту д. Чуваки	
Карта объектов и территорий, которые оказали влияние на установление функциональных зон.	
Масштаб	1:6000
Формат листа	A2
Лист	1