


**Схема расположения границ публичного сервитута
для эксплуатации объектов
ТП-63128, ВЛ-10кВ ф.Горный Хутор от ПС Дачная**

Обзорная схема границ объекта землеустройства

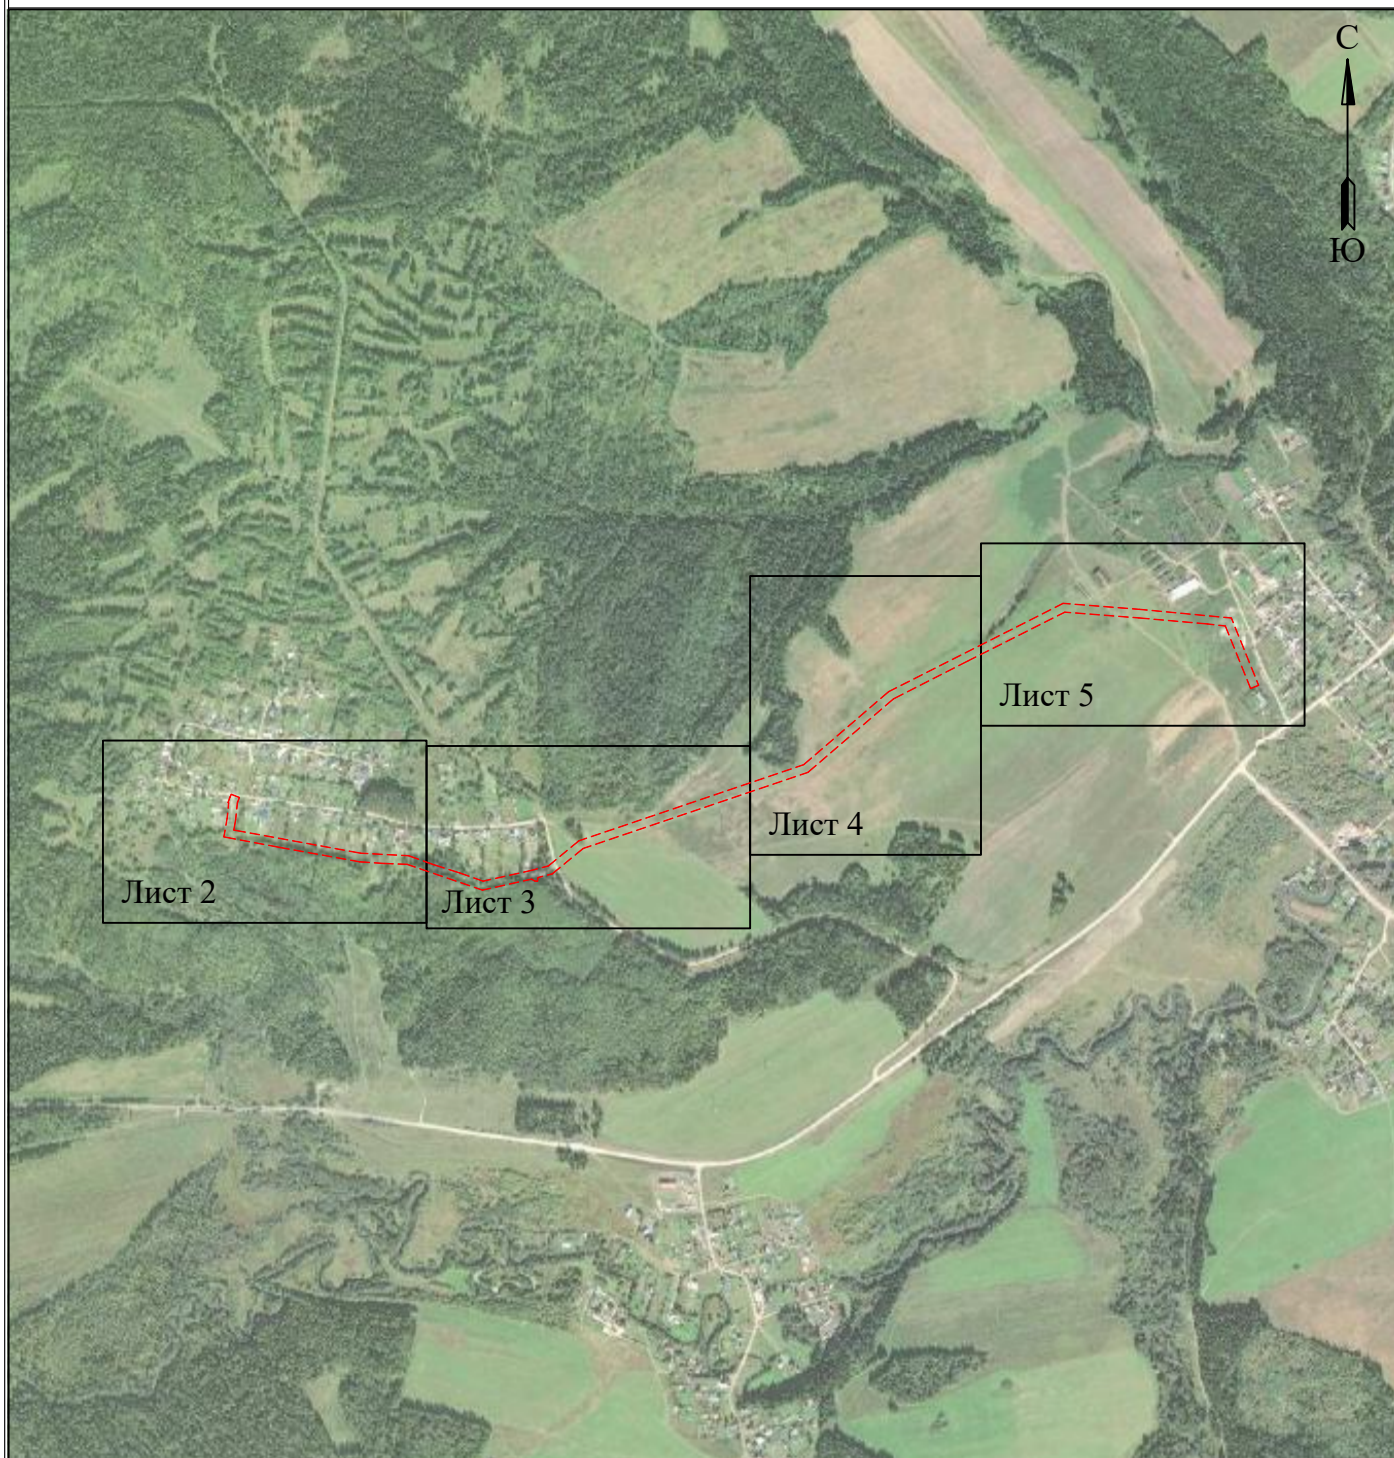

УСЛОВНЫЕ ОБОЗНАЧЕНИЯ

-  - границы устанавливаемого публичного сервитута
-  - ось линии, контур объекта
-  - границы муниципального образования, населенных пунктов
-  - границы кадастрового квартала

- 1 - обозначение характерной точки границы устанавливаемого публичного сервитута

59:32:0000000 - кадастровый номер квартала

г. Пермь - наименование муниципального образования, населенного пункта

Схема расположения границ публичного сервитута
для эксплуатации объектов
ТП-63128, ВЛ-10кВ ф.Горный Хутор от ПС Дачная



Схема расположения границ публичного сервитута
для эксплуатации объектов
ТП-63128, ВЛ-10кВ ф.Горный Хутор от ПС Дачная


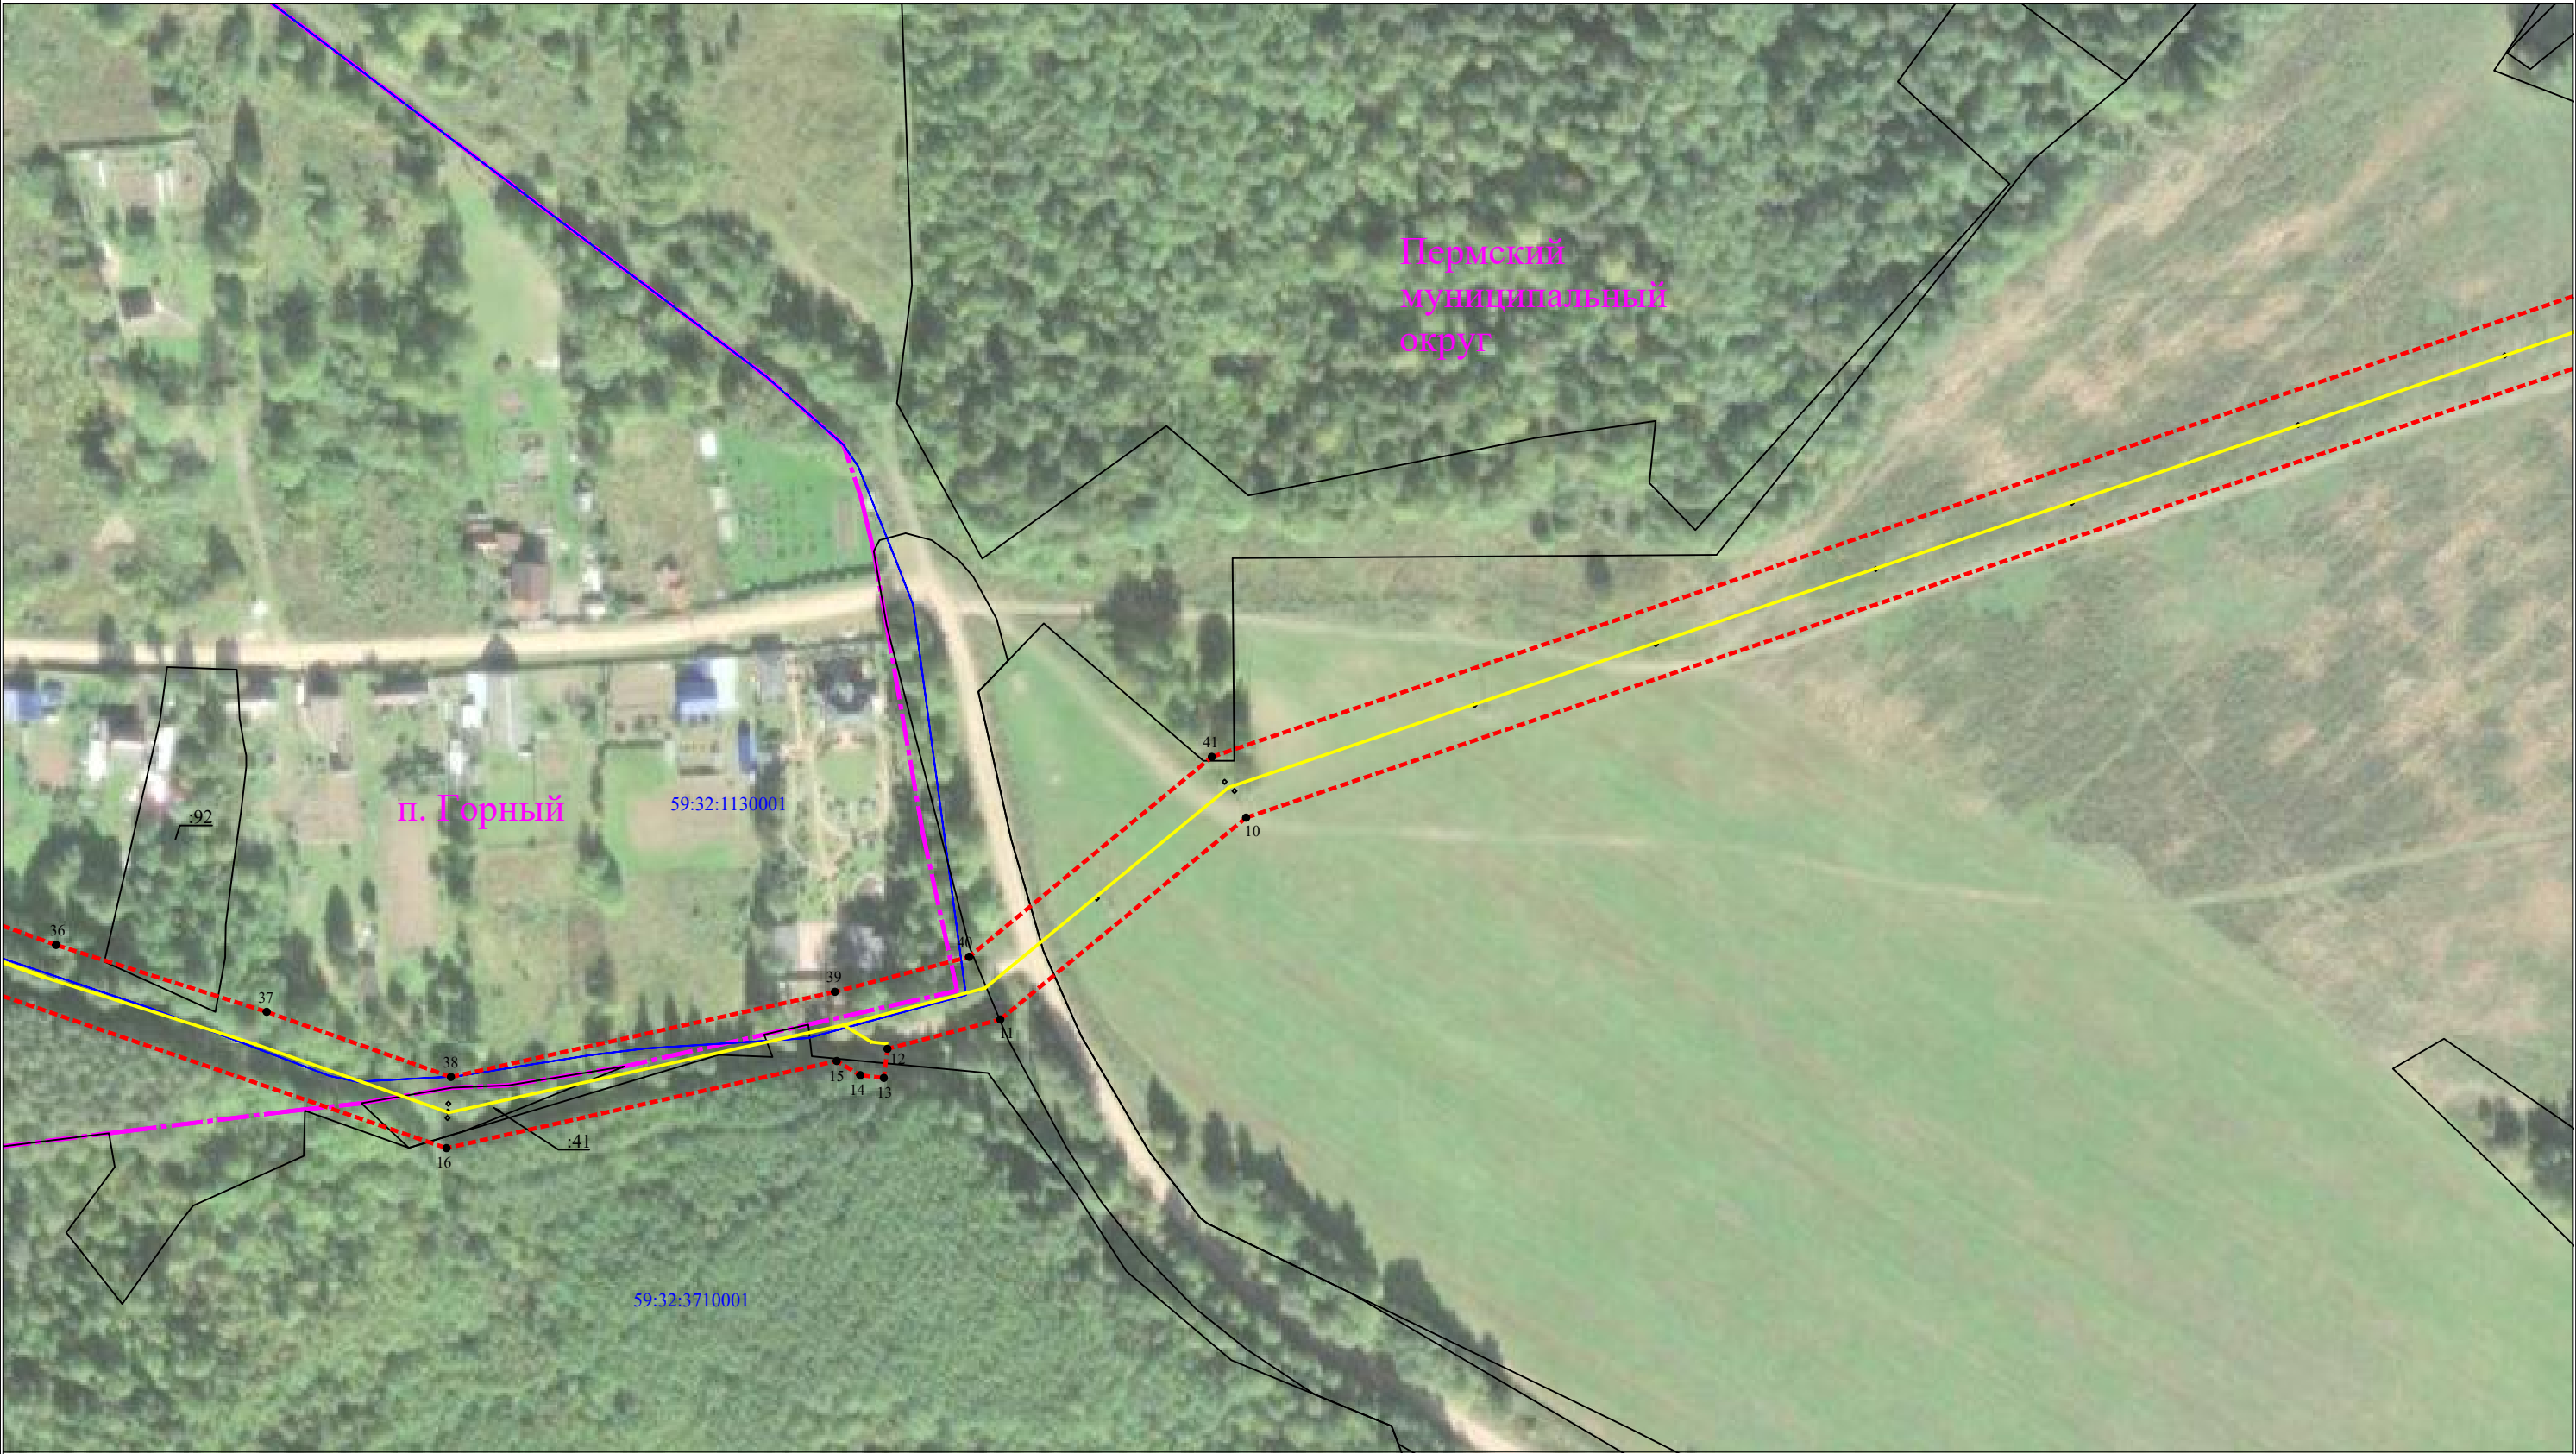


Схема расположения границ публичного сервитута
для эксплуатации объектов
ТП-63128, ВЛ-10кВ ф.Горный Хутор от ПС Дачная



Схема расположения границ публичного сервитута
для эксплуатации объектов
ТП-63128, ВЛ-10кВ ф.Горный Хутор от ПС Дачная

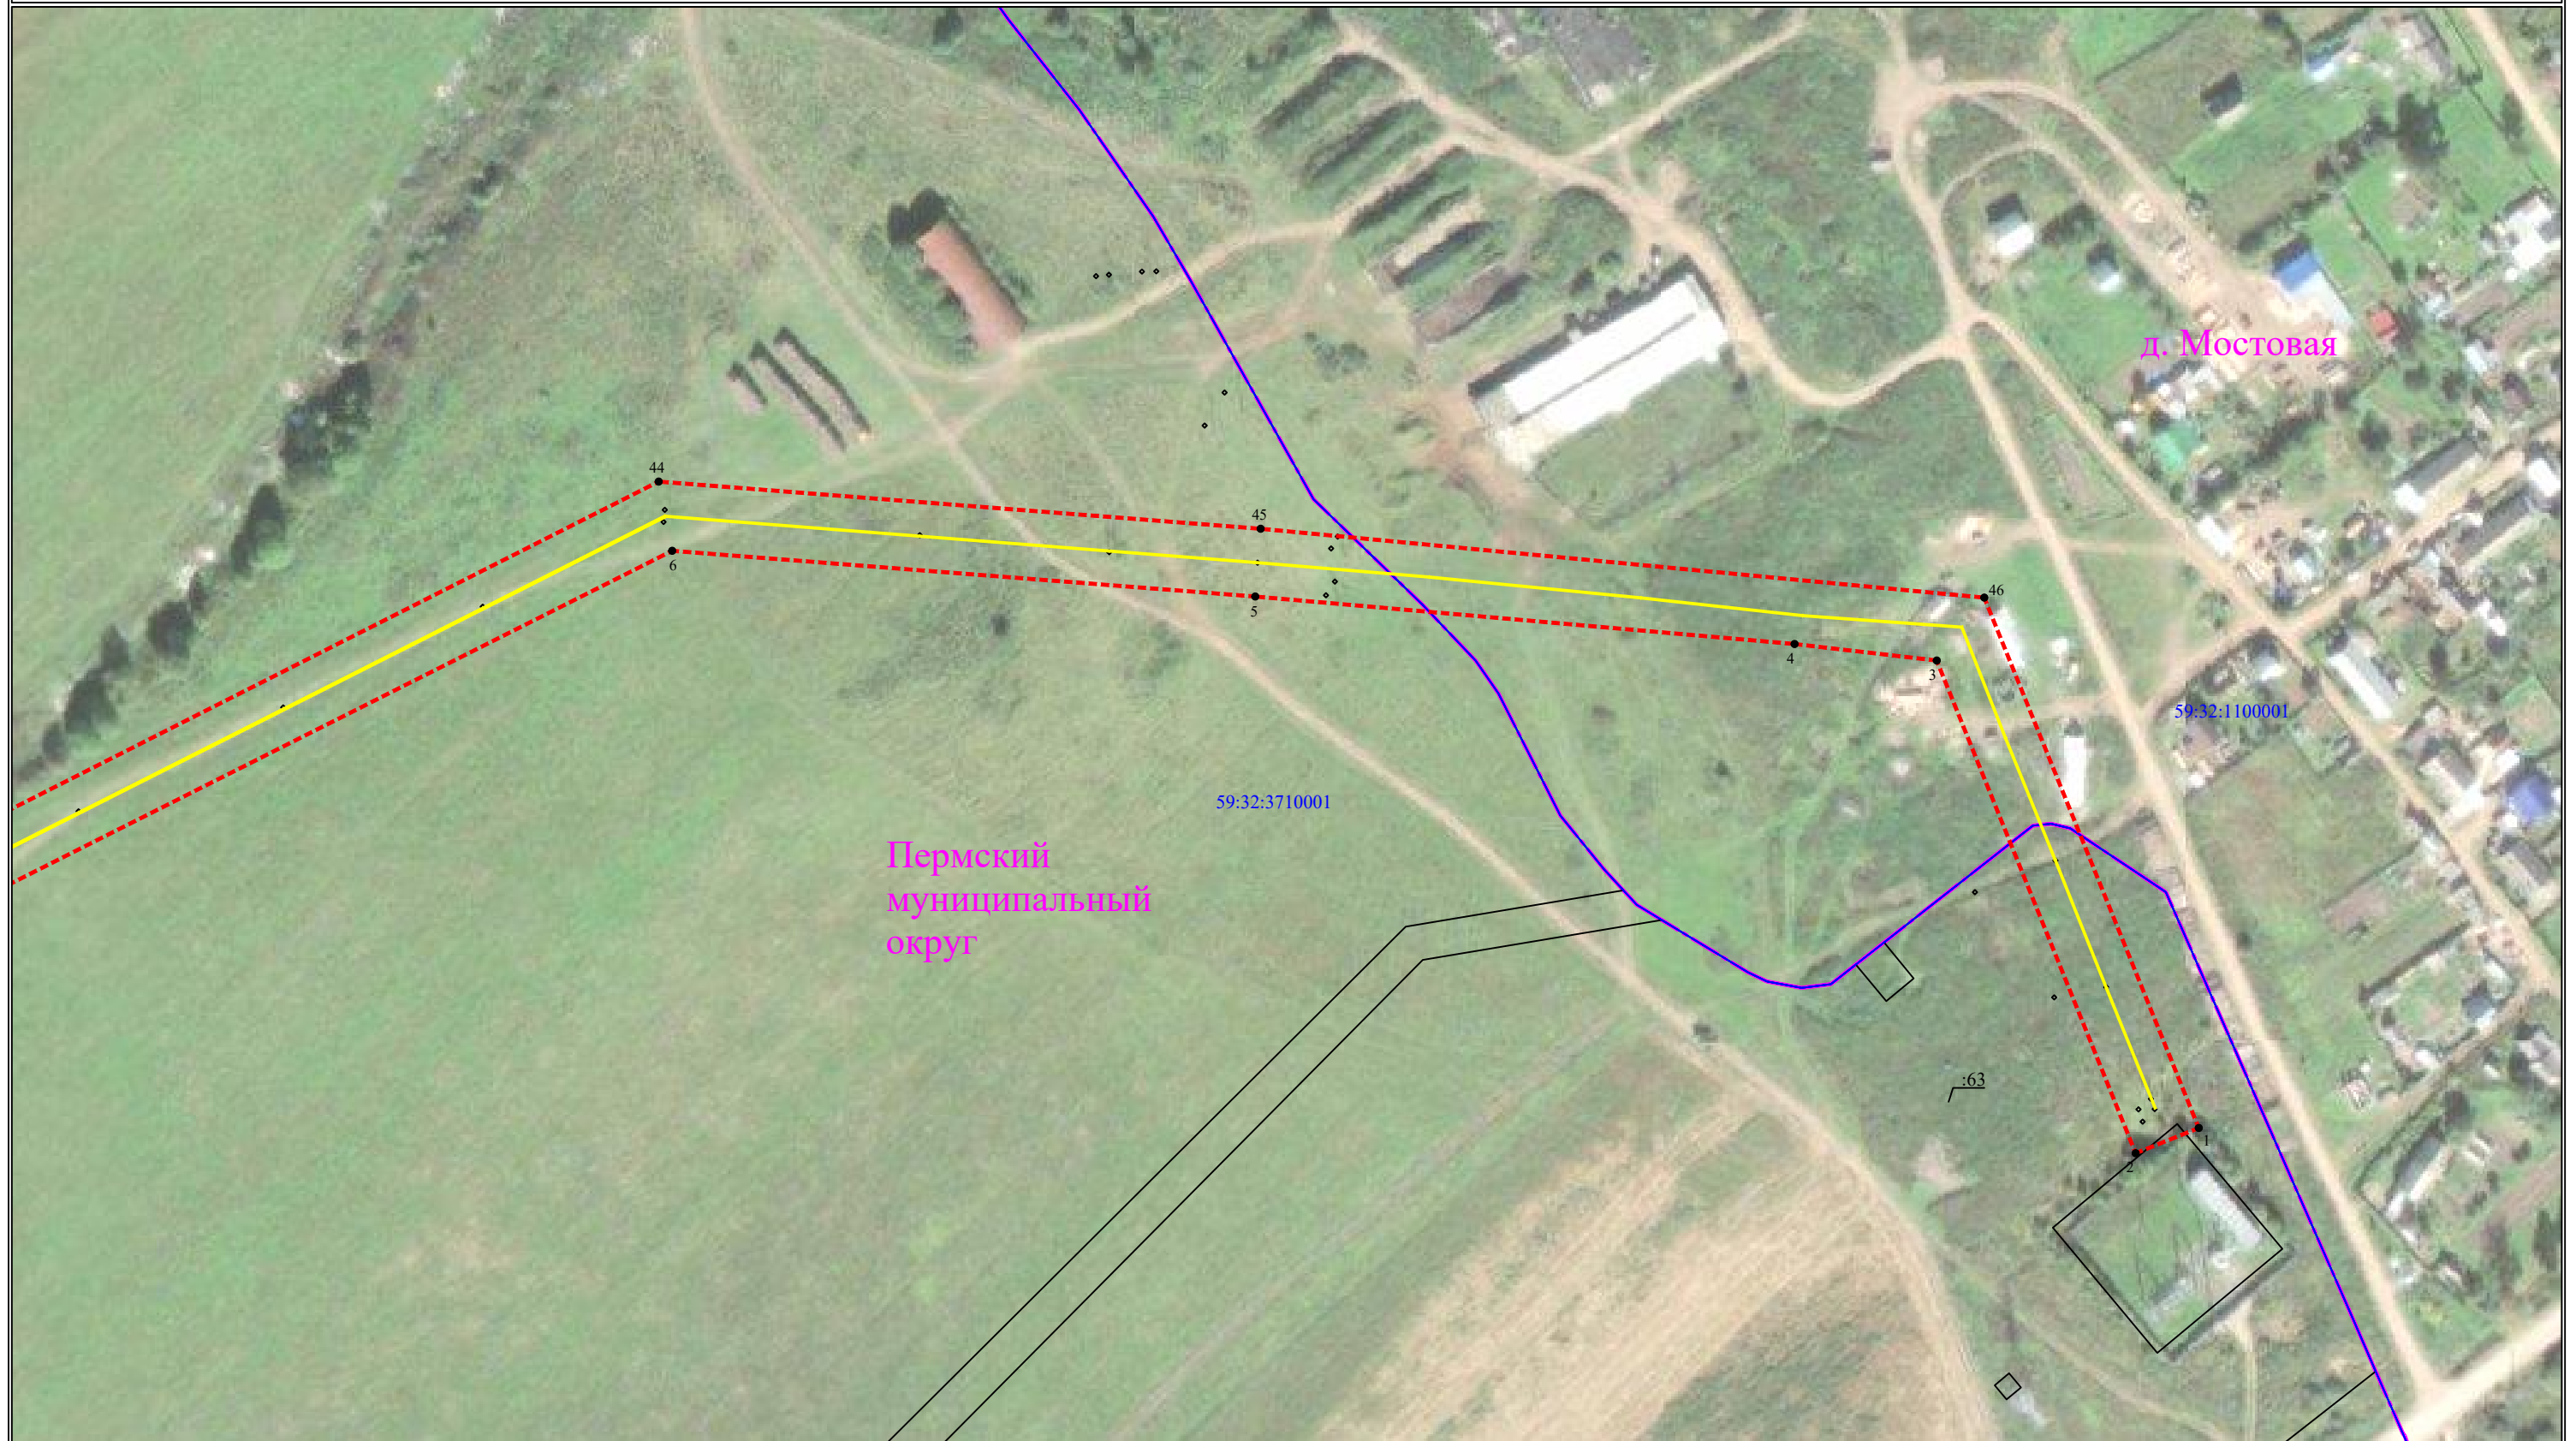

Сведения о местоположении границ объектов
ТП-63128, ВЛ-10кВ ф.Горный Хутор от ПС Дачная

Перечень характерных точек		
Площадь зоны публичного сервитута 60561 кв.м		
Обозначение характерных точек границ	Координаты, м	
	X	Y
1	2	3
1	498157.63	2257076.22
2	498149.83	2257056.72
3	498302.02	2256995.25
4	498307.12	2256951.32
5	498321.79	2256784.66
6	498335.91	2256604.48
7	498217.72	2256369.48
8	498124.79	2256186.99
9	497946.14	2255979.02
10	497760.98	2255431.53
11	497699.14	2255356.15
12	497690.13	2255321.55
13	497681.22	2255320.44
14	497682.06	2255313.21
15	497686.41	2255305.98
16	497659.7	2255186.33
17	497722.53	2255002.88
18	497724.66	2254947.03
19	497728.75	2254887.31
20	497763.66	2254693.88
21	497789.5	2254556.81
22	497834.4	2254564.71
23	497872.24	2254568.67
24	497872.95	2254566.87
25	497882.08	2254570.44
26	497886.28	2254571.4
27	497886.14	2254572.03
28	497893.16	2254574.78
29	497885.33	2254594.7
30	497874.19	2254590.34
31	497871.33	2254589.68
32	497831.48	2254585.52
33	497806.2	2254581.07
34	497749.64	2254889.83
35	497743.38	2255006.92
36	497721.97	2255066.6
37	497701.47	2255131.19
38	497681.5	2255187.68
39	497707.61	2255305.45
40	497718.34	2255346.6
41	497779.61	2255421.02
42	497964.76	2255968.5
43	498142.38	2256175.25
44	498357.29	2256600.31
45	498342.72	2256786.32
46	498321.45	2257009.94
1	498157.63	2257076.22