

ГРАФИЧЕСКОЕ ОПИСАНИЕ

местоположения границ населенных пунктов, территориальных зон, особо охраняемых природных территорий, зон с особыми условиями использования территории

Публичный сервитут "Газопровода-ввода до границ земельного участка по адресу: Пермский край, м.о. Пермский, деревня Заозерье (Усть-Качкинское с/п) (под строительство газопровода давлением до 1,2 Мпа, для размещения которого не требуется разрешения на строительство)"

(наименование объекта, местоположение границ которого описано (далее - объект)

Раздел 1

Сведения об объекте		
№ п/п	Характеристики объекта	Описание характеристик
1	2	3
1	Местоположение объекта	Пермский край, м.о. Пермский, деревня Заозерье (Усть-Качкинское с/п)
2	Площадь объекта ± величина погрешности определения площади ($P \pm \Delta P$), м²	7867 ± 31
3	Иные характеристики объекта	1. Публичный сервитут "Газопровода-ввода до границ земельного участка по адресу: Пермский край, м.о. Пермский, деревня Заозерье (Усть-Качкинское с/п) (под строительство газопровода давлением до 1,2 Мпа, для размещения которого не требуется разрешение на строительство)" правообладатель сервитута Акционерное общество «Газпром газораспределение Пермь», ИНН 5902183841, ОГРН 1025900512670. Почтовый адрес: 614000, Пермский край, г. Пермь, ул. Петропавловская, д.43. Телефон: +7 (342) 218-11-00, адрес электронной почты: ugaz@ugaz.ru 2. Цель установления публичного сервитута: Размещение объектов электросетевого хозяйства, тепловых сетей, водопроводных сетей, сетей водоотведения, линий и сооружений связи, линейных объектов системы газоснабжения, нефтепроводов и нефтепродуктопроводов, их неотъемлемых технологических частей, если указанные объекты являются объектами федерального, регионального или местного значения, либо необходимы для организации электро-, газо-, тепло-, водоснабжения населения и водоотведения, подключения (технологического присоединения) к сетям инженерно-технического обеспечения, либо переносятся в связи с изъятием земельных участков, на которых они ранее располагались, для государственных или муниципальных нужд (далее также - инженерные сооружения) 3. Срок публичного сервитута: Продолжительность: 10 лет

Раздел 2

Сведения о местоположении границ объекта					
1. Система координат МСК-59, зона 2					
2. Сведения о характерных точках границ объекта					
Обозначение характерных точек границ	Координаты, м		Метод определения координат характерной точки	Средняя квадратическая погрешность положения характерной точки (Mt), м	Описание обозначения точки на местности (при наличии)
	X	Y			
1	2	3	4	5	6
1	511030.83	2193796.30	Геодезический метод	0.1	-
2	511034.97	2193799.23	Геодезический метод	0.1	-
3	511049.43	2193809.47	Геодезический метод	0.1	-
4	511067.92	2193822.56	Геодезический метод	0.1	-
5	511086.09	2193835.42	Геодезический метод	0.1	-
6	511104.29	2193848.31	Геодезический метод	0.1	-
7	511114.21	2193855.32	Геодезический метод	0.1	-
8	511120.24	2193846.26	Геодезический метод	0.1	-
9	511037.19	2193787.33	Геодезический метод	0.1	-
1	511030.83	2193796.30	Геодезический метод	0.1	-
					-
10	511594.58	2194171.83	Геодезический метод	0.1	-
11	511620.78	2194166.25	Геодезический метод	0.1	-
12	511600.15	2194181.12	Геодезический метод	0.1	-
13	511488.57	2194203.24	Геодезический метод	0.1	-
14	511474.50	2194198.15	Геодезический метод	0.1	-
15	511470.50	2194195.97	Геодезический метод	0.1	-
16	511464.70	2194192.79	Геодезический метод	0.1	-
17	511439.08	2194178.77	Геодезический метод	0.1	-
18	511309.70	2194071.22	Геодезический метод	0.1	-
19	511305.09	2194067.25	Геодезический метод	0.1	-
20	511286.06	2194052.63	Геодезический метод	0.1	-
21	511262.18	2194034.28	Геодезический метод	0.1	-
22	511238.37	2194015.99	Геодезический метод	0.1	-
23	511230.67	2194010.07	Геодезический метод	0.1	-
24	511208.95	2193993.38	Геодезический метод	0.1	-
25	511187.20	2193976.67	Геодезический метод	0.1	-
26	511165.40	2193959.92	Геодезический метод	0.1	-
27	511140.36	2193949.49	Геодезический метод	0.1	-
28	511121.65	2193941.69	Геодезический метод	0.1	-
29	511096.61	2193931.25	Геодезический метод	0.1	-
30	511104.39	2193920.46	Геодезический метод	0.1	-
31	511147.84	2193938.86	Геодезический метод	0.1	-
32	511171.92	2193950.18	Геодезический метод	0.1	-
33	511181.46	2193957.49	Геодезический метод	0.1	-
34	511212.82	2193981.49	Геодезический метод	0.1	-
35	511244.31	2194005.60	Геодезический метод	0.1	-
36	511253.86	2194012.91	Геодезический метод	0.1	-
37	511285.30	2194036.98	Геодезический метод	0.1	-
38	511312.66	2194057.93	Геодезический метод	0.1	-

Сведения о местоположении границ объекта					
1. Система координат МСК-59, зона 2					
2. Сведения о характерных точках границ объекта					
Обозначение характерных точек границ	Координаты, м		Метод определения координат характерной точки	Средняя квадратическая погрешность положения характерной точки (Mt), м	Описание обозначения точки на местности (при наличии)
	X	Y			
39	511316.48	2194061.22	Геодезический метод	0.1	-
40	511325.65	2194069.10	Геодезический метод	0.1	-
41	511347.38	2194087.79	Геодезический метод	0.1	-
42	511369.12	2194106.50	Геодезический метод	0.1	-
43	511390.87	2194125.22	Геодезический метод	0.1	-
44	511412.61	2194143.93	Геодезический метод	0.1	-
45	511433.87	2194162.23	Геодезический метод	0.1	-
46	511434.43	2194162.54	Геодезический метод	0.1	-
47	511468.47	2194181.17	Геодезический метод	0.1	-
48	511479.31	2194187.10	Геодезический метод	0.1	-
49	511490.16	2194191.08	Геодезический метод	0.1	-
50	511519.82	2194187.76	Геодезический метод	0.1	-
10	511594.58	2194171.83	Геодезический метод	0.1	-


3. Сведения о характерных точках части (частей) границы объекта					
Обозначение характерных точек части границы	Координаты, м		Метод определения координат характерной точки	Средняя квадратическая погрешность положения характерной точки (Mt), м	Описание обозначения точки на местности (при наличии)
	X	Y			
1	2	3	4	5	6
-	-	-	-	-	-

Раздел 3

Сведения о местоположении измененных (уточненных) границ объекта							
1. Система координат МСК-59, зона 2							
2. Сведения о характерных точках границ объекта							
Обозначение характерных точек границ	Существующие координаты, м		Измененные (уточненные) координаты, м		Метод определения координат характерной точки	Средняя квадратическая погрешность положения характерной точки (Mt), м	Описание обозначения точки на местности (при наличии)
	X	Y	X	Y			
1	2	3	4	5	6	7	8
-	-	-	-	-	-	-	-

3. Сведения о характерных точках части (частей) границы объекта							
Обозначение характерных точек части границы	Существующие координаты, м		Измененные (уточненные) координаты, м		Метод определения координат характерной точки	Средняя квадратическая погрешность положения характерной точки (Mt), м	Описание обозначения точки на местности (при наличии)
	X	Y	X	Y			
1	2	3	4	5	6	7	8
-	-	-	-	-	-	-	-

План границ объекта

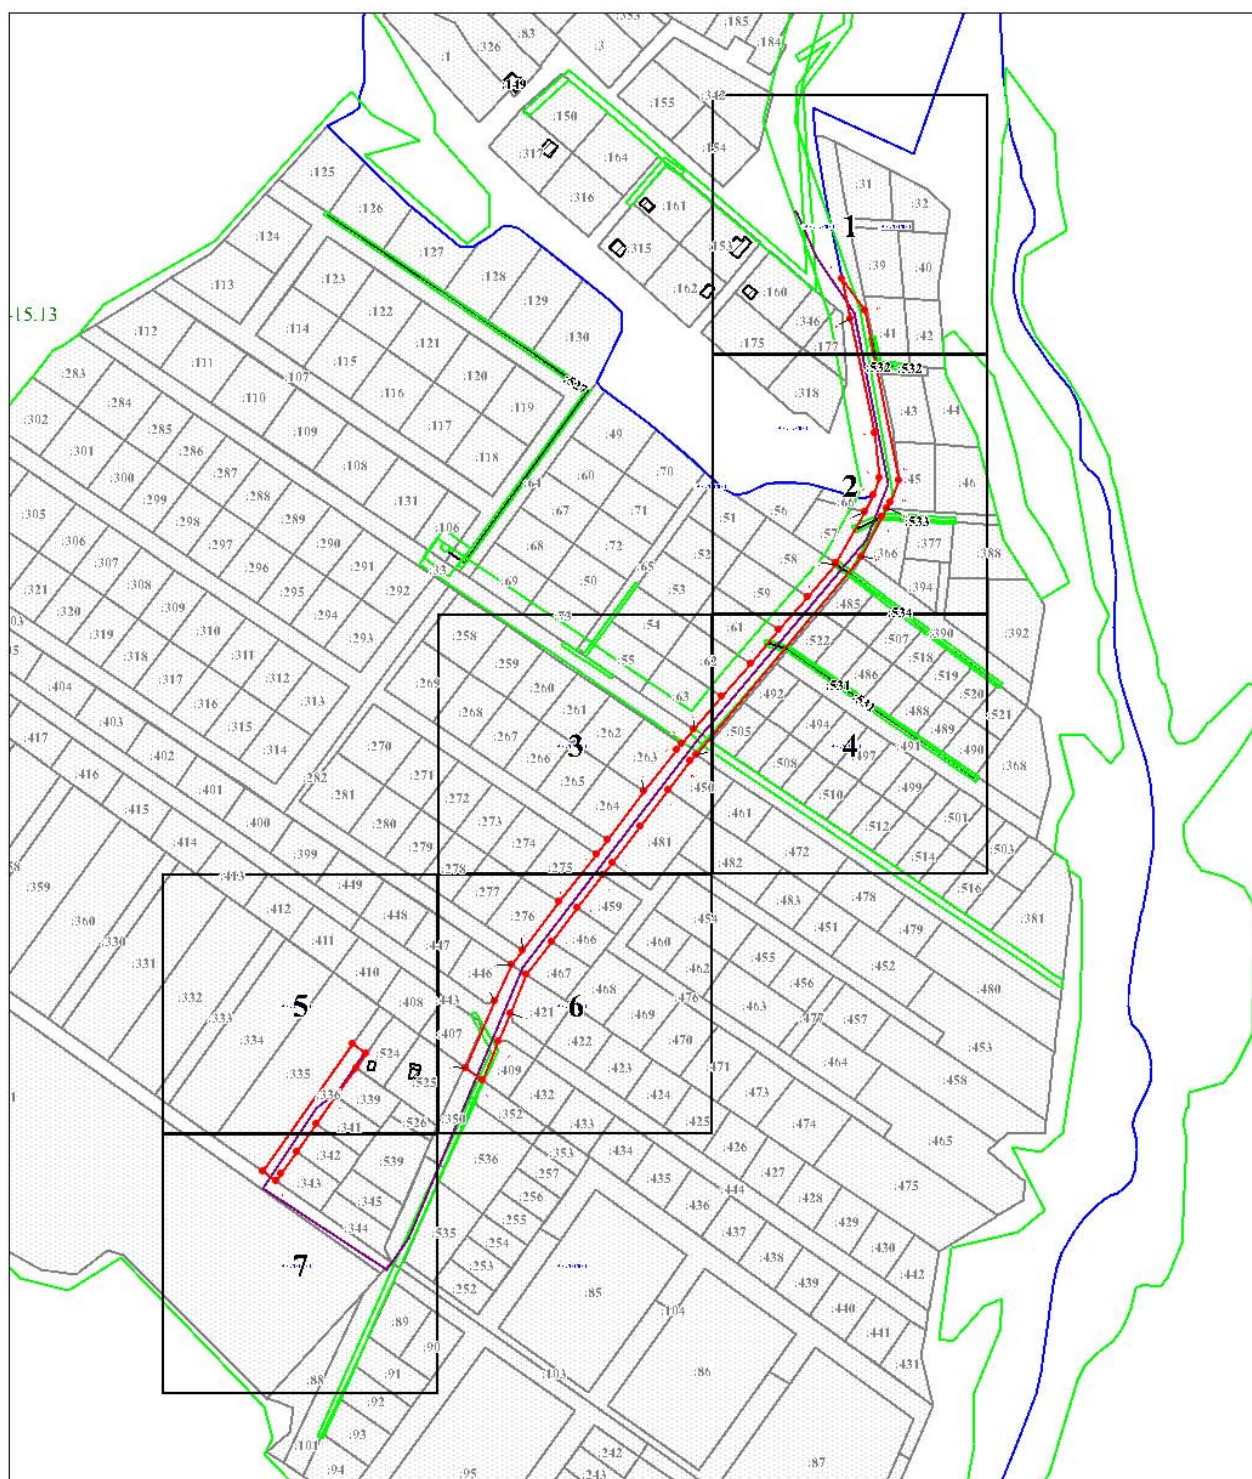


Масштаб 1:3000

Используемые условные знаки и обозначения:

- | | | | |
|-------|--|---------------|--|
| • | - Характерная точка границы ЗОУИТ | — | - Граница охранной зоны |
| :2940 | - Кадастровый номер земельного участка | — | - Граница кадастрового квартала |
| — | - Граница зоны публичного сервитута | 59:32:3980009 | - Обозначение кадастрового квартала |
| ■ | - Граница земельного участка по сведениям ЕГРН | ■ | - Граница объекта капитального строительства по сведениям ЕГРН |


План границ объекта

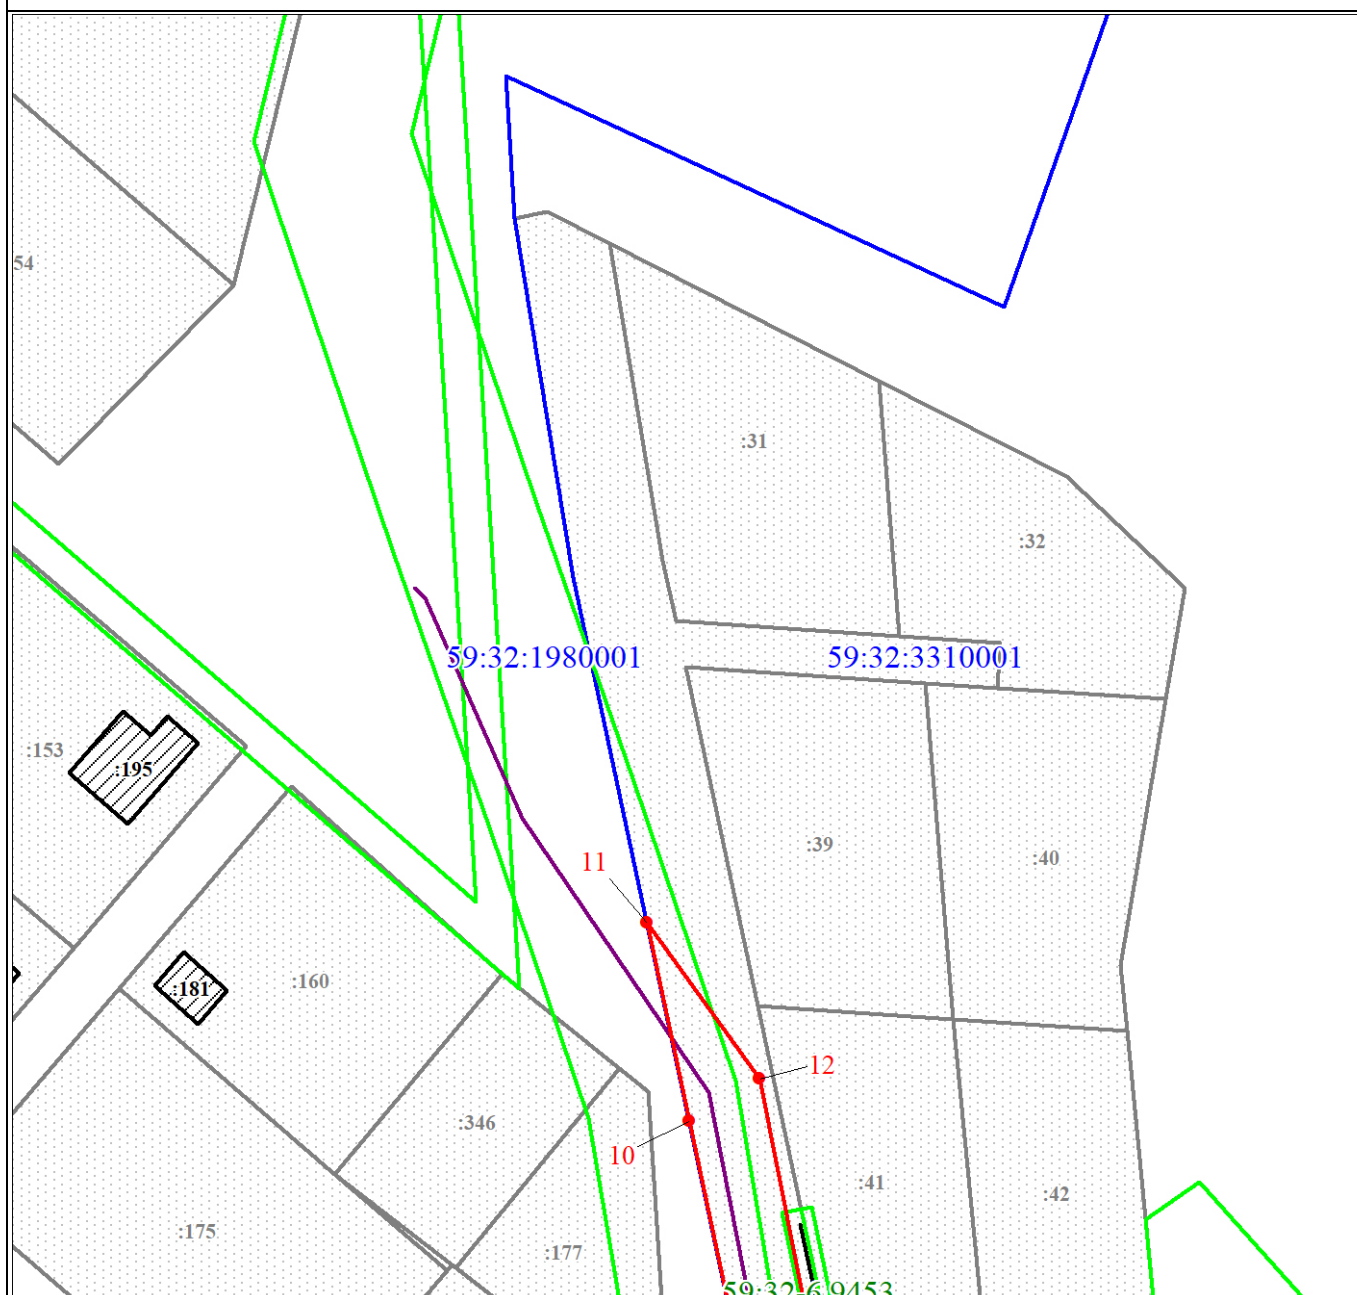

Масштаб 1:1000

Используемые условные знаки и обозначения:


План границ объекта

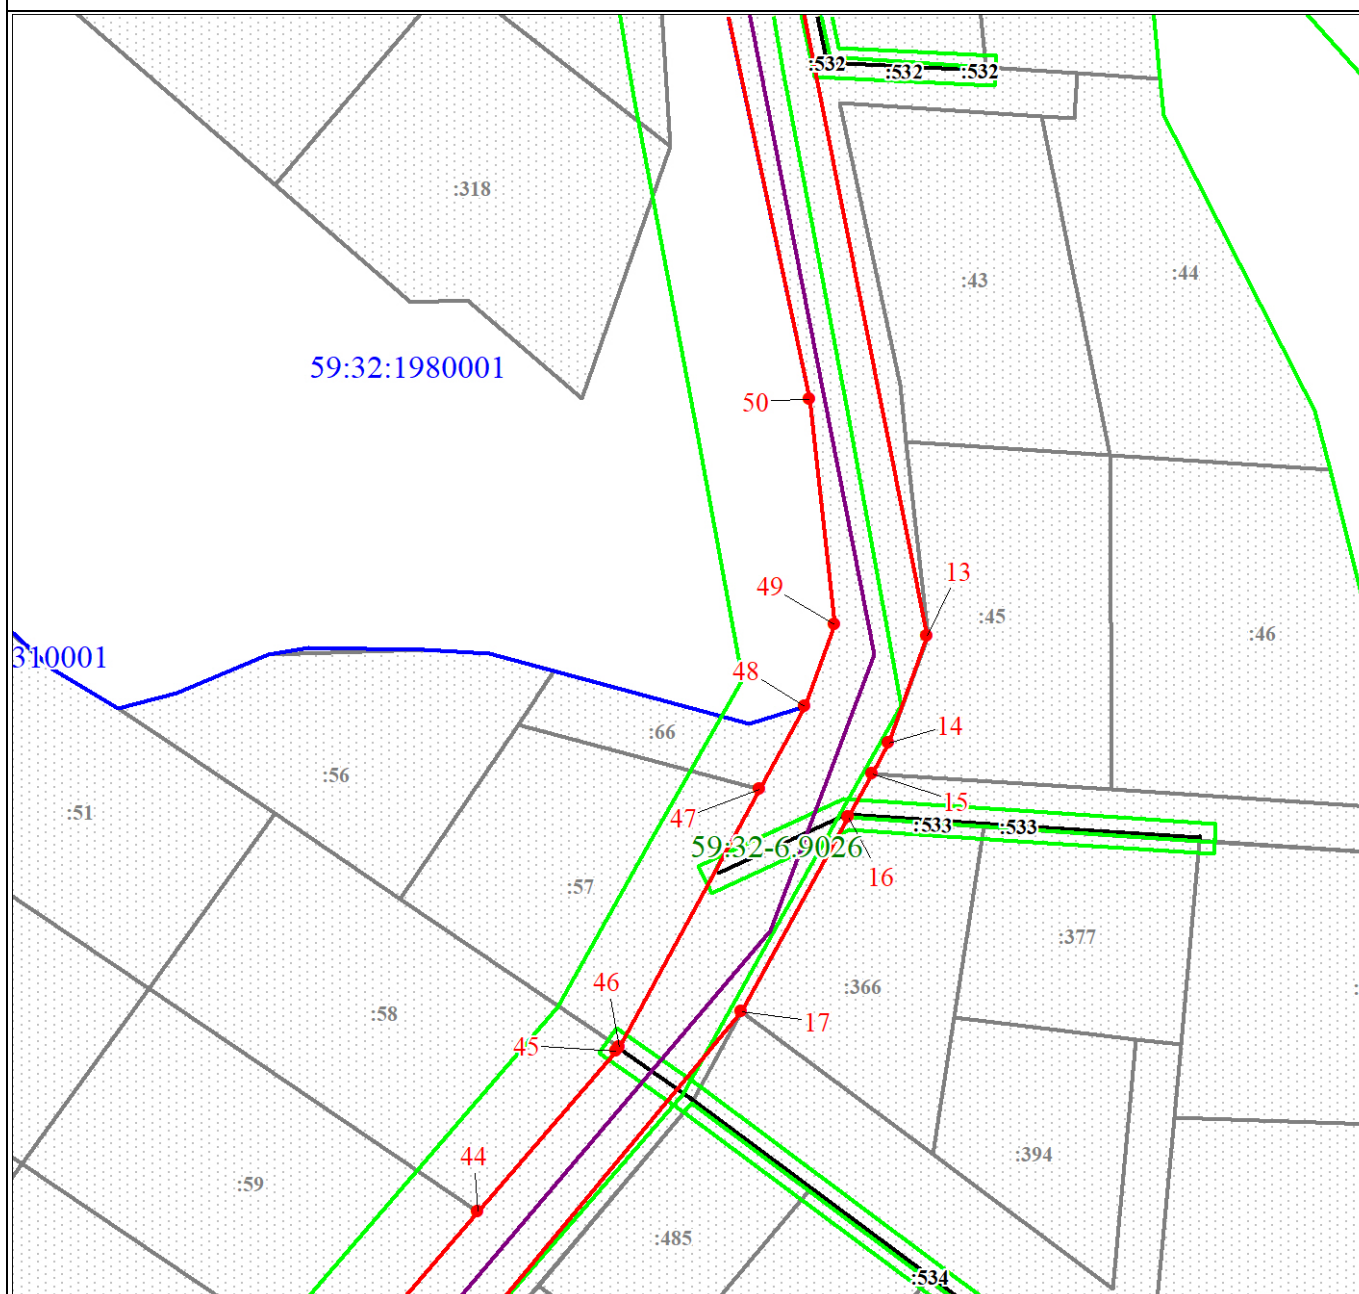

Масштаб 1:1000


Используемые условные знаки и обозначения:

План границ объекта

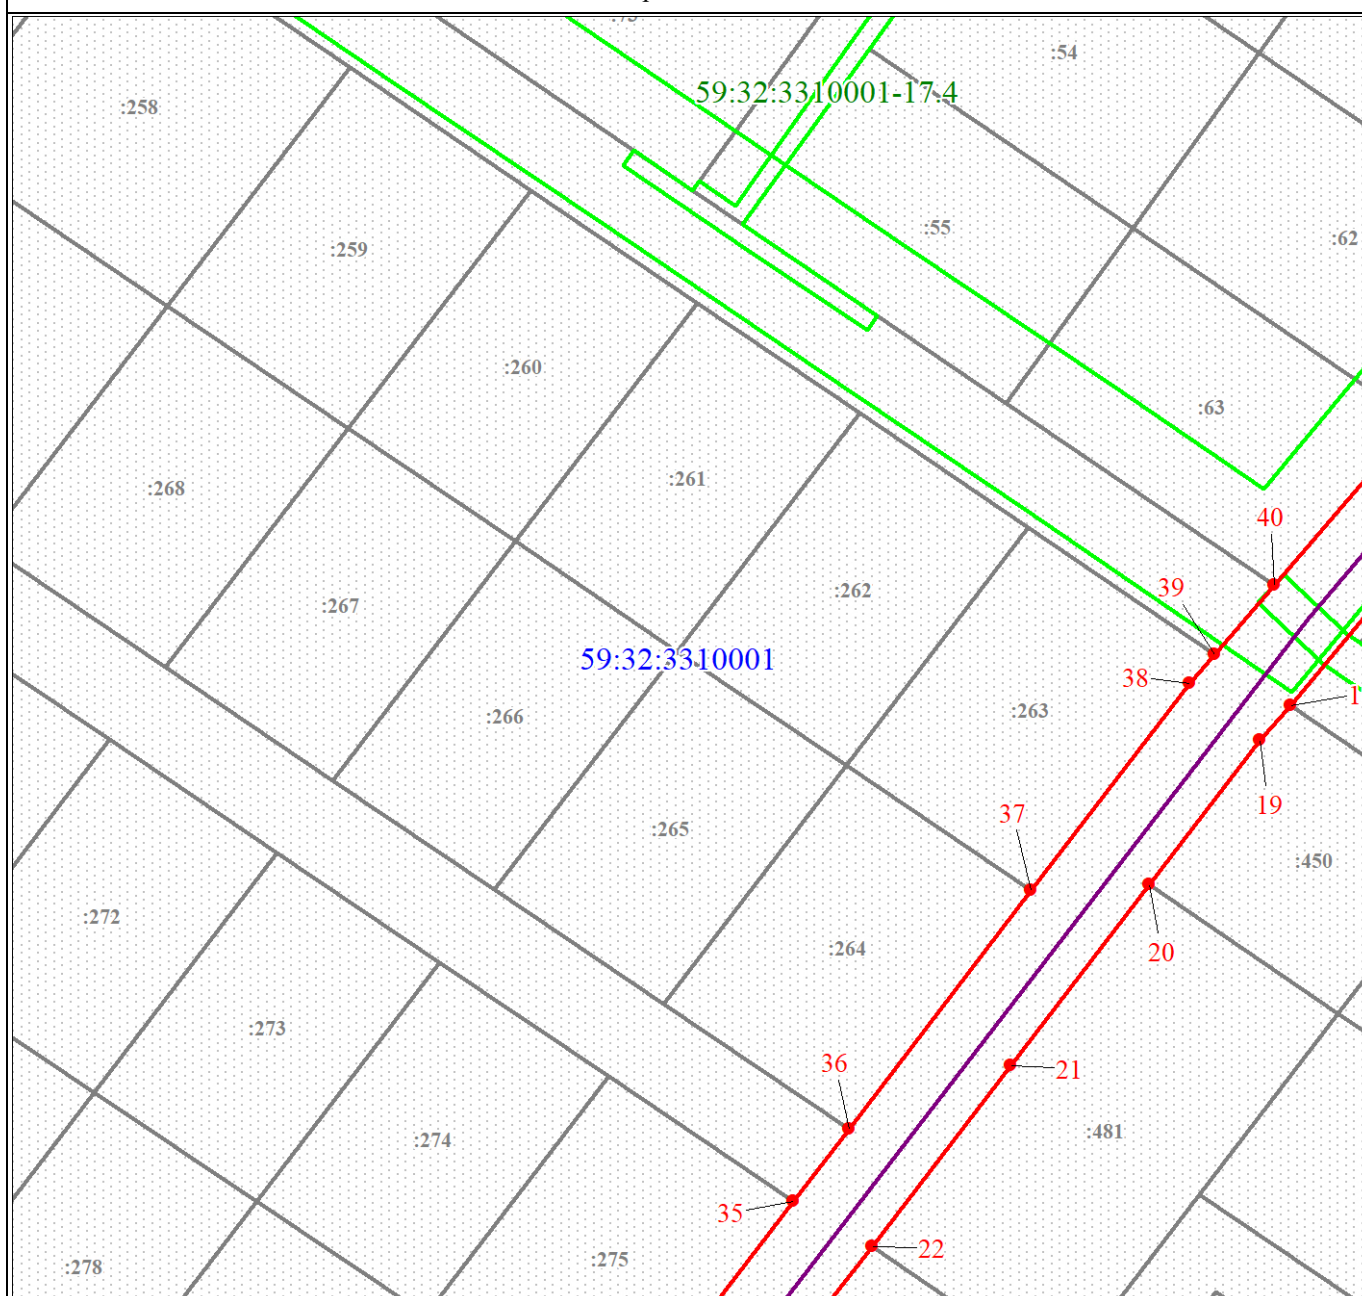

Используемые условные знаки и обозначения:


План границ объекта

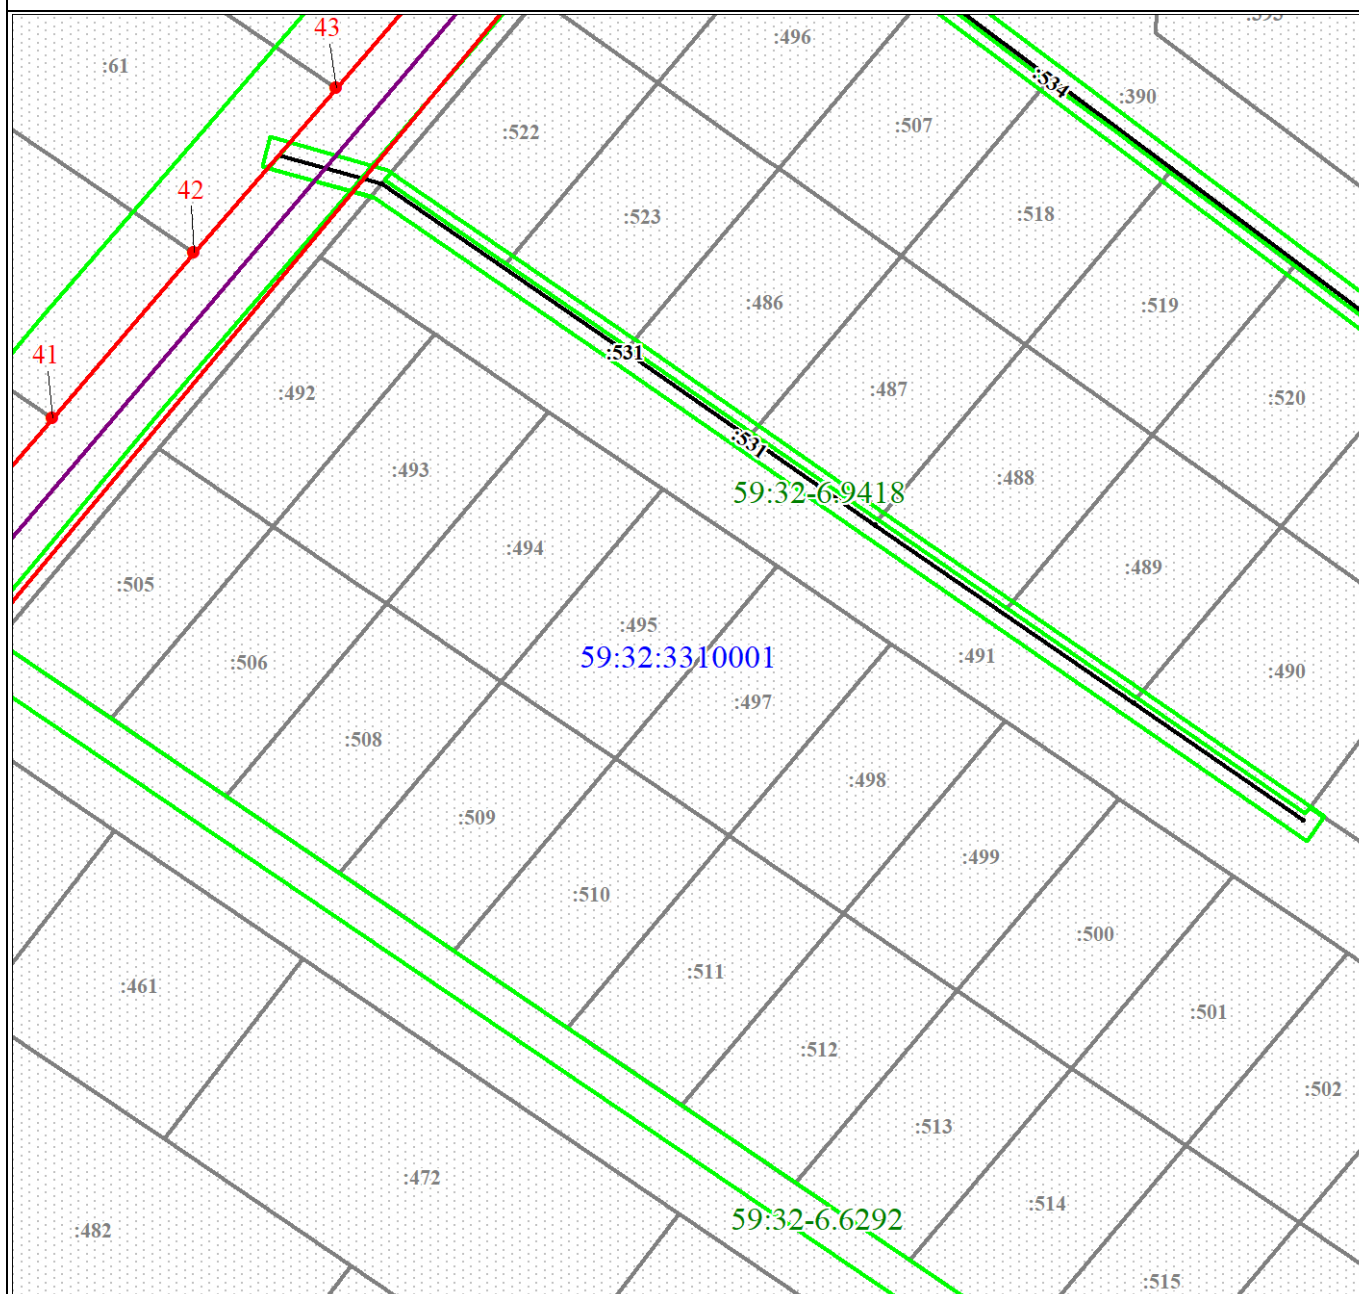

Масштаб 1:1000

Используемые условные знаки и обозначения:


План границ объекта

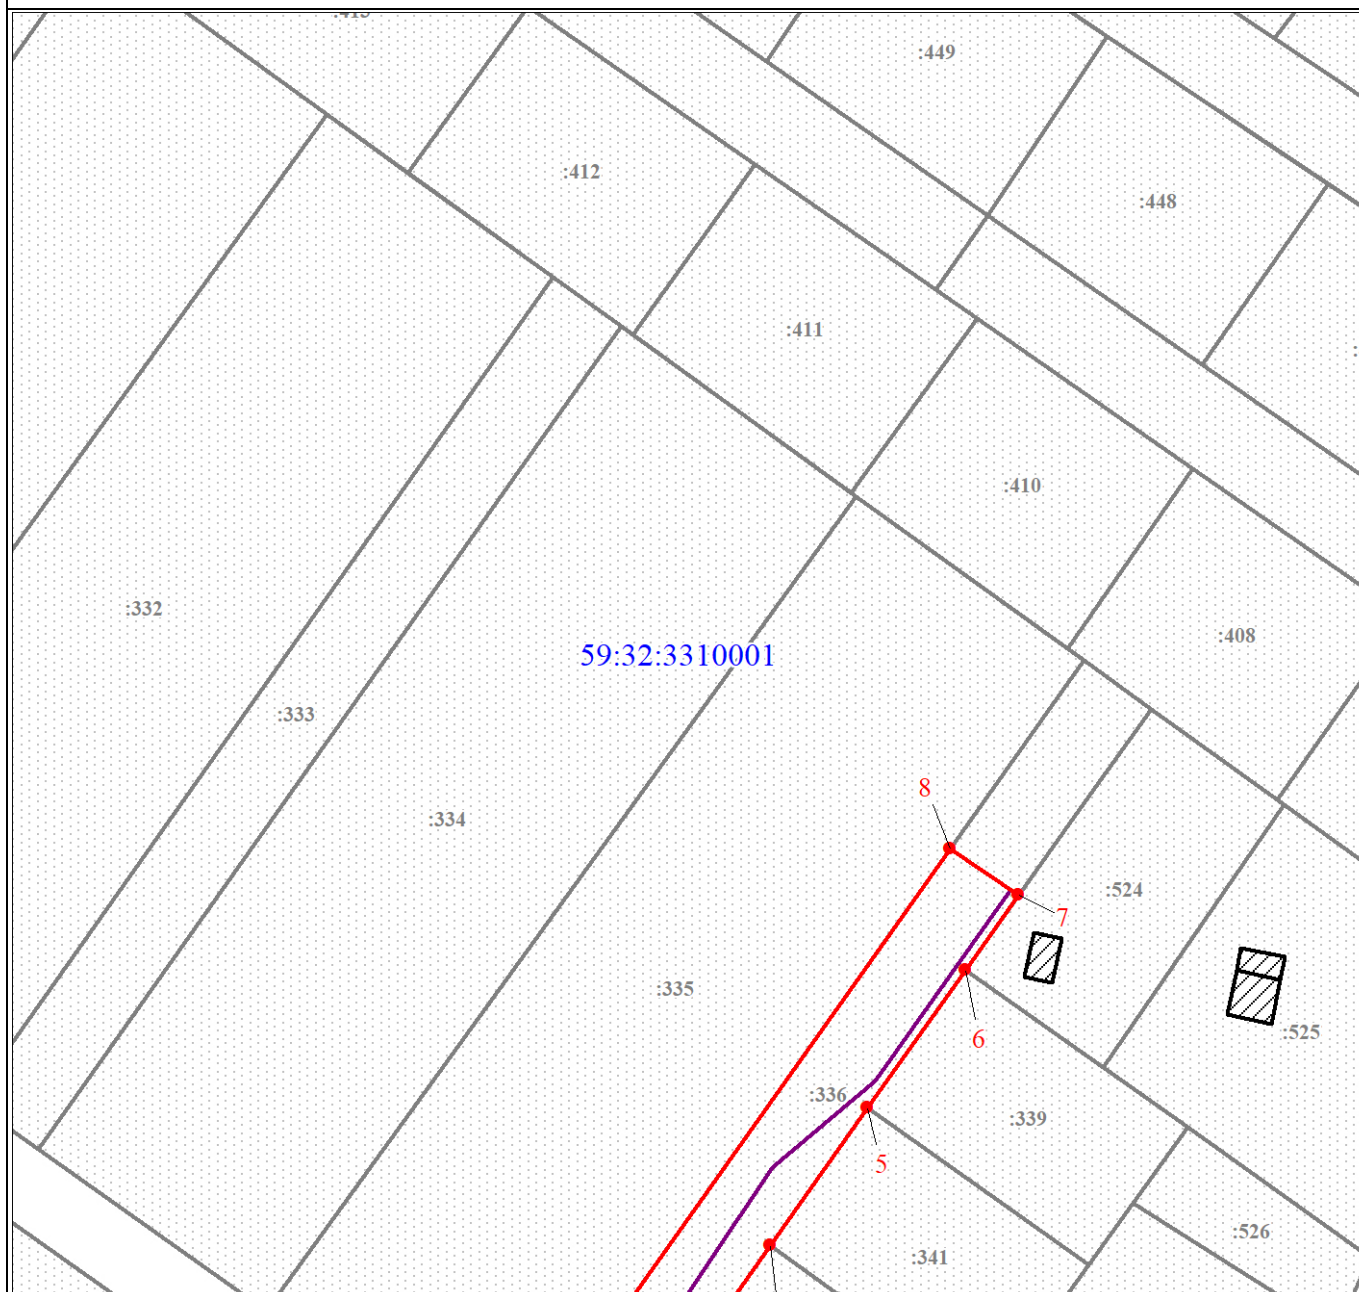

Масштаб 1:1000

Используемые условные знаки и обозначения:


План границ объекта

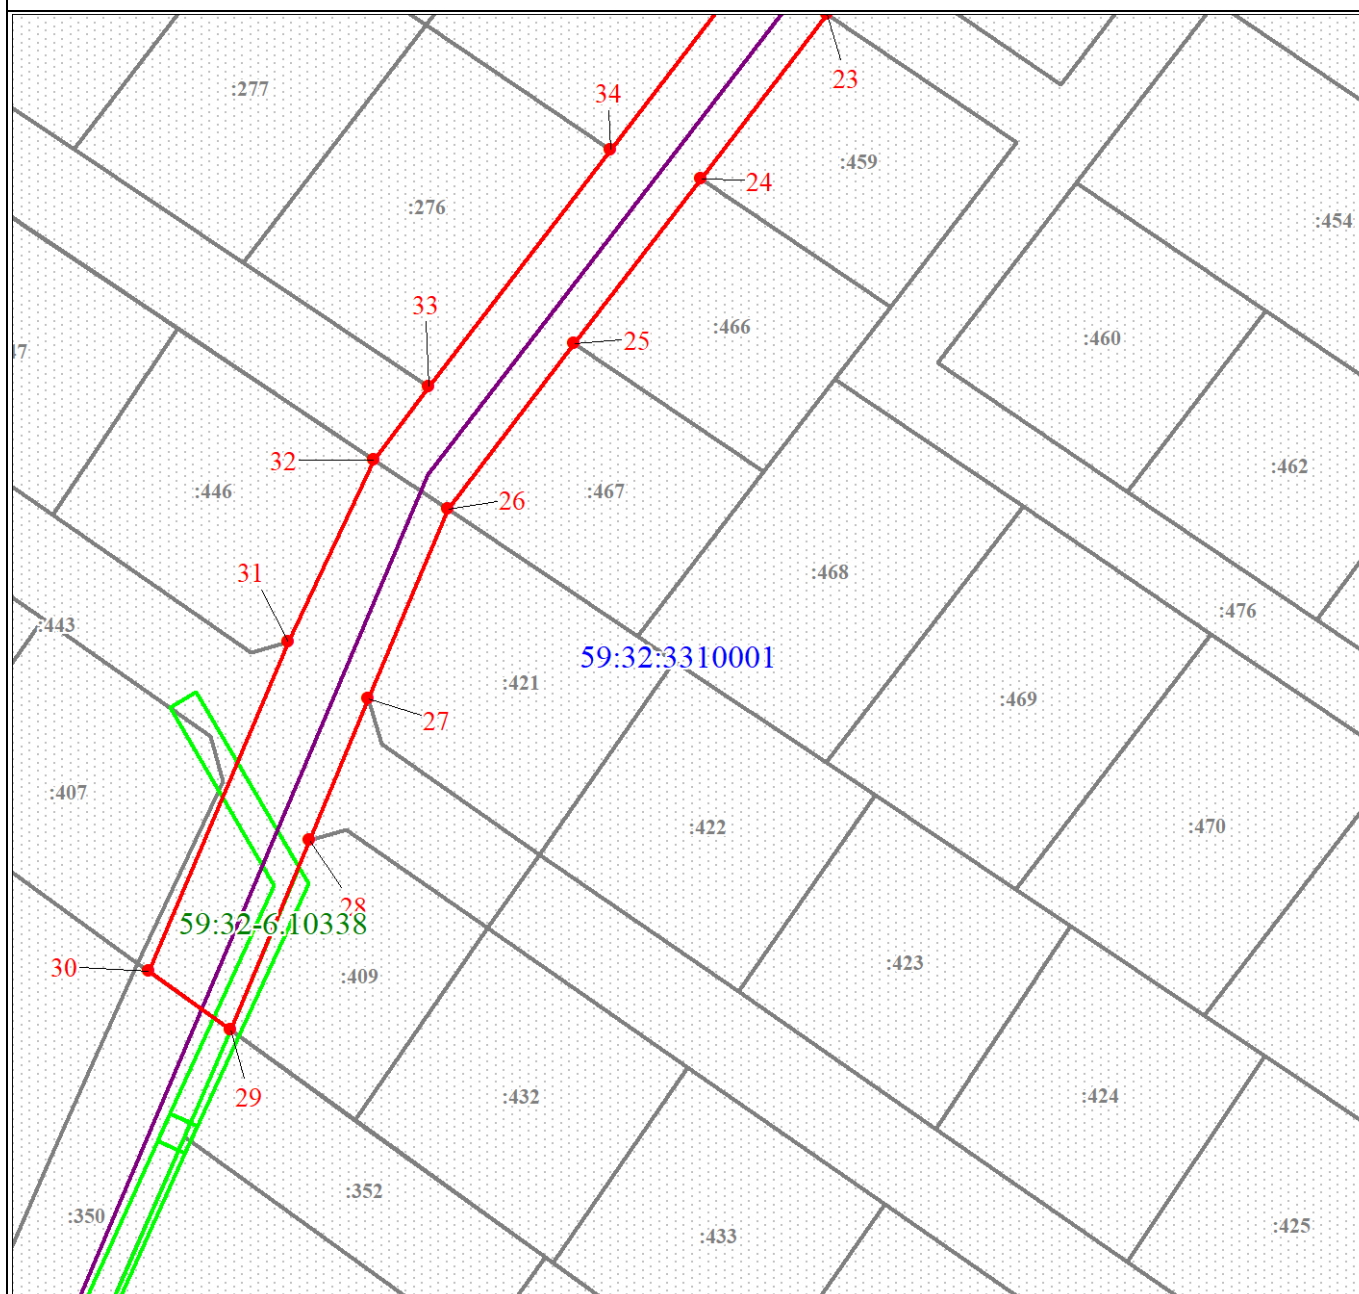

Масштаб 1:1000

Используемые условные знаки и обозначения:

План границ объекта

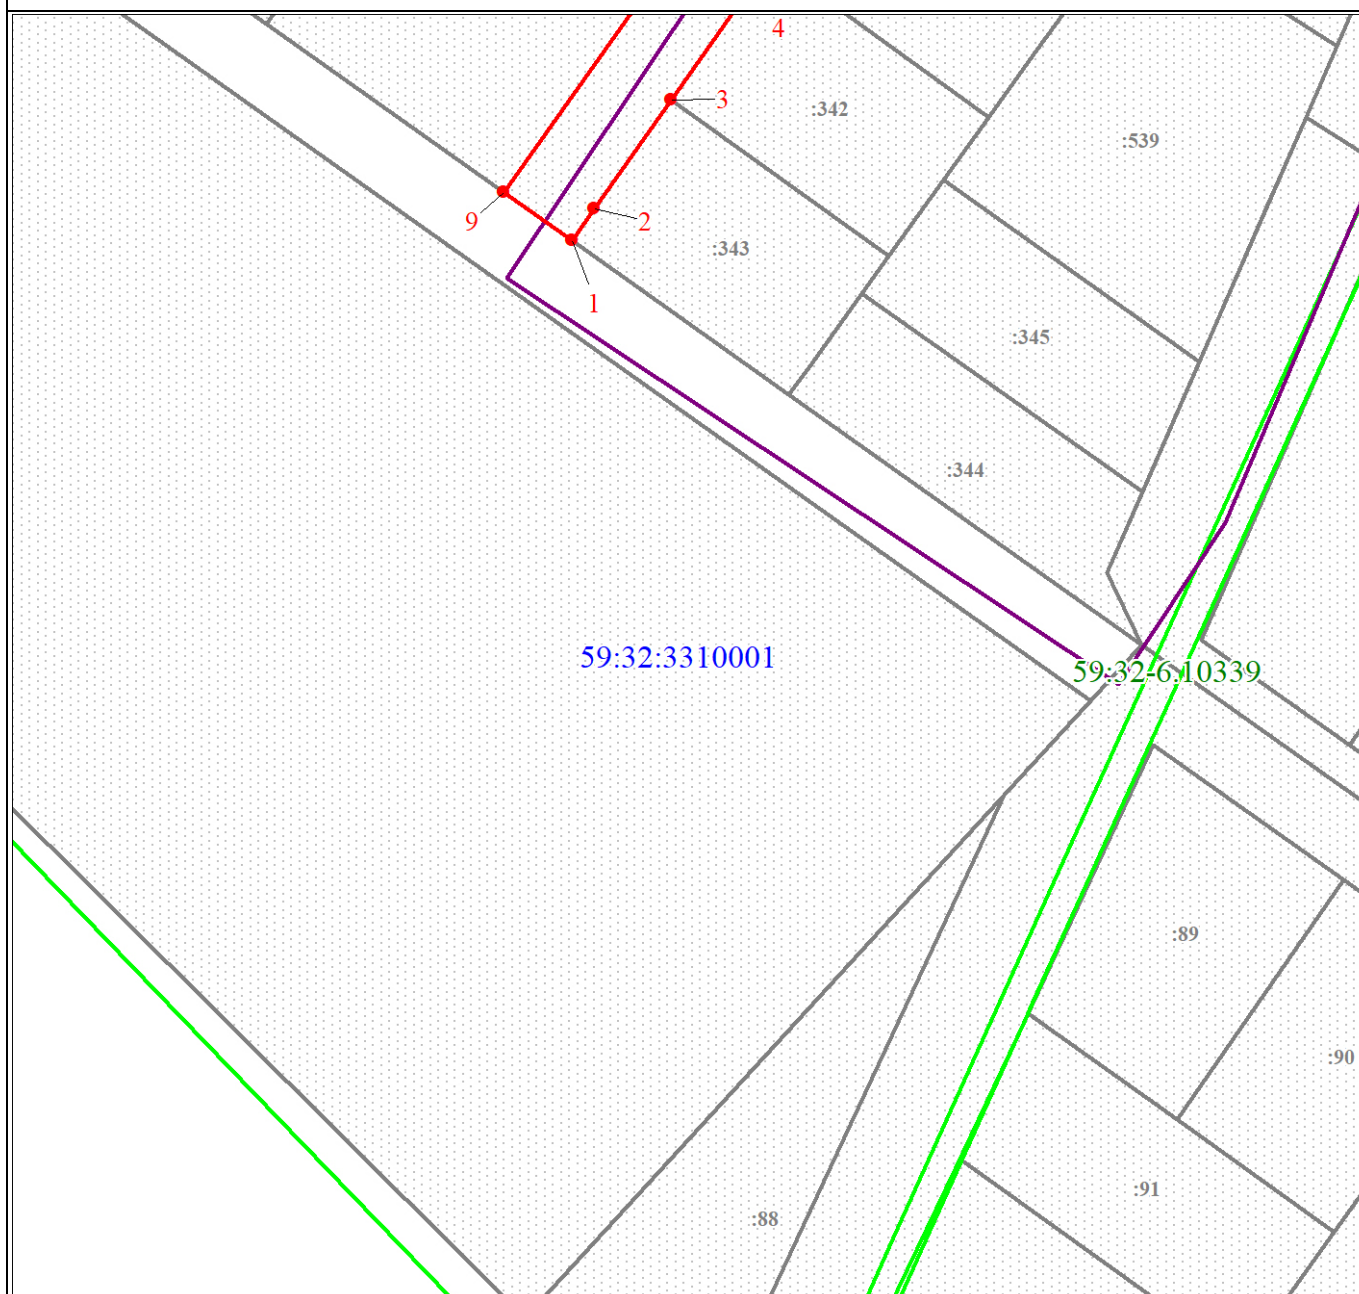

Масштаб 1:1000

Используемые условные знаки и обозначения: