



**КОМИТЕТ ИМУЩЕСТВЕННЫХ ОТНОШЕНИЙ
АДМИНИСТРАЦИИ ПЕРМСКОГО МУНИЦИПАЛЬНОГО ОКРУГА**

РЕШЕНИЕ
о размещении объектов № 767

Пермский край
Пермский муниципальный округ

12.05.2026

Комитет имущественных отношений администрации Пермского муниципального округа разрешает Акционерному обществу «Газпром газораспределение Пермь» (ИНН 5902183841, ОГРН 1025900512670, почтовый адрес: 614000, г. Пермь, ул. Петропавловская, 43)

размещение объекта «Газопровод давлением до 1.2 Мпа. для размещения которого не требуется разрешения на строительство»

на землях муниципальной собственности

на срок: 1 год

Местоположение: Пермский край, Пермский муниципальный округ, с. Лобаново, ул. Рубиновая, к дому 14а (кад. №59:32:3960006:7637).

Приложение: схема предполагаемых к использованию земель или части земельного участка.

Особые условия использования:

1. При размещении объекта учесть параметры ширины проезда улично-дорожной сети, во избежание сужения полосы отвода дороги.
2. При условии получения разрешения на производство земляных работ.

Заместитель председателя комитета


(подпись, печать)

М.В. Королева



Объект: Газопровод давлением до 1,2 Мпа, для размещения которого не требуется разрешения на строительство
Местоположение: расположенных по адресу: Пермский край, Пермский м.о.,
с. Лобаново, ул. Рубиновая, к дому 14а (кад. №59:32:3960006:7637)

Вид разрешенного использования: -

с кадастровым номером 59:32:3960006:7078

:7688

- граница кадастрового квартала

:7637

59:32-6.553


:3Y1

H1

- характерная точка границ земель или части земельного участка

59:32:3960006 - номер кадастрового квартала

№ точки границы	X	Y
н1	501976.84	2233655.28
н2	501974.89	2233651.68
н3	501980.26	2233646.92
н4	501982.22	2233650.52
н1	501976.84	2233655.28

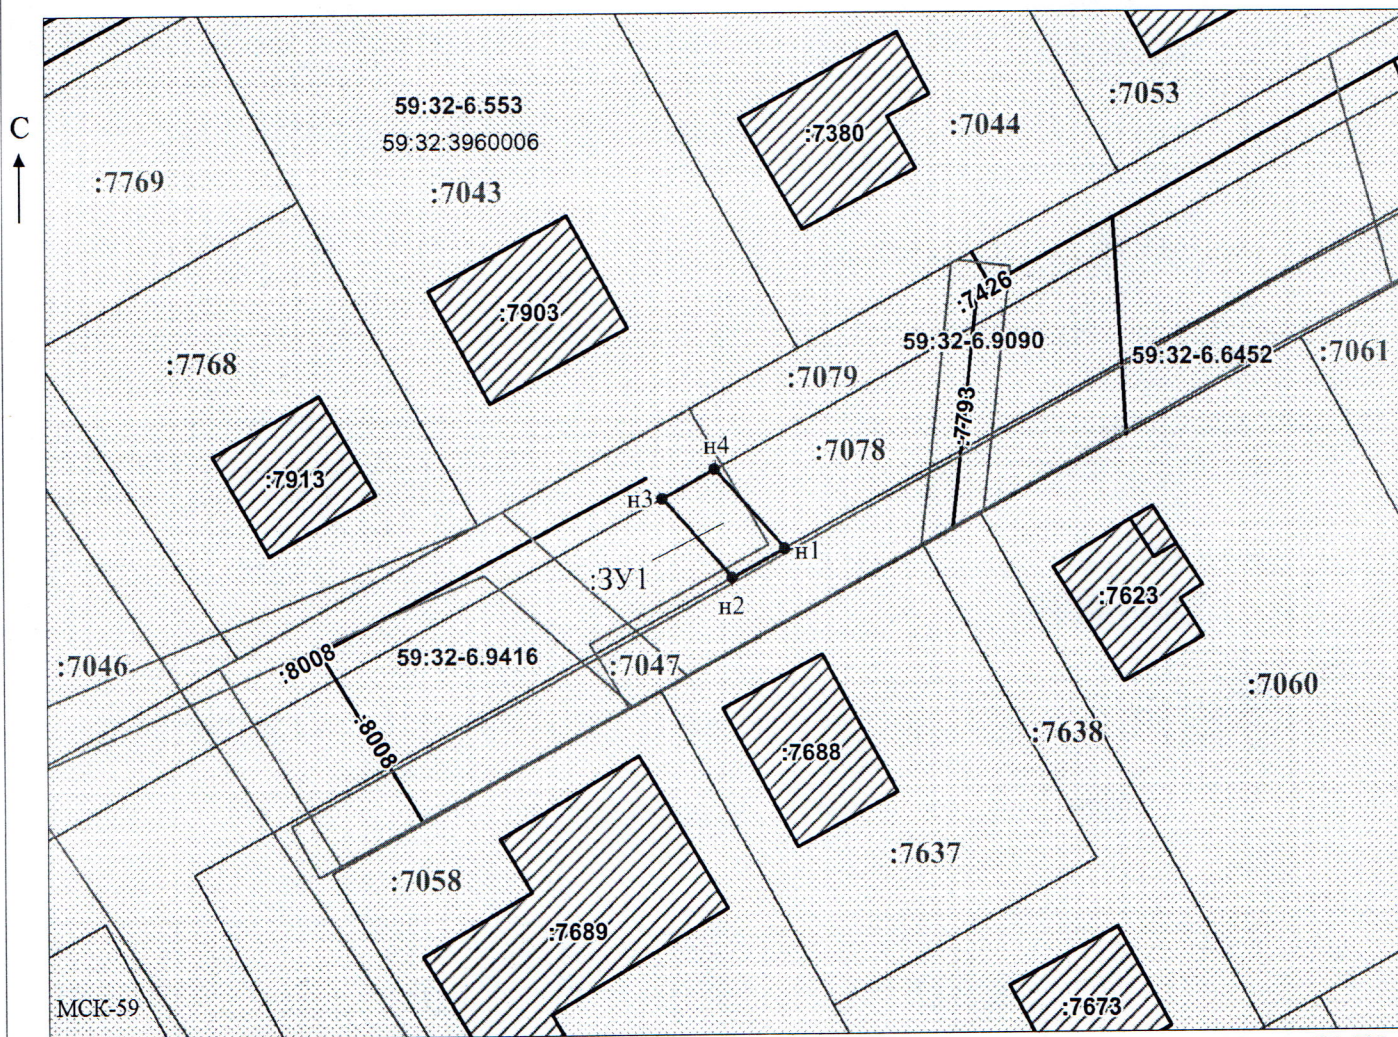

Масштаб 1:500

Заявитель:

МП

(для юридических лиц)

и индивидуальных предпринимателей)

/ Офишкина И.В.

(подпись, расшифровка подписи)