



**КОМИТЕТ ИМУЩЕСТВЕННЫХ ОТНОШЕНИЙ
АДМИНИСТРАЦИИ ПЕРМСКОГО МУНИЦИПАЛЬНОГО РАЙОНА**

РЕШЕНИЕ

о размещении объектов № 95

Пермский край
Пермский район

07.03.2017

Комитет имущественных отношений администрации Пермского муниципального района разрешает Открытому акционерному обществу «Межрегиональная распределительная сетевая компания Урала» (ИНН 6671163413, ОГРН 1056604000970, почтовый адрес: 614016, г. Пермь, ул. Камчатовская, 26)

размещение объекта: «строительство ВЛ-0,4 кВ и приборов учета э/э для электроснабжения индивидуального жилого дома по адресу: Пермский край, Пермский район, Двуреченское с/п, п. Ферма, кадастровый номер земельного участка 59:32:0370003:4914)»

на землях государственная собственность на которые не разграничена

на срок 11 месяцев с 07.03.2017г. по 06.02.2018г.

Местоположение: Пермский край, Пермский район, Двуреченское с/п, п. Ферма.

Приложение: схема предполагаемых к использованию земель или земельных участков.

Председатель комитета
имущественных отношений администрации
Пермского муниципального района

Г.В. Мюресов

(подпись, печать)



Схема предполагаемых к использованию земель или части земельного участка


Объект: "Строительство ВЛ 0,4 кВ протяженностью 0,25 км, КЛ 0,4 кВ протяженностью 0,01 км, установка ШРС 0,4 кВ и приборов учета э/э для электроснабжения индивидуального жилого дома по адресу: Пермский край, Двуреченское с/п, п. Ферма, кад. номер зем. участка: 59:32:0370003:4914"

Местоположение: Пермский край, Пермский район, Двуреченское сельское поселение, поселок Ферма

Площадь земель или части земельного участка, кв.м: 501

Категория земель: Земли населенных пунктов

Вид разрешенного использования: Строительство ВЛ 0,4 кВ протяженностью 0,25 км, КЛ 0,4 кВ протяженностью 0,01 км, установка ШРС 0,4 кВ и приборов учета э/э для электроснабжения индивидуального жилого дома по адресу: Пермский край, Пермский район, Двуреченское с/п, п. Ферма, кад. номер зем. участка: 59:32:0370003:4914 (конечный потребитель Игнаткина Наталья Владимировна)

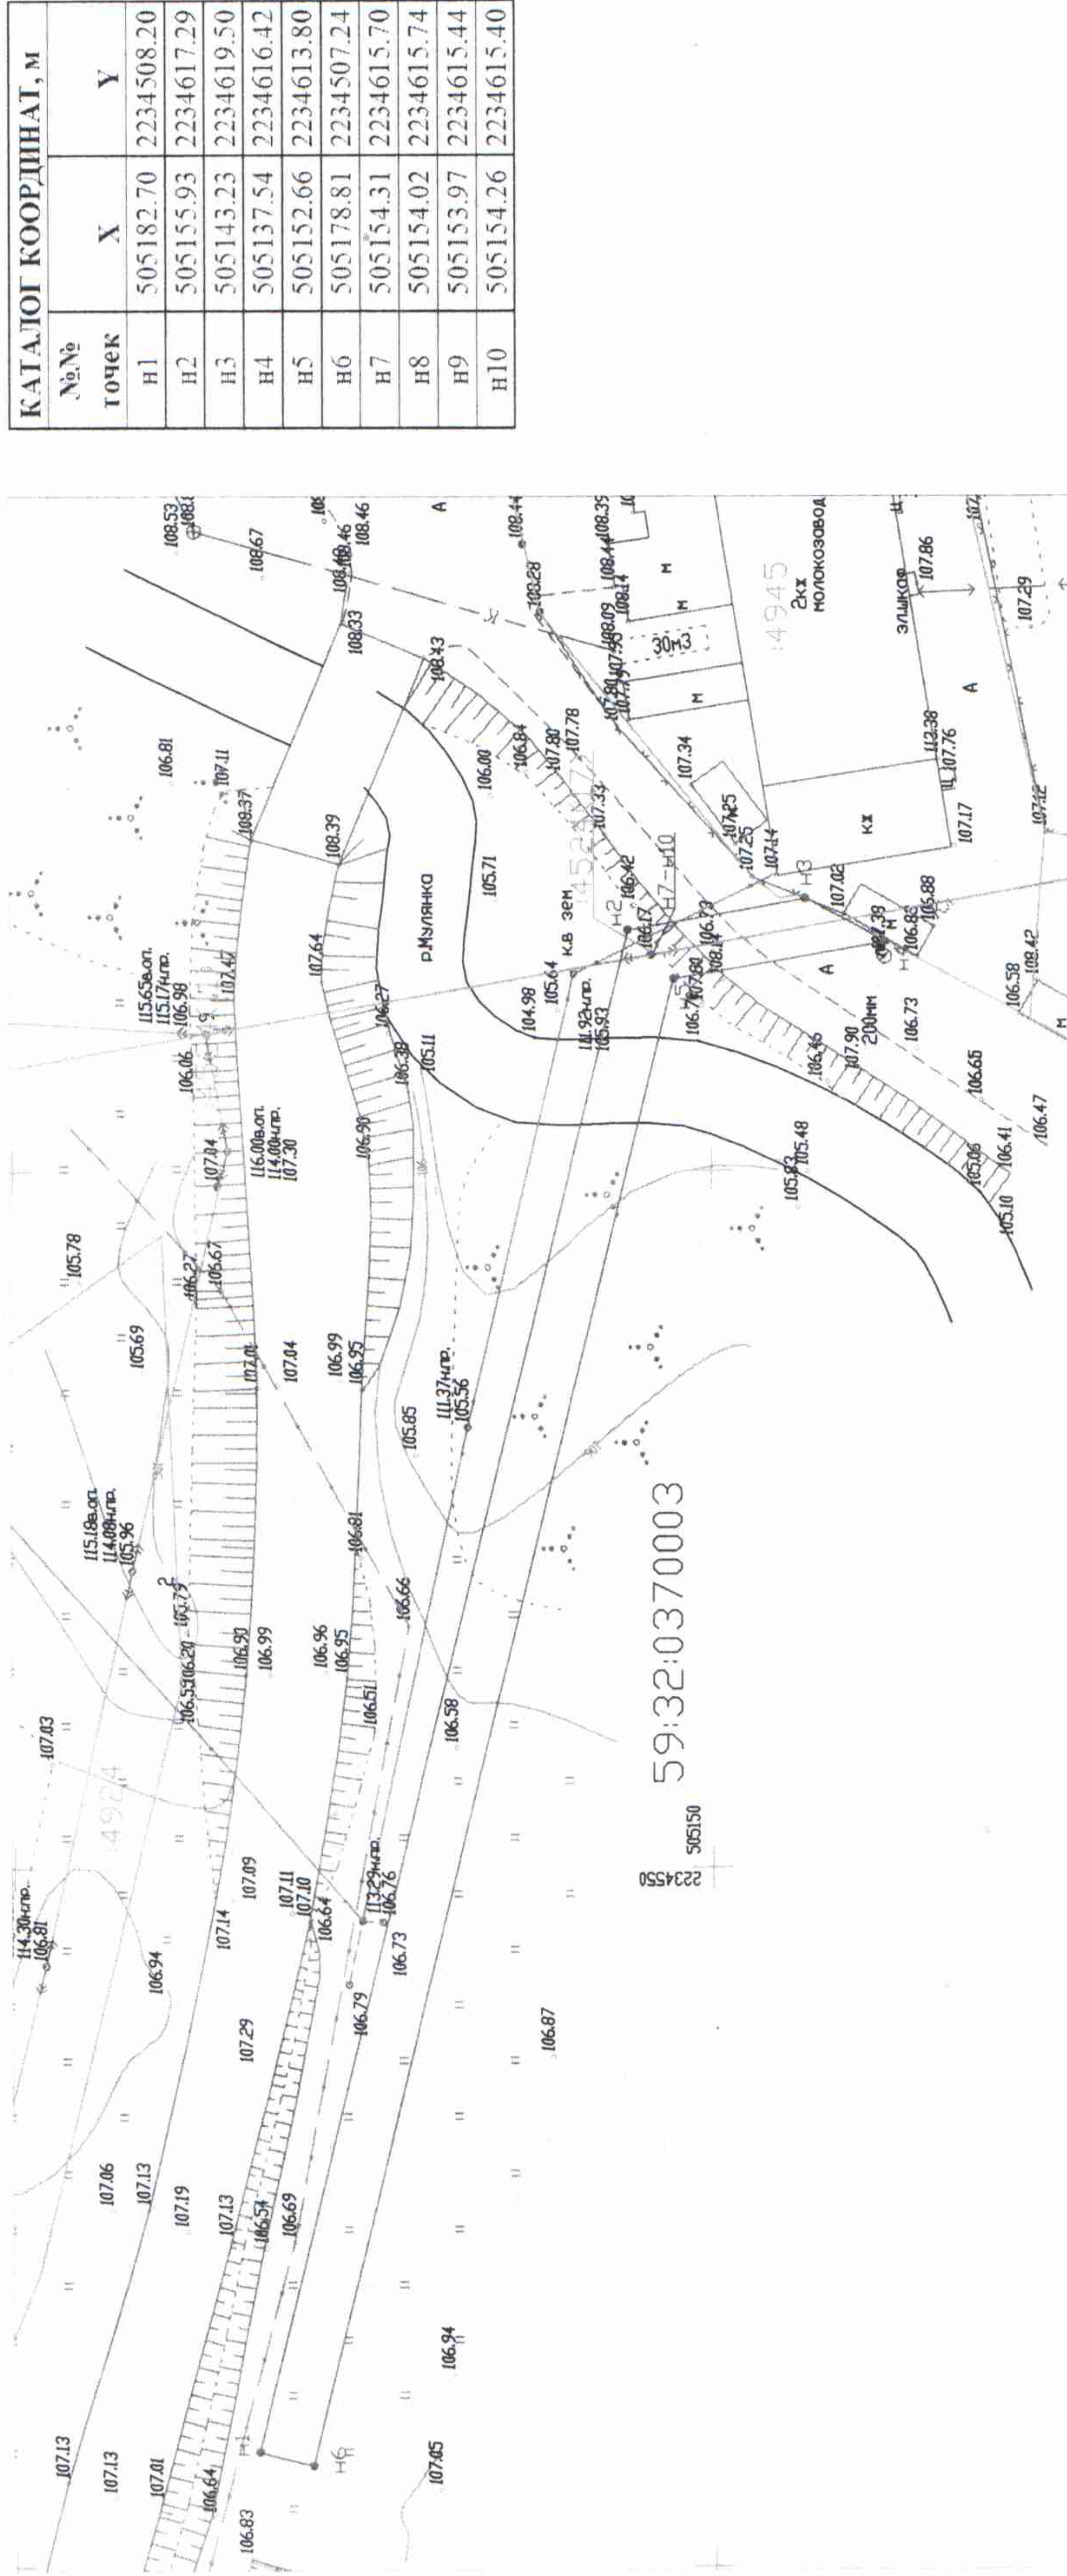

Масштаб 1:500

Условные обозначения

- граница предполагаемых к использованию земель, земельного участка или части земельного участка
- граница земельного участка сведения о котором имеются в ГКН
- кадастровый номер земельного участка
- граница кадастрового квартала
- 59:32:0370003 - номер кадастрового квартала
- Н1, Н2, Н3... - обозначение характерных точек границ земельного участка

Описание границ смежных землепользователей

- От точки Н1 до точки Н3 - земли общего пользования
- От точки Н3 до точки Н4 - земельный участок с кадастровым номером 59:32:0370003:4945
- От точки Н4 до точки Н1 - земли общего пользования
- От точки Н7 до точки Н10 - земельный участок с кадастровым номером 59:32:0370003:4524

Заявитель: