


**КОМИТЕТ ИМУЩЕСТВЕННЫХ ОТНОШЕНИЙ
АДМИНИСТРАЦИИ ПЕРМСКОГО МУНИЦИПАЛЬНОГО РАЙОНА**

РЕШЕНИЕ

о размещении объектов № 389

Пермский край
Пермский район

08.06.2018

Комитет имущественных отношений администрации Пермского муниципального района разрешает Открытому акционерному обществу «Межрегиональная распределительная сетевая компания Урала» (ИНН 6671163413, ОГРН 1056604000970, почтовый адрес: 614016, г. Пермь, ул. Инженерная, 17)

размещение объекта «Строительство СТП-10/0,4кВ с трансформатором мощностью 25кВА, ВЛ10кВ протяженностью 0,015 км ВЛ-0,4кВ протяженностью 0,27 км для электроснабжения объекта для садоводства по адресу: Пермский край, Пермский район, с/к «Ликеро-водочный завод», Култаевское лесничество кв № 80 (4500041918)»

на землях государственная собственность на которые не разграничена

на срок бессрочно

Местоположение: Пермский край, Пермский район, Култаевское с/п

Приложение: схема предполагаемых к использованию земель или части земельного участка.

Председатель комитета
имущественных отношений
администрации Пермского
муниципального района

Г.В. Мюресов

(подпись, печать)



**Схема предполагаемых к использованию земель
или части земельного участка**


**Объект: «Строительство СТП-10/0,4кВ с трансформатором мощностью 25кВА, ВЛ10кВ протяженностью ~0,015км,
ВЛ-0,4кВ протяженностью ~0,27км для электроснабжения объекта для садоводства по адресу: Пермский край, Пермский район, с/к «Ликеро-водочный завод», Култаевское лесничество кв №80 (4500041918)»**

Местоположение: Пермский край, Пермский район, Култаевское с/п.

Площадь земель или части земельного участка: 919 кв.м.

Категория земель: Земли сельскохозяйственного назначения

Вид разрешенного использования: -

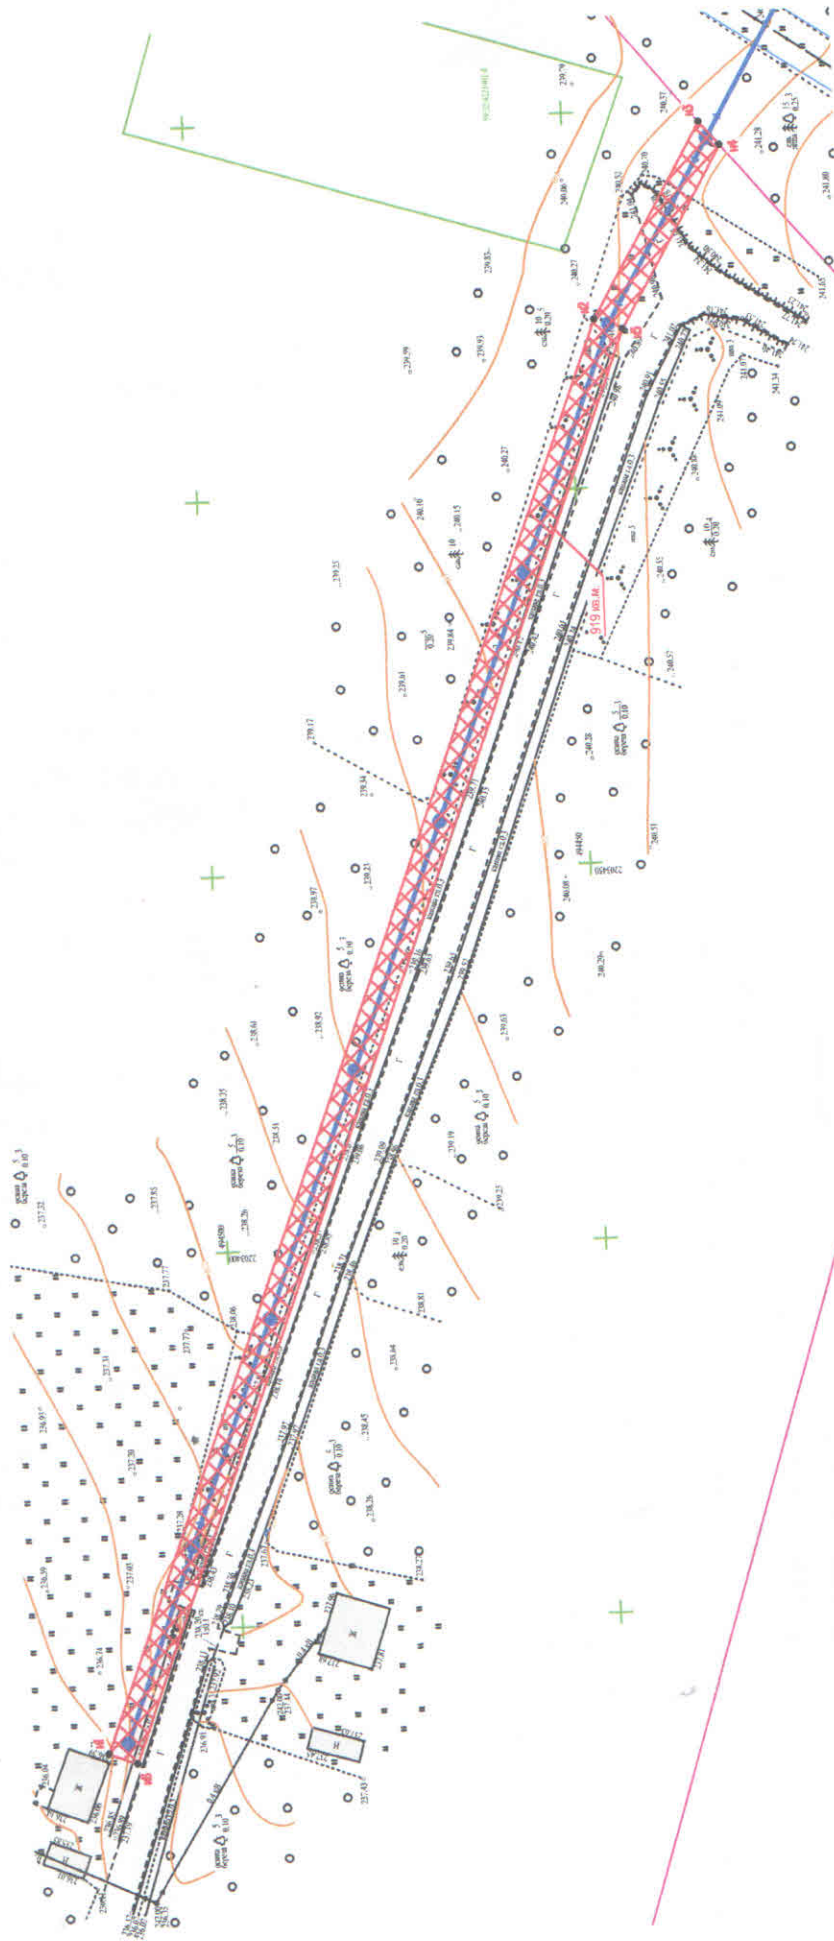

Каталог координат в МСК-59:

Масштаб 1:1000

№ точки	X	Y
		2203333,83
		404518,37

Описание границ смежных земельных пользователей: