



**КОМИТЕТ ИМУЩЕСТВЕННЫХ ОТНОШЕНИЙ
АДМИНИСТРАЦИИ ПЕРМСКОГО МУНИЦИПАЛЬНОГО РАЙОНА**

РЕШЕНИЕ № 449
о размещении объектов № _____

Пермский край
Пермский район

26.06.2018

Комитет имущественных отношений администрации Пермского муниципального района разрешает Открытому акционерному обществу «Межрегиональная распределительная сетевая компания Урала» (ИНН 6671163413, ОГРН 1056604000970, почтовый адрес: 614017, г. Пермь, ул. Инженерная, д. 17)

размещение объекта «Строительство ВЛ 0,4 кВ для электроснабжения поселка Красный Восход (4500043884) (Кувшинова М.Г.)»

на землях государственная собственность на которые не разграничена

на срок бессрочно.

Местоположение: Пермский край, Пермский район, Усть-Качкинское с/п, северо-западнее п. Красный Восход.

Приложение: схема предполагаемых к использованию земель или части земельного участка.

Председатель комитета
имущественных отношений администрации
Пермского муниципального района

Г.В. Мюресов
(подпись, печать)



Схема предполагаемых к использованию земель или части земельного участка

Объект: "Строительство ВЛ 0,4 кВ для электроснабжения поселка Красный Восход (4500043884) (Кувшинова М.Г.)"


Местоположение: Пермский край, Пермский район, Усть-Качинское с/п, северо-западнее п. Красный Восход

Площадь земель или части земельного участка, кв.м.: 792

Категория земель: Земли населенных пунктов

Вид разрешенного использования земельного участка:

Цель использования: под объекты инженерного оборудования Электроснабжения (Строительство ВЛ 0,4 кВ для электроснабжения поселка Красный Восход (4500043884) (Кувшинова М.Г.))

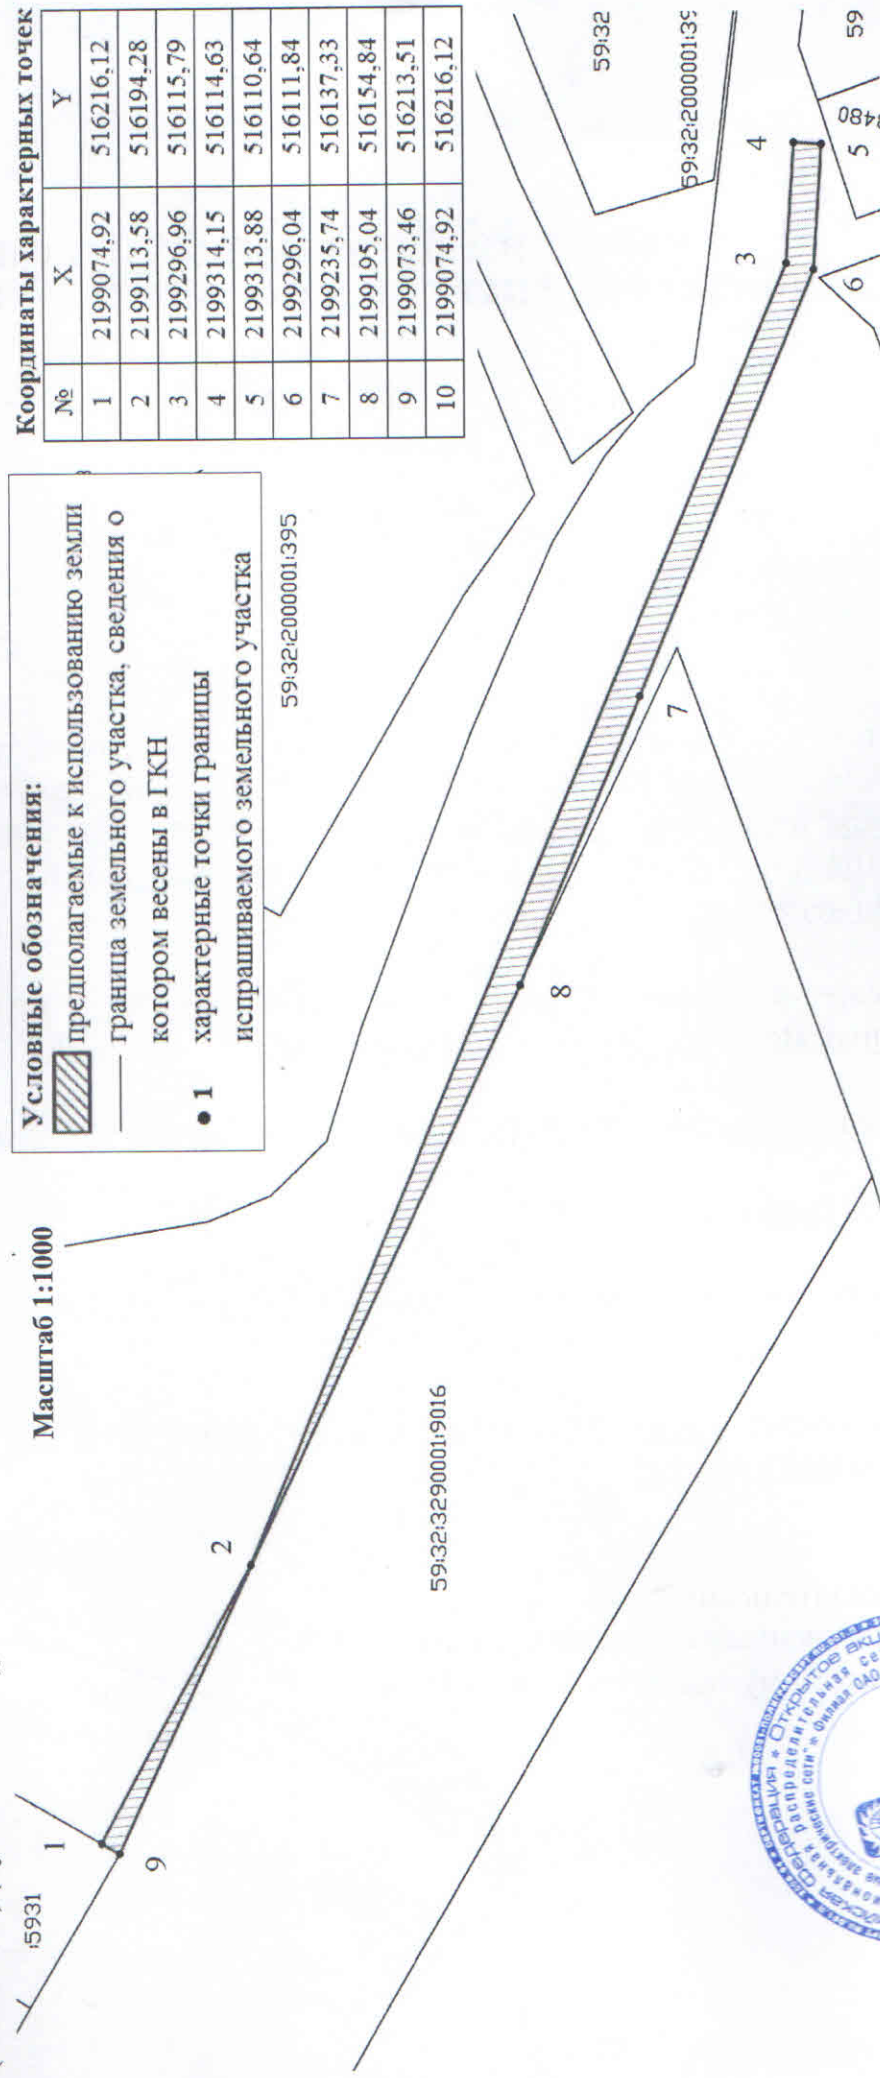

Описание границ смежных землепользователей:

- 1-3-8 неразграниченный зем.участок
- 8-9 зем.участок с КН 59:32:3290001:9016
- 9-1 зем.участок с КН 59:32:3290001:5931



Кувшинов М.В. Шайдуров