



**КОМИТЕТ ИМУЩЕСТВЕННЫХ ОТНОШЕНИЙ
АДМИНИСТРАЦИИ ПЕРМСКОГО МУНИЦИПАЛЬНОГО РАЙОНА**

РЕШЕНИЕ

о размещении объектов № 459

Пермский край
Пермский район

26.06.2018

Комитет имущественных отношений администрации Пермского муниципального района разрешает Клешниной Софии Витальевне (паспорт 57 01 № 649325 выдан 20.12.2001 Орджоникидзеvским РОВД гор. Перми) почтовый адрес: 614026, г. Пермь, ул. Социалистическая, д. 24, кв. 32)

размещение объекта «проезды, в том числе вдольтрассовые и подъездные дороги»

на землях государственная собственность на которые не разграничена

на срок 11 месяцев с 26.06.2018 г. по 26.05.2019 г.

Местоположение: Пермский край, Пермский район, Култаевское с/п, с. Култаево

Приложение: схема предполагаемых к использованию земель или части земельного участка.

Председатель комитета
имущественных отношений
администрации Пермского
муниципального района



(подпись, печать)

Г.В. Мюресов


Схема предполагаемых к использованию земель или части земельного участка

Объект: Проезды, в том числе вдольтрассовые, и подъездные дороги

Местоположение: Пермский край, Пермский район, с. Култаево

Площадь земель или части земельного участка: 698 кв.м

Категория земель: земли населенных пунктов

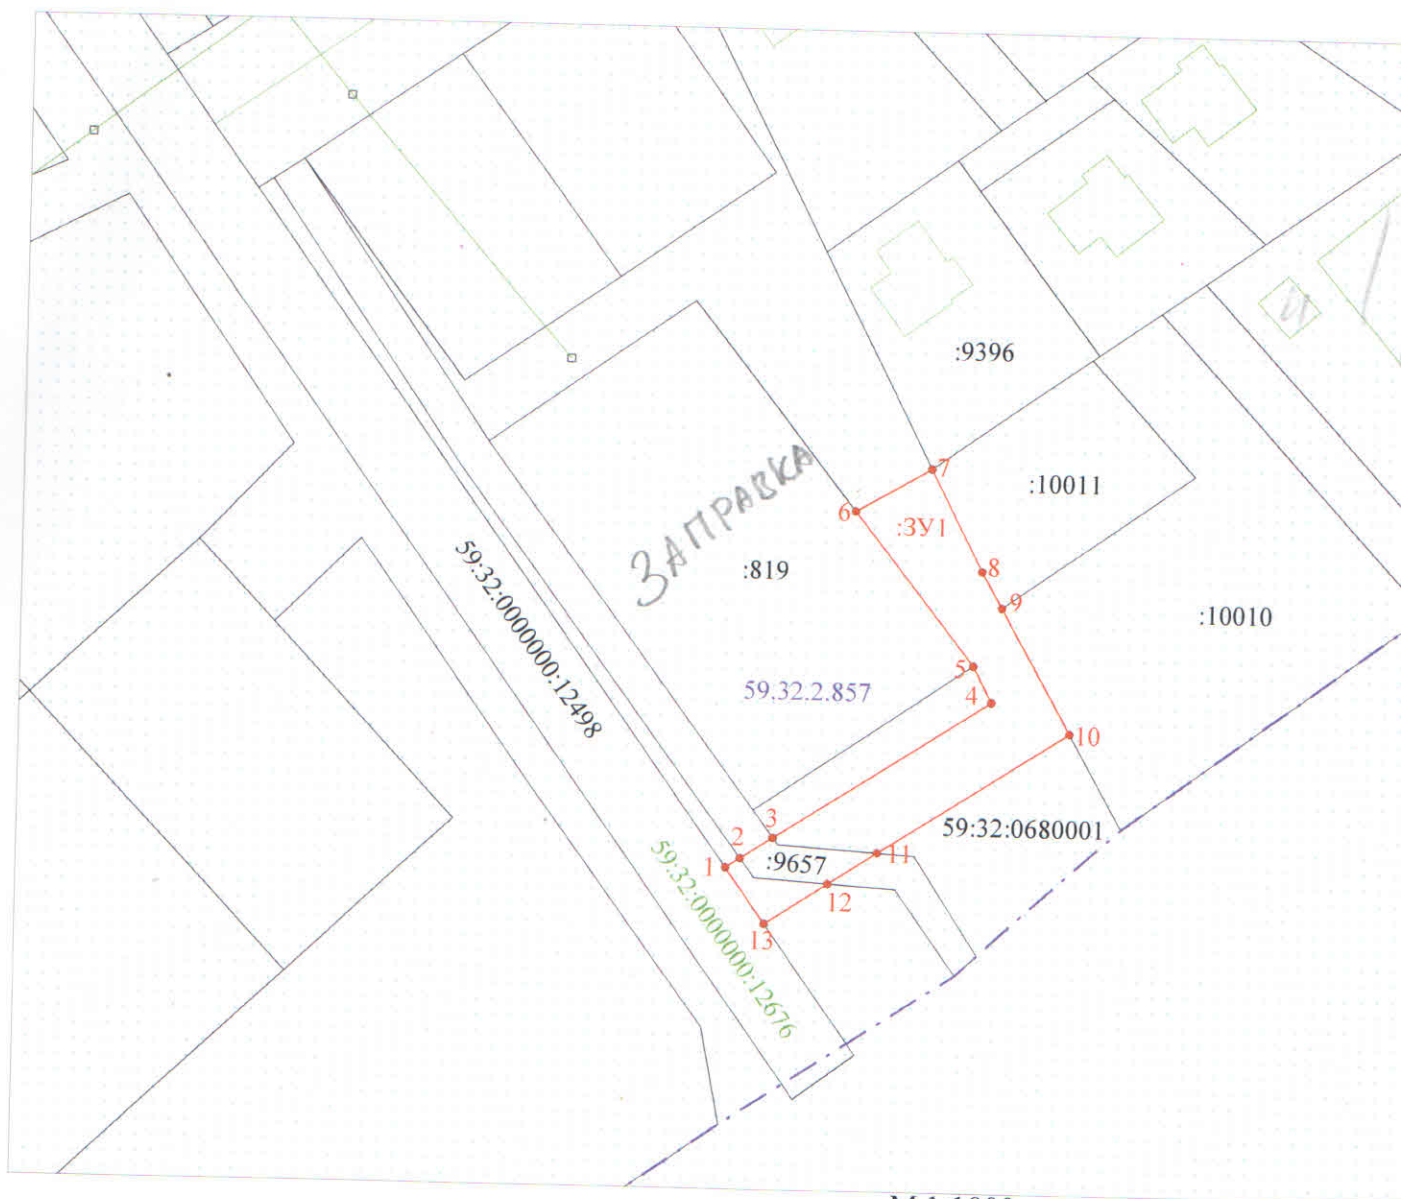

М 1:1000

Описание границ смежных землепользователей:

- от 1 до 2 Муниципальные (городские) земли
- от 2 до 3 Земельный участок с кад.№ 59:32:0680001:9657
- от 2 до 5 Муниципальные (городские) земли
- от 5 до 7 Муниципальные (городские) земли
- от 7 до 9 Земельный участок с кад.№ 59:32:0680001:10011
- от 9 до 10 Земельный участок с кад.№ 59:32:0680001:10010
- от 10 до 11 Муниципальные (городские) земли
- от 11 до 12 Земельный участок с кад.№ 59:32:0680001:9657
- от 12 до 13 Муниципальные (городские) земли
- от 13 до 1 Земельный участок с кад.№ 59:32:0000000:12498

59:01:3919167

:29

59.32.2.857