



**КОМИТЕТ ИМУЩЕСТВЕННЫХ ОТНОШЕНИЙ  
АДМИНИСТРАЦИИ ПЕРМСКОГО МУНИЦИПАЛЬНОГО РАЙОНА**

**РЕШЕНИЕ**

о размещении объектов № 531

Пермский край  
Пермский район

31.07.2018

Комитет имущественных отношений администрации Пермского муниципального района разрешает Муниципальному учреждению «Управление капитального строительства Пермского муниципального района» (ИНН 5948031753, ОГРН 1075948000050, почтовый адрес: 614506, Пермский край, Пермский район, д. Кондратово, ул. Камская, 5б)

размещение объекта: «Спортивные и детские площадки»

на землях государственная собственность на которые не разграничена

на срок бессрочно.

Местоположение: Пермский край, Пермский район, Лобановское с/п, с. Лобаново.

Приложение: схема предполагаемых к использованию земель или земельных участков.

Председатель комитета  
имущественных отношений администрации  
Пермского муниципального района



Г.В. Мюресов


(подпись, печать)

### Схема предполагаемых к использованию земель или части земельного участка

Объект: Спортивные и детские площадки.  
 Адрес (описание местоположения): Пермский край, Пермский район,JOBановское с/п, с. JOBаново  
 Площадь земельного участка: 1552 кв.м.  
 Категория земель: Земли населённых пунктов

Каталог координат, м

№ точки	X	Y
5	500995.53	2234697.28
6	501005.04	2234698.30
7	501011.57	2234698.99
н2	501020.26	2234699.90
н1	501011.27	2234758.77
1	500997.18	2234755.32
2	500982.38	2234752.60
3	500983.91	2234745.77
4	500994.07	2234707.47

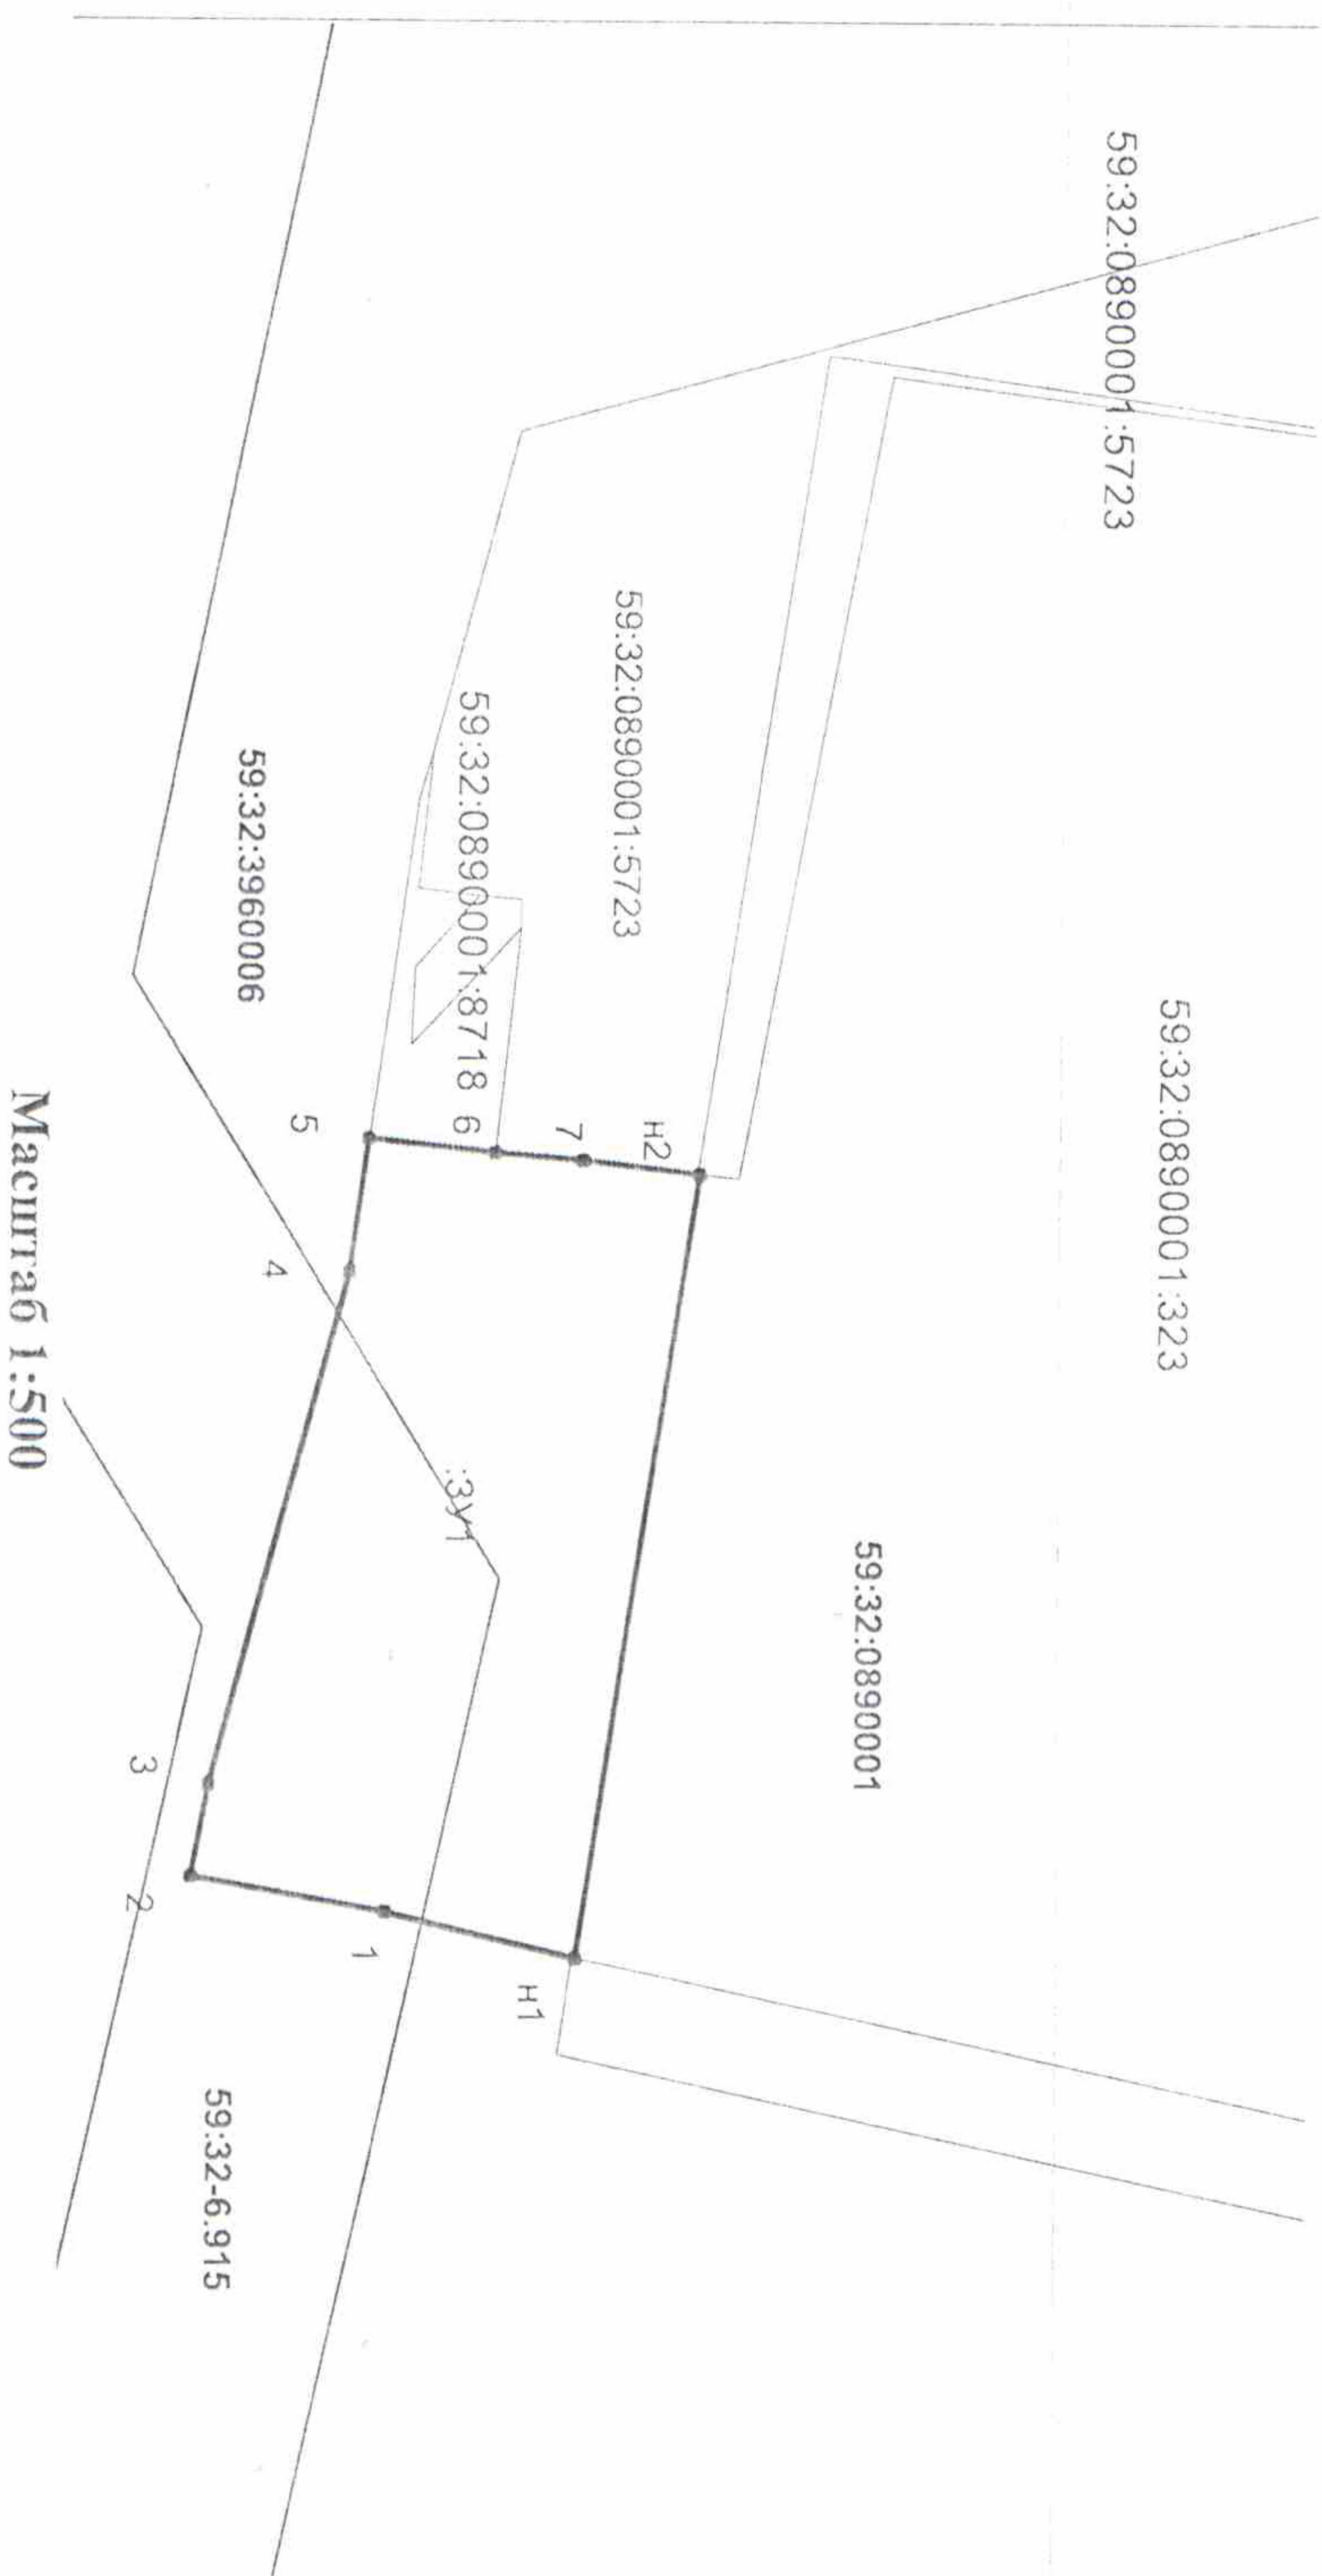

### Условные обозначения

Предполагаемый участок земель, на которых планируется размещение объекта  
 Существующая часть границы, имеющаяся в ЕИРП сведения о которой достоячны для  
 определения её местоположения  
 Найпись кадастрового номера земельного участка  
 Найпись кадастрового номера квартала  
 Обозначение запрашиваемого земельного участка  
 ЗУ1