



**КОМИТЕТ ИМУЩЕСТВЕННЫХ ОТНОШЕНИЙ  
АДМИНИСТРАЦИИ ПЕРМСКОГО МУНИЦИПАЛЬНОГО РАЙОНА**

**РЕШЕНИЕ**

о размещении объектов № 681

Пермский край  
Пермский район

17.09.2018

Комитет имущественных отношений администрации Пермского муниципального района разрешает Обществу с ограниченной ответственностью «Дом» (ИНН 5902826556, ОГРН 1055900283878, юридический адрес: 614045, г. Пермь, ул. Пушкина, д. 50, оф. 23)

размещение объекта: «сети водоснабжения»

на землях государственная собственность на которые не разграничена

на срок бессрочно

Местоположение: Пермский край, Пермский район, Култаевское с/п, с. Култаево

Приложение: схема предполагаемых к использованию земель или земельных участков.

Председатель комитета  
имущественных отношений администрации  
Пермского муниципального района

Г.В. Мюресов

(подпись, печать)



# СХЕМА предполагаемых к использованию земель или части земельного участка


**Объект:** сети водоснабжения

**Местоположение:** Пермский край, Култаевское с/п, с. Култаево  
согласно сведения государственного кадастра недвижимости

**Площадь земель или части земельного участка, кв.м. 196**

**Категория:** земли населенных пунктов  
при наличии

**Вид разрешенного использования:** Под объекты транспорта автомобильного при наличии

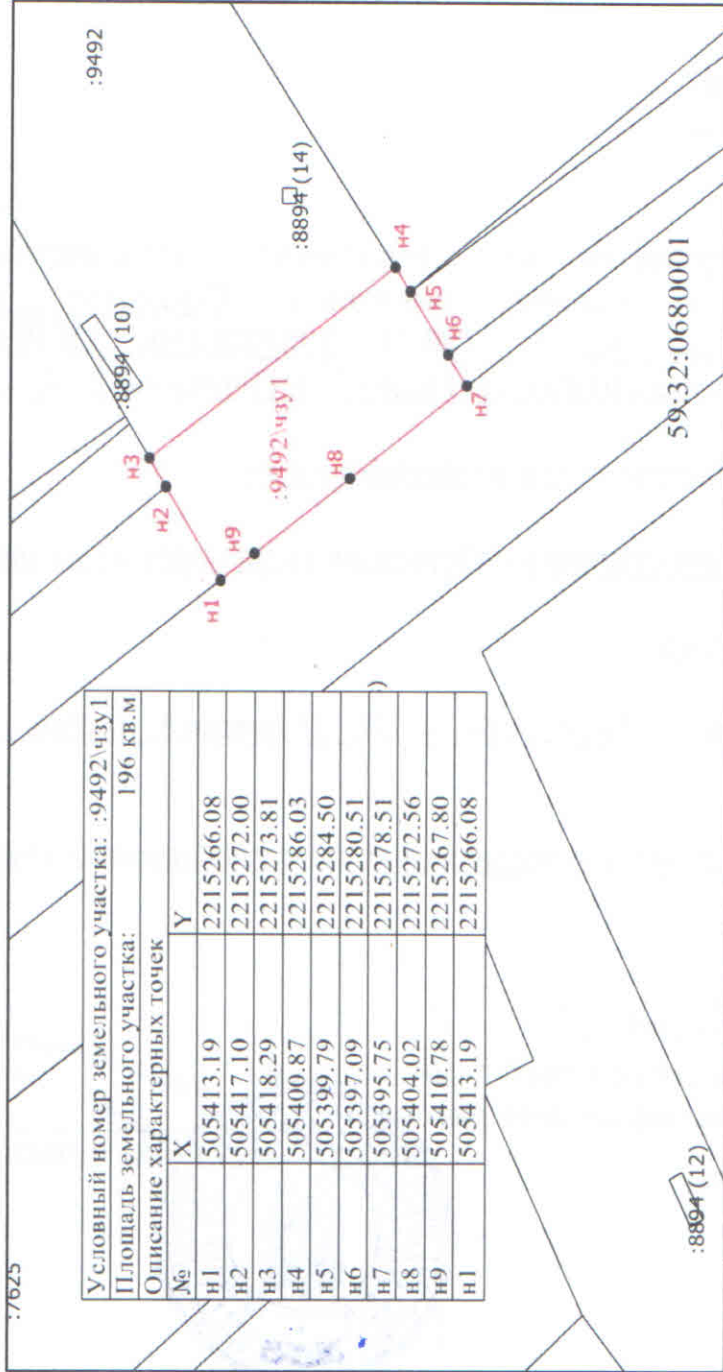

**Масштаб 1:500**

Условные обозначения

- Существующая часть границы, сведения о которой достаточны для определения ее местоположения
- вновь образованная часть границы, сведения о которой достаточны для определения ее местоположения
- Характерная точка границы, сведения о которой позволяют однозначно определить ее положение на местности
- Обозначение новой характерной точки
- Номер кадастрового квартала
- Часть земельного участка предназначенная для использования

**Заявитель** \_\_\_\_\_

**Верно**

подпись расшифровка подписи  
МП (для юридических лиц и индивидуальных предпринимателей)

*А.И. Шмелева*  
*А.И. Шмелева*

59:32:0680001  
:9492чзу1