



**КОМИТЕТ ИМУЩЕСТВЕННЫХ ОТНОШЕНИЙ
АДМИНИСТРАЦИИ ПЕРМСКОГО МУНИЦИПАЛЬНОГО РАЙОНА**

РЕШЕНИЕ

о размещении объектов № 613

Пермский край
Пермский район

22.08.2018

Комитет имущественных отношений администрации Пермского муниципального района разрешает Администрации муниципального образования «Савинское сельское поселение» (ИНН 5948028486, ОГРН 1055907352214, почтовый адрес: 614513, Пермский край, Пермский район, д. Песьянка, ул. Мелиораторов, д. 9)

размещение объекта «детская площадка»

на землях государственная собственность на которые не разграничена

на срок бессрочно

Местоположение: Пермский край, Пермский район, Савинское с/п, д. Песьянка, ул. Строителей

Приложение: схема предполагаемых к использованию земель или части земельного участка.

Председатель комитета
имущественных отношений
администрации Пермского
муниципального района



(подпись, печать)

Г.В. Мюресов

Схема предполагаемых к использованию земель или части земельного участка

Объект: детская площадка


Местоположение: Пермский край, Пермский район, Савинское с.п., д. Песьянка, ул. Строителей
(согласно сведениям государственного кадастра недвижимости)

Площадь земель или части земельного участка: 255 кв. м

Категория земель: земли населенных пунктов
(при наличии)

Вид разрешенного использования: _____
(при наличии)

№ точки границы	Каталог координат, м		№ точки границы	Каталог координат, м	
	X	Y		X	Y
1	510370,76	2221444,05	4	510360,75	2221420,49
2	510360,62	2221447,24	5	510564,65	2221426,77
3	510352,92	2221423,16			

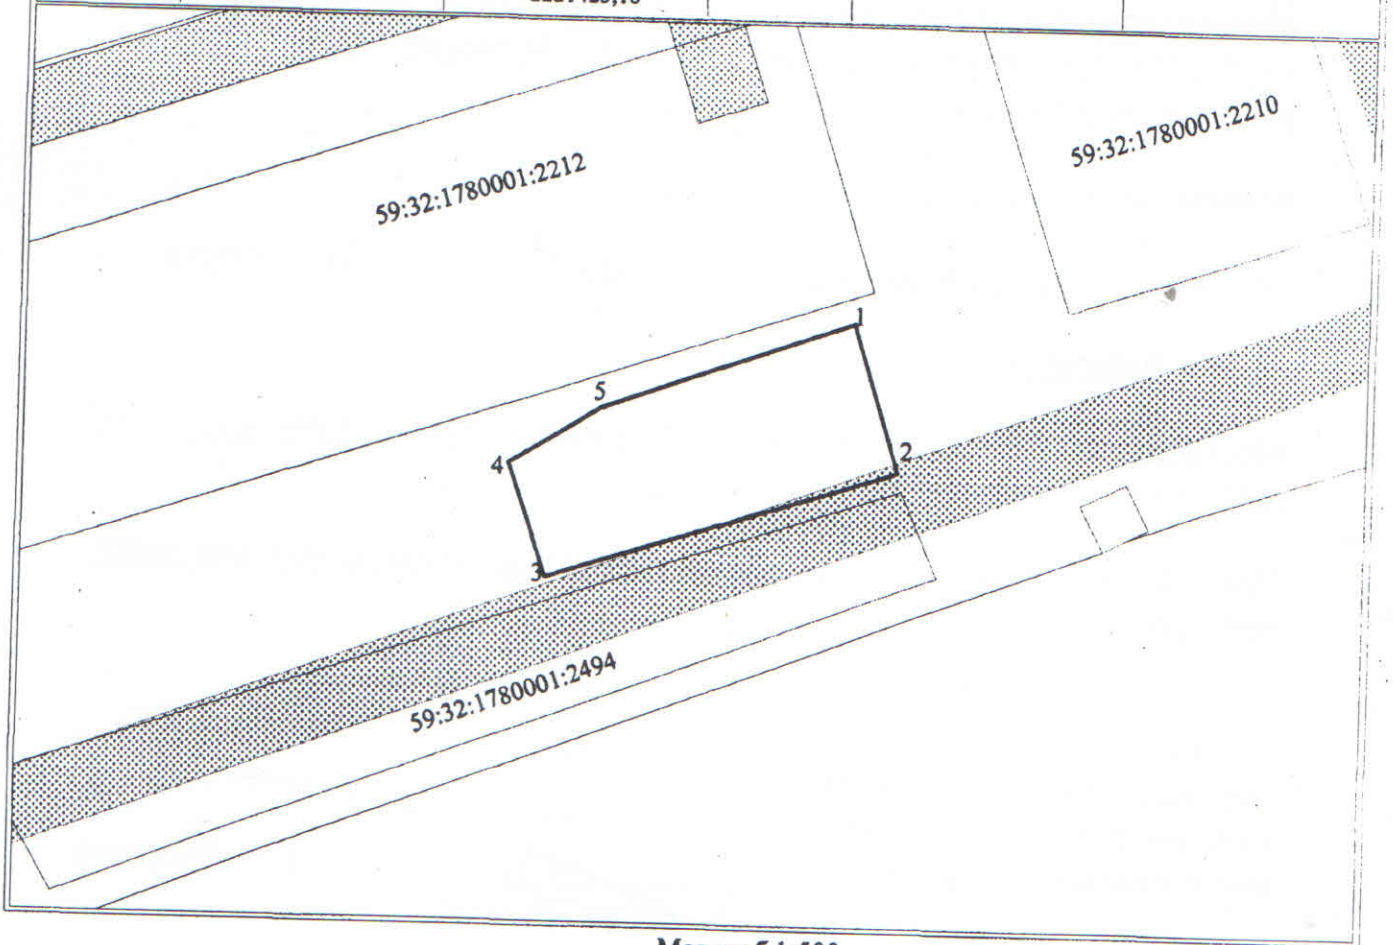

Масштаб 1:500

Описание границ смежных землепользователей:
от точки 1 до точки 1 - земли Савинского сельского поселения

Условные обозначения:

- _____ - граница земельного участка, предполагаемого к использованию
- _____ - граница существующего земельного участка
- 59:32:1780001:2212 - кадастровый номер земельного участка
- _____ - охранная зона газопровода высокого давления в Индустриальном районе г.Перми

Заявитель



Шаргина К.А.

(подпись, расшифровка подписи)