



**КОМИТЕТ ИМУЩЕСТВЕННЫХ ОТНОШЕНИЙ
АДМИНИСТРАЦИИ ПЕРМСКОГО МУНИЦИПАЛЬНОГО РАЙОНА**

РЕШЕНИЕ № 701
о размещении объектов № _____

Пермский край
Пермский район

25.09.2018

Комитет имущественных отношений администрации Пермского муниципального района разрешает Публичному акционерному обществу «Пермская научно-производственная приборостроительная компания» (ИНН 5904000395, ОГРН 1025900906349, почтовый адрес: 614990, г. Пермь, ул. 25 Октября, д. 106)

размещение объекта «Кабельные линии от опоры № 25 ПС Сылва фидер Сылва-6 кВ до ТП-00319, кабельная линия от опоры № 1 ПС Мостовая фидер Урал-6 до ТП-00319»

на землях государственная собственность на которые не разграничена

на срок бессрочно.

Местоположение: Пермский край, Пермский район, Сылвенское с/п, с.п. Сылва.

Приложение: схема предполагаемых к использованию земель или части земельного участка.

Председатель комитета
имущественных отношений администрации
Пермского муниципального района

Г.В. Мюресов

(подпись, печать)



СХЕМА ПРЕДПОЛАГАЕМЫХ К ИСПОЛН


Объект: Кабельные линии от опоры №25 ПС Сылва фидер Сылва

Местоположение: Пермский край

Площадь земель или

Категория зем

Вид разрешен

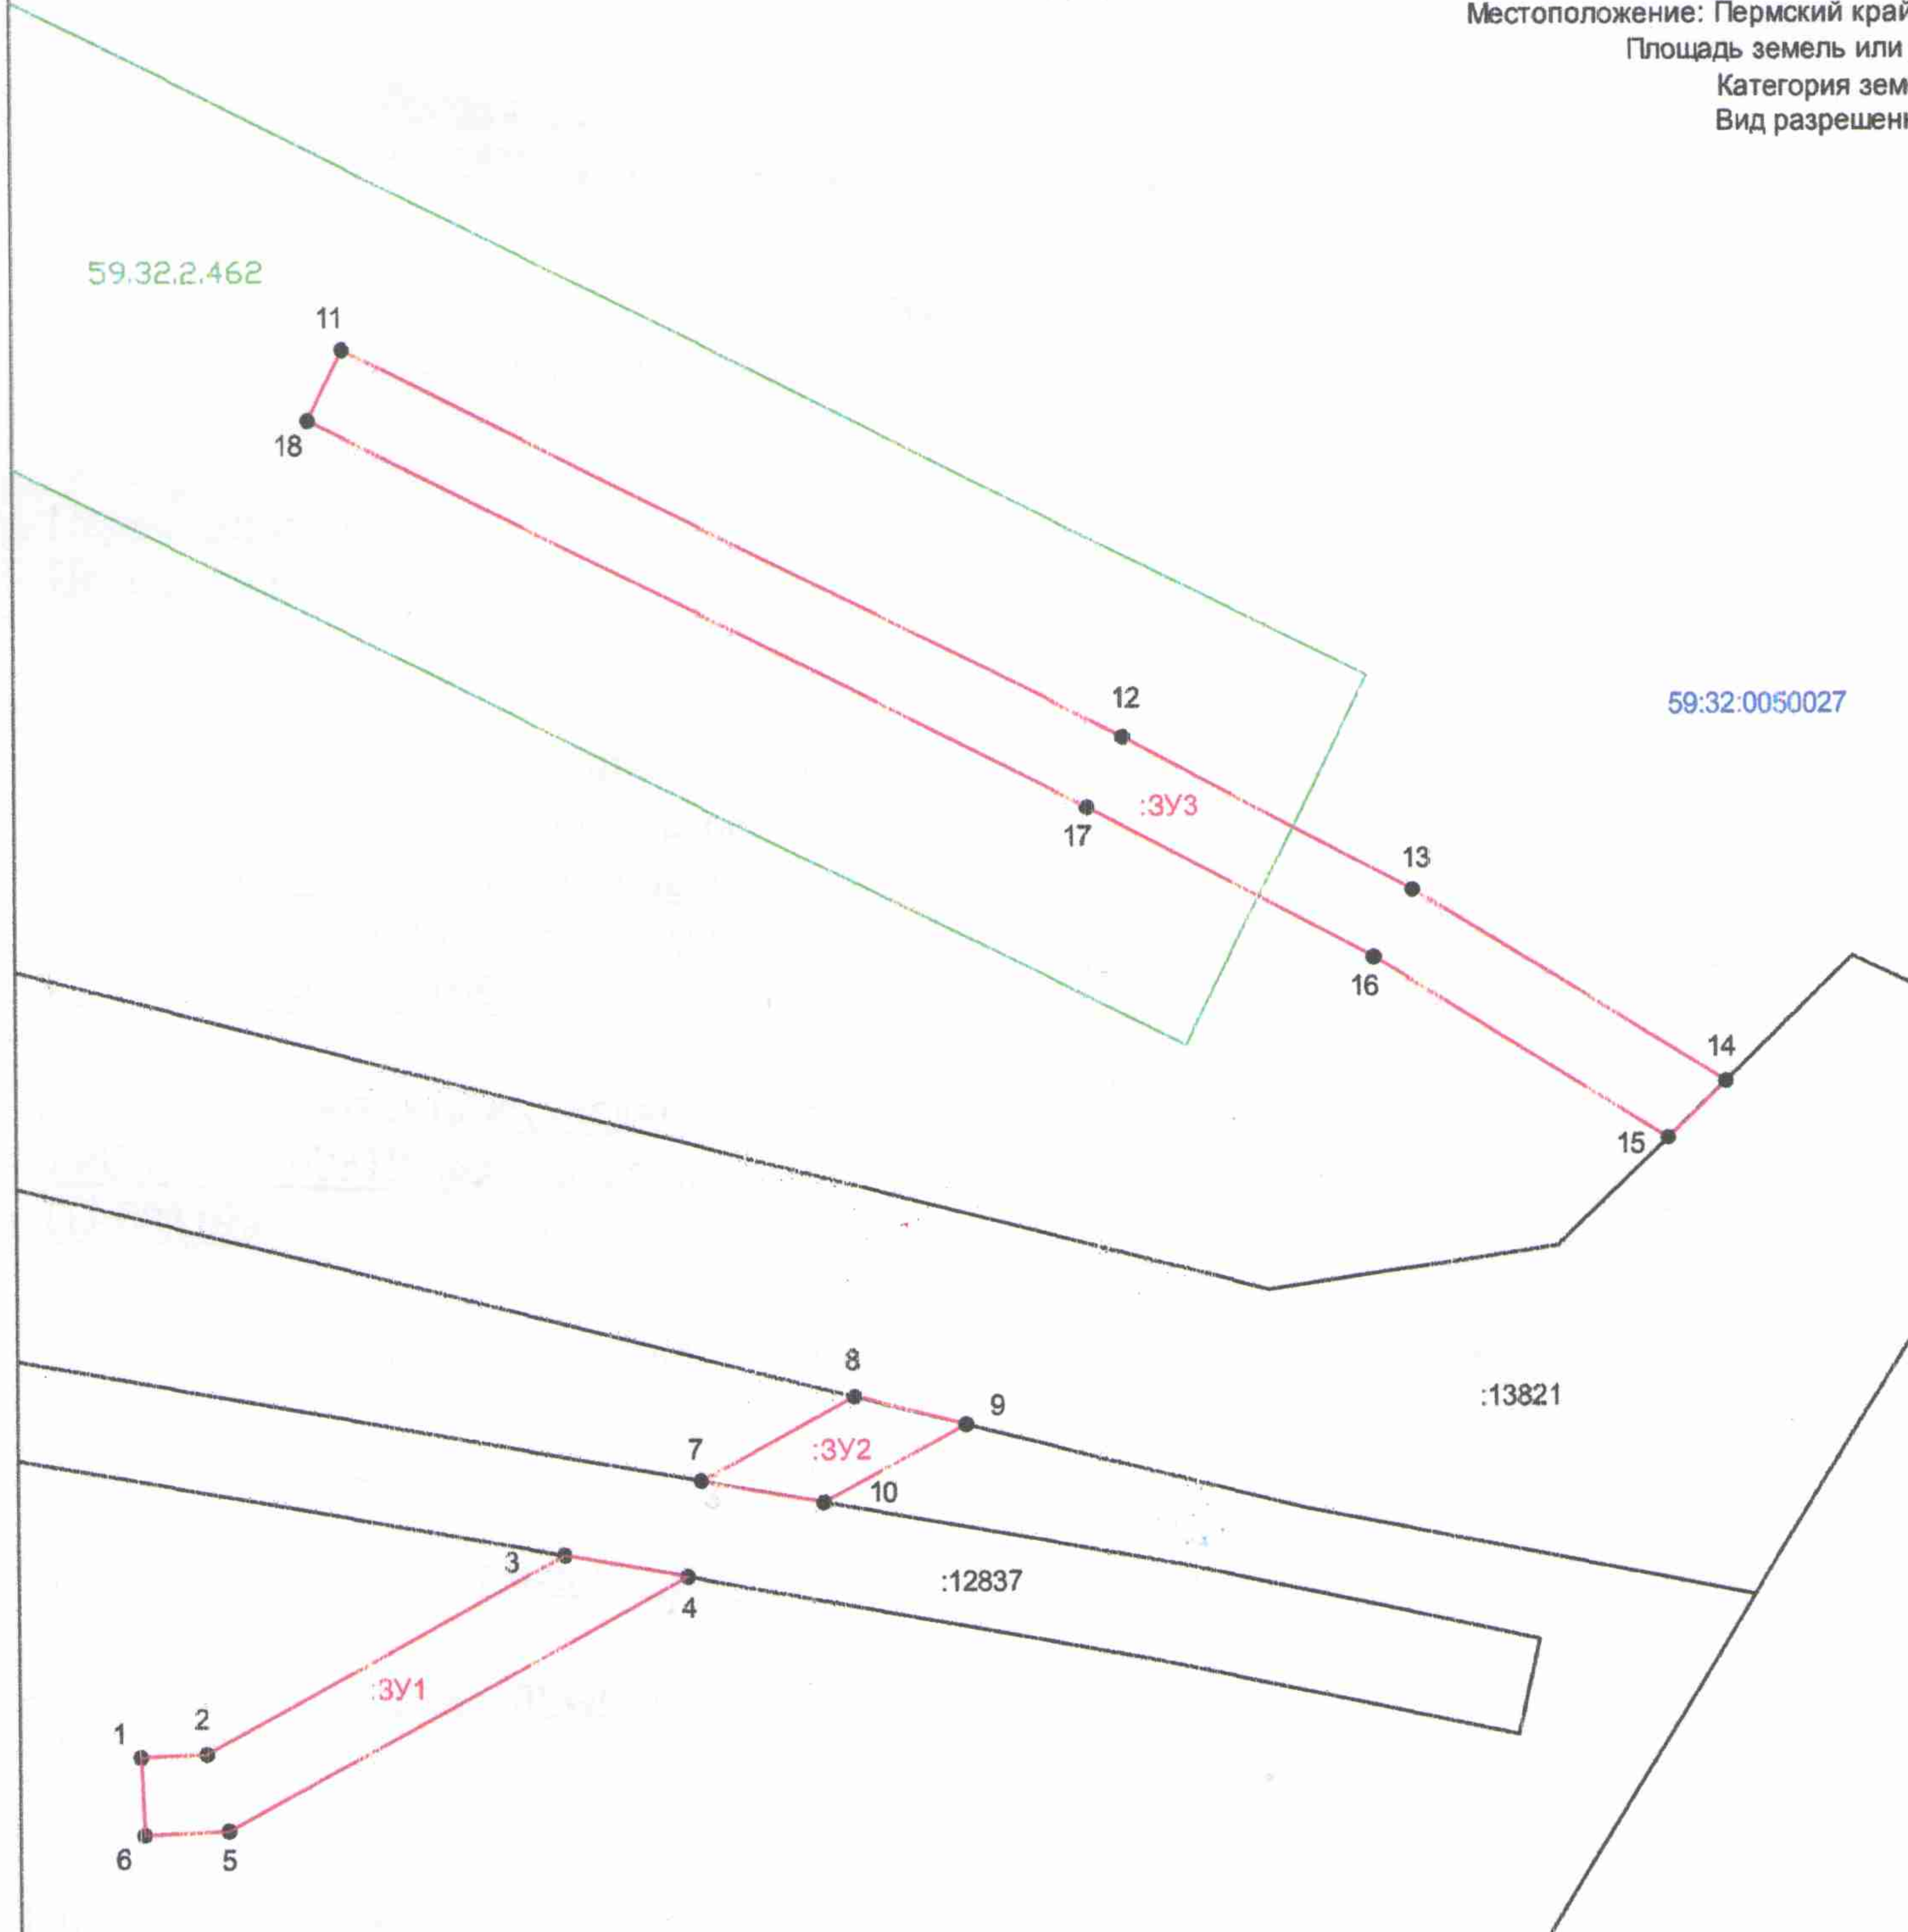

УСЛОВНЫЕ ОБОЗНАЧЕНИЯ:

59.32:0050027 - кадастровый номер кадастрового квартала

— - граница кадастрового квартала

:5 - кадастровый номер земельного участка

— - граница земельного участка, установленная в соответствии с федеральным законодательством, включенная в ГКН и не изменяемая при проведении кадастровых работ

• - обозначение характерной точки границы контура земель, предполагаемых к использованию

:ЗУ1 - обозначение контура земель, предполагаемых к использованию

— - граница контура земель, предполагаемых к использованию

59.32.2.462 - ОХРАННАЯ ЗОНА ВЛ-6 КВ Ф. СЫЛВА


— - граница зоны территориальной или иной

Примечание к решению
о размещении объекта в
№ 701 от 25.09.2018



ОБЪЕДИНЕНИЮ ЗЕМЕЛЬ И ЧАСТИ ЗЕМЕЛЬНОГО УЧАСТКА

6 кВ до ТП-00319, кабельная линия от опоры №1 ПС Мостовая фидер Урал-10-6 до ТП-00319
Пермский район, Сылвенское с/п, с.п. Сылва
Земельный участок, кв.м: 464 (111+315+318)
Земли населенных пунктов
Целевое использование: отсутствует

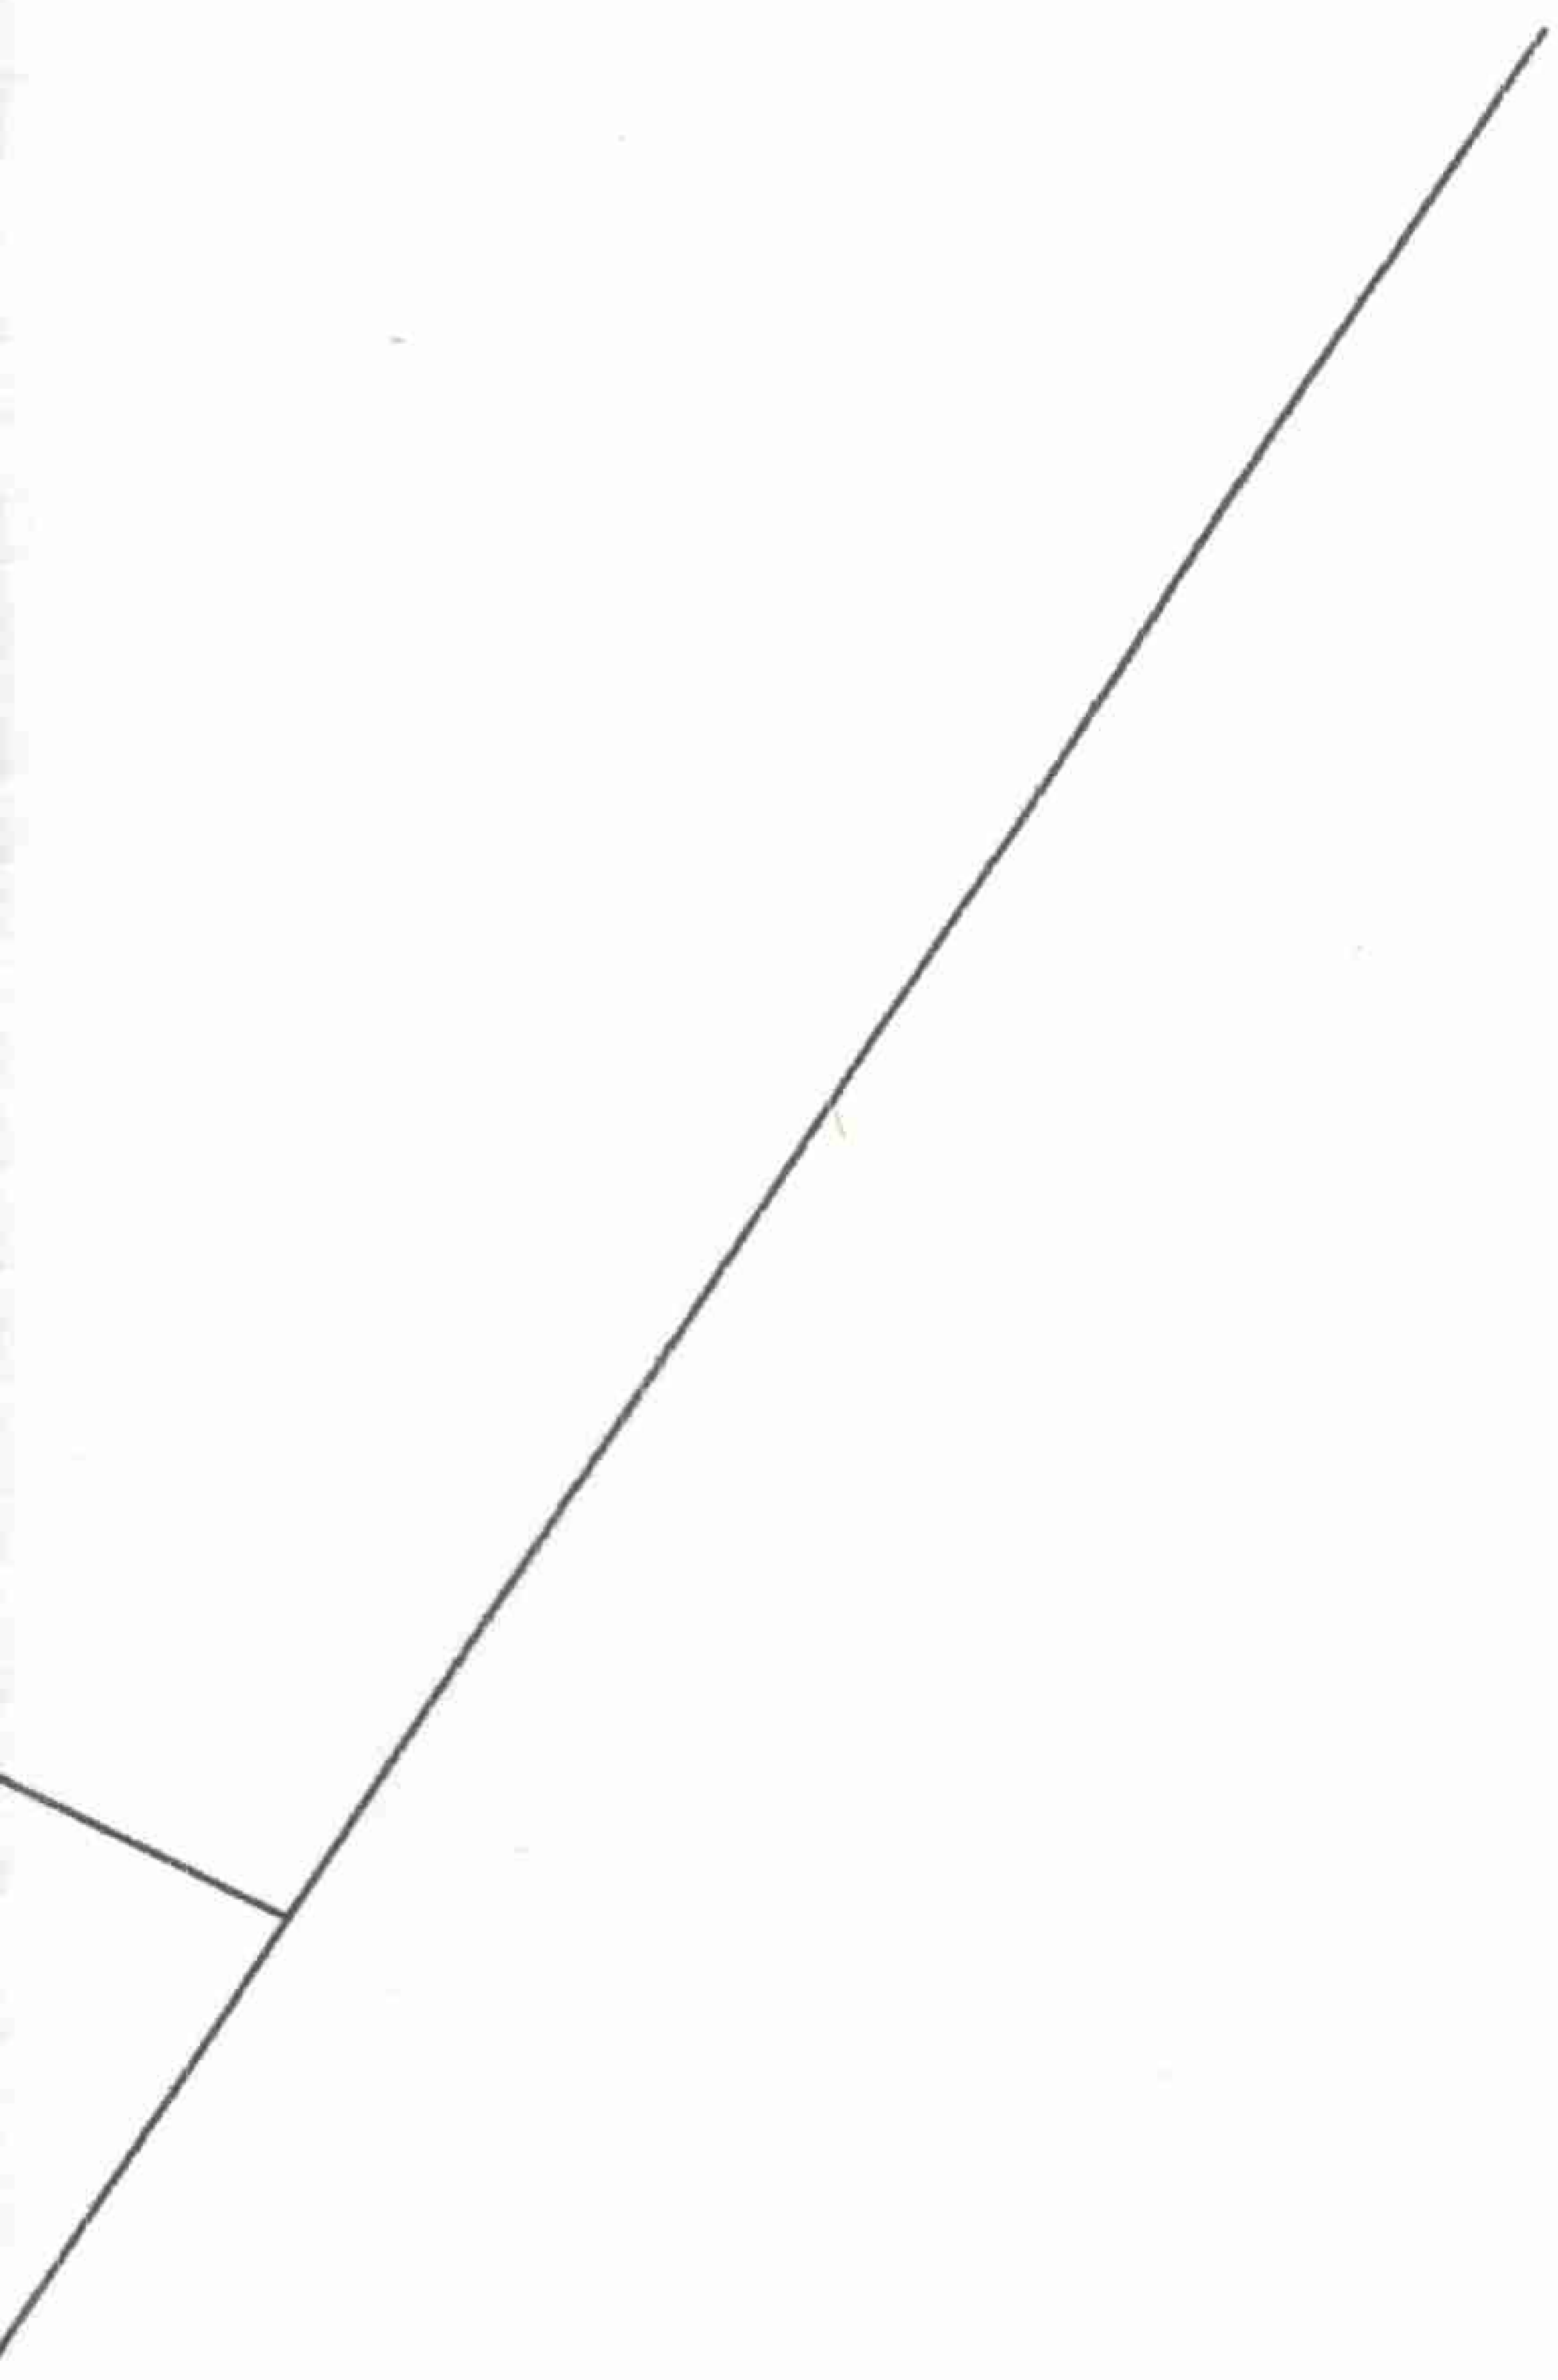

Условный номер земельного участка 59:01:0050027:3У1		
Площадь земельного участка 111 м2		
Обозначение характерных точек границ	Координаты, м	
	X	Y
1	519264.33	2263993.36
2	519264.47	2263996.71
3	519274.45	2264015.17
4	519273.31	2264021.46
5	519260.51	2263997.86
6	519260.33	2263993.52
1	519264.33	2263993.36
Условный номер земельного участка 59:01:0050027:3У2		
Площадь земельного участка 35 м2		
Обозначение характерных точек границ	Координаты, м	
	X	Y
7	519278.25	2264022.19
8	519282.53	2264030.07
9	519281.07	2264035.79
10	519277.11	2264028.47
7	519278.25	2264022.19
Условный номер земельного участка 59:01:0050027:3У3		
Площадь земельного участка 318 м2		
Обозначение характерных точек границ	Координаты, м	
	X	Y
11	519336.13	2264004.10
12	519316.15	2264043.99
13	519308.26	2264058.79
14	519298.38	2264074.78
15	519295.50	2264071.82
16	519304.79	2264056.80
17	519312.60	2264042.18
18	519332.56	2264002.30
11	519336.13	2264004.10

1:1002

Описание границ смежных землепользователей

- от 1 до 3 - городские земли
- от 3 до 4 - земельный участок с кадастровым номером 59:01:0050027:12837
- от 4 до 1 - городские земли
- от 7 до 8 - городские земли
- от 8 до 9 - земельный участок с кадастровым номером 59:01:0050027:13821
- от 9 до 10 - городские земли
- от 10 до 7 - земельный участок с кадастровым номером 59:01:0050027:12837
- от 11 до 14 - городские земли
- от 14 до 15 - земельный участок с кадастровым номером 59:01:0050027:13821
- от 15 до 11 - городские земли

Масштаб 1:500



[Handwritten signature]

ИП ВЕРНО